


ГЕНЕРАЛЬНЫЙ ПЛАН

Кочкуровского сельского поселения Кочкуровского муниципального района Республики Мордовия

Карта функциональных зон поселения (М 1:25 000)

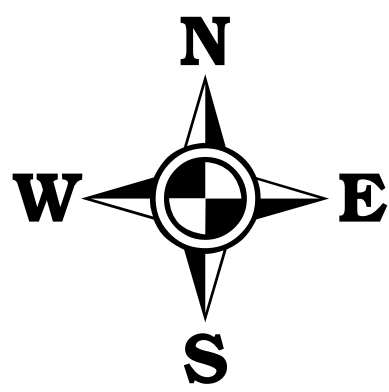

Условные обозначения

- сущ. планир.
- ГРАНИЦЫ**
- Граница муниципального района
 - Граница городского округа
 - Граница сельского поселения
 - Граница населенного пункта
 - Граница земельных участков, сведения о которых содержатся в ЕГРН

ТЕРРИТОРИИ

- Водных объектов
- Лесного фонда

ФУНКЦИОНАЛЬНЫЕ ЗОНЫ

сущ. планир.

ЖИЛАЯ ЗОНА

- жилая зона

ОБЩЕСТВЕННО-ДЕЛОВАЯ ЗОНА

- зона делового, общественного и коммерческого назначения

ЗОНА ПРОИЗВОДСТВЕННОГО НАЗНАЧЕНИЯ

- производственная зона

ЗОНА ИНЖЕНЕРНОЙ И ТРАНСПОРТНОЙ ИНФРАСТРУКТУРЫ

- зона инженерной и транспортной инфраструктуры

ЗОНА СПЕЦИАЛЬНОГО НАЗНАЧЕНИЯ

- зона специального назначения

ЗОНЫ СЕЛЬСКОХОЗЯЙСТВЕННОГО ИСПОЛЬЗОВАНИЯ

- зона сельскохозяйственного использования (на землях населенного пункта)
- зона, предназначенная для ведения садоводства (на землях с/х назначения)
- зона сельскохозяйственного использования (на землях с/х назначения)

ЗОНА РЕКРЕАЦИОННОГО НАЗНАЧЕНИЯ

- зона рекреационного назначения


ОБЪЕКТЫ ТРАНСПОРТНОЙ ИНФРАСТРУКТУРЫ

сущ. планир.

- автомобильные дороги регионального значения
- автомобильные дороги местного значения
- улично-дорожная сеть

ЗОНЫ С ОСОБЫМИ УСЛОВИЯМИ ИСПОЛЬЗОВАНИЯ ТЕРРИТОРИИ

- лицензионные участки недр, предоставленные для добычи полезных ископаемых

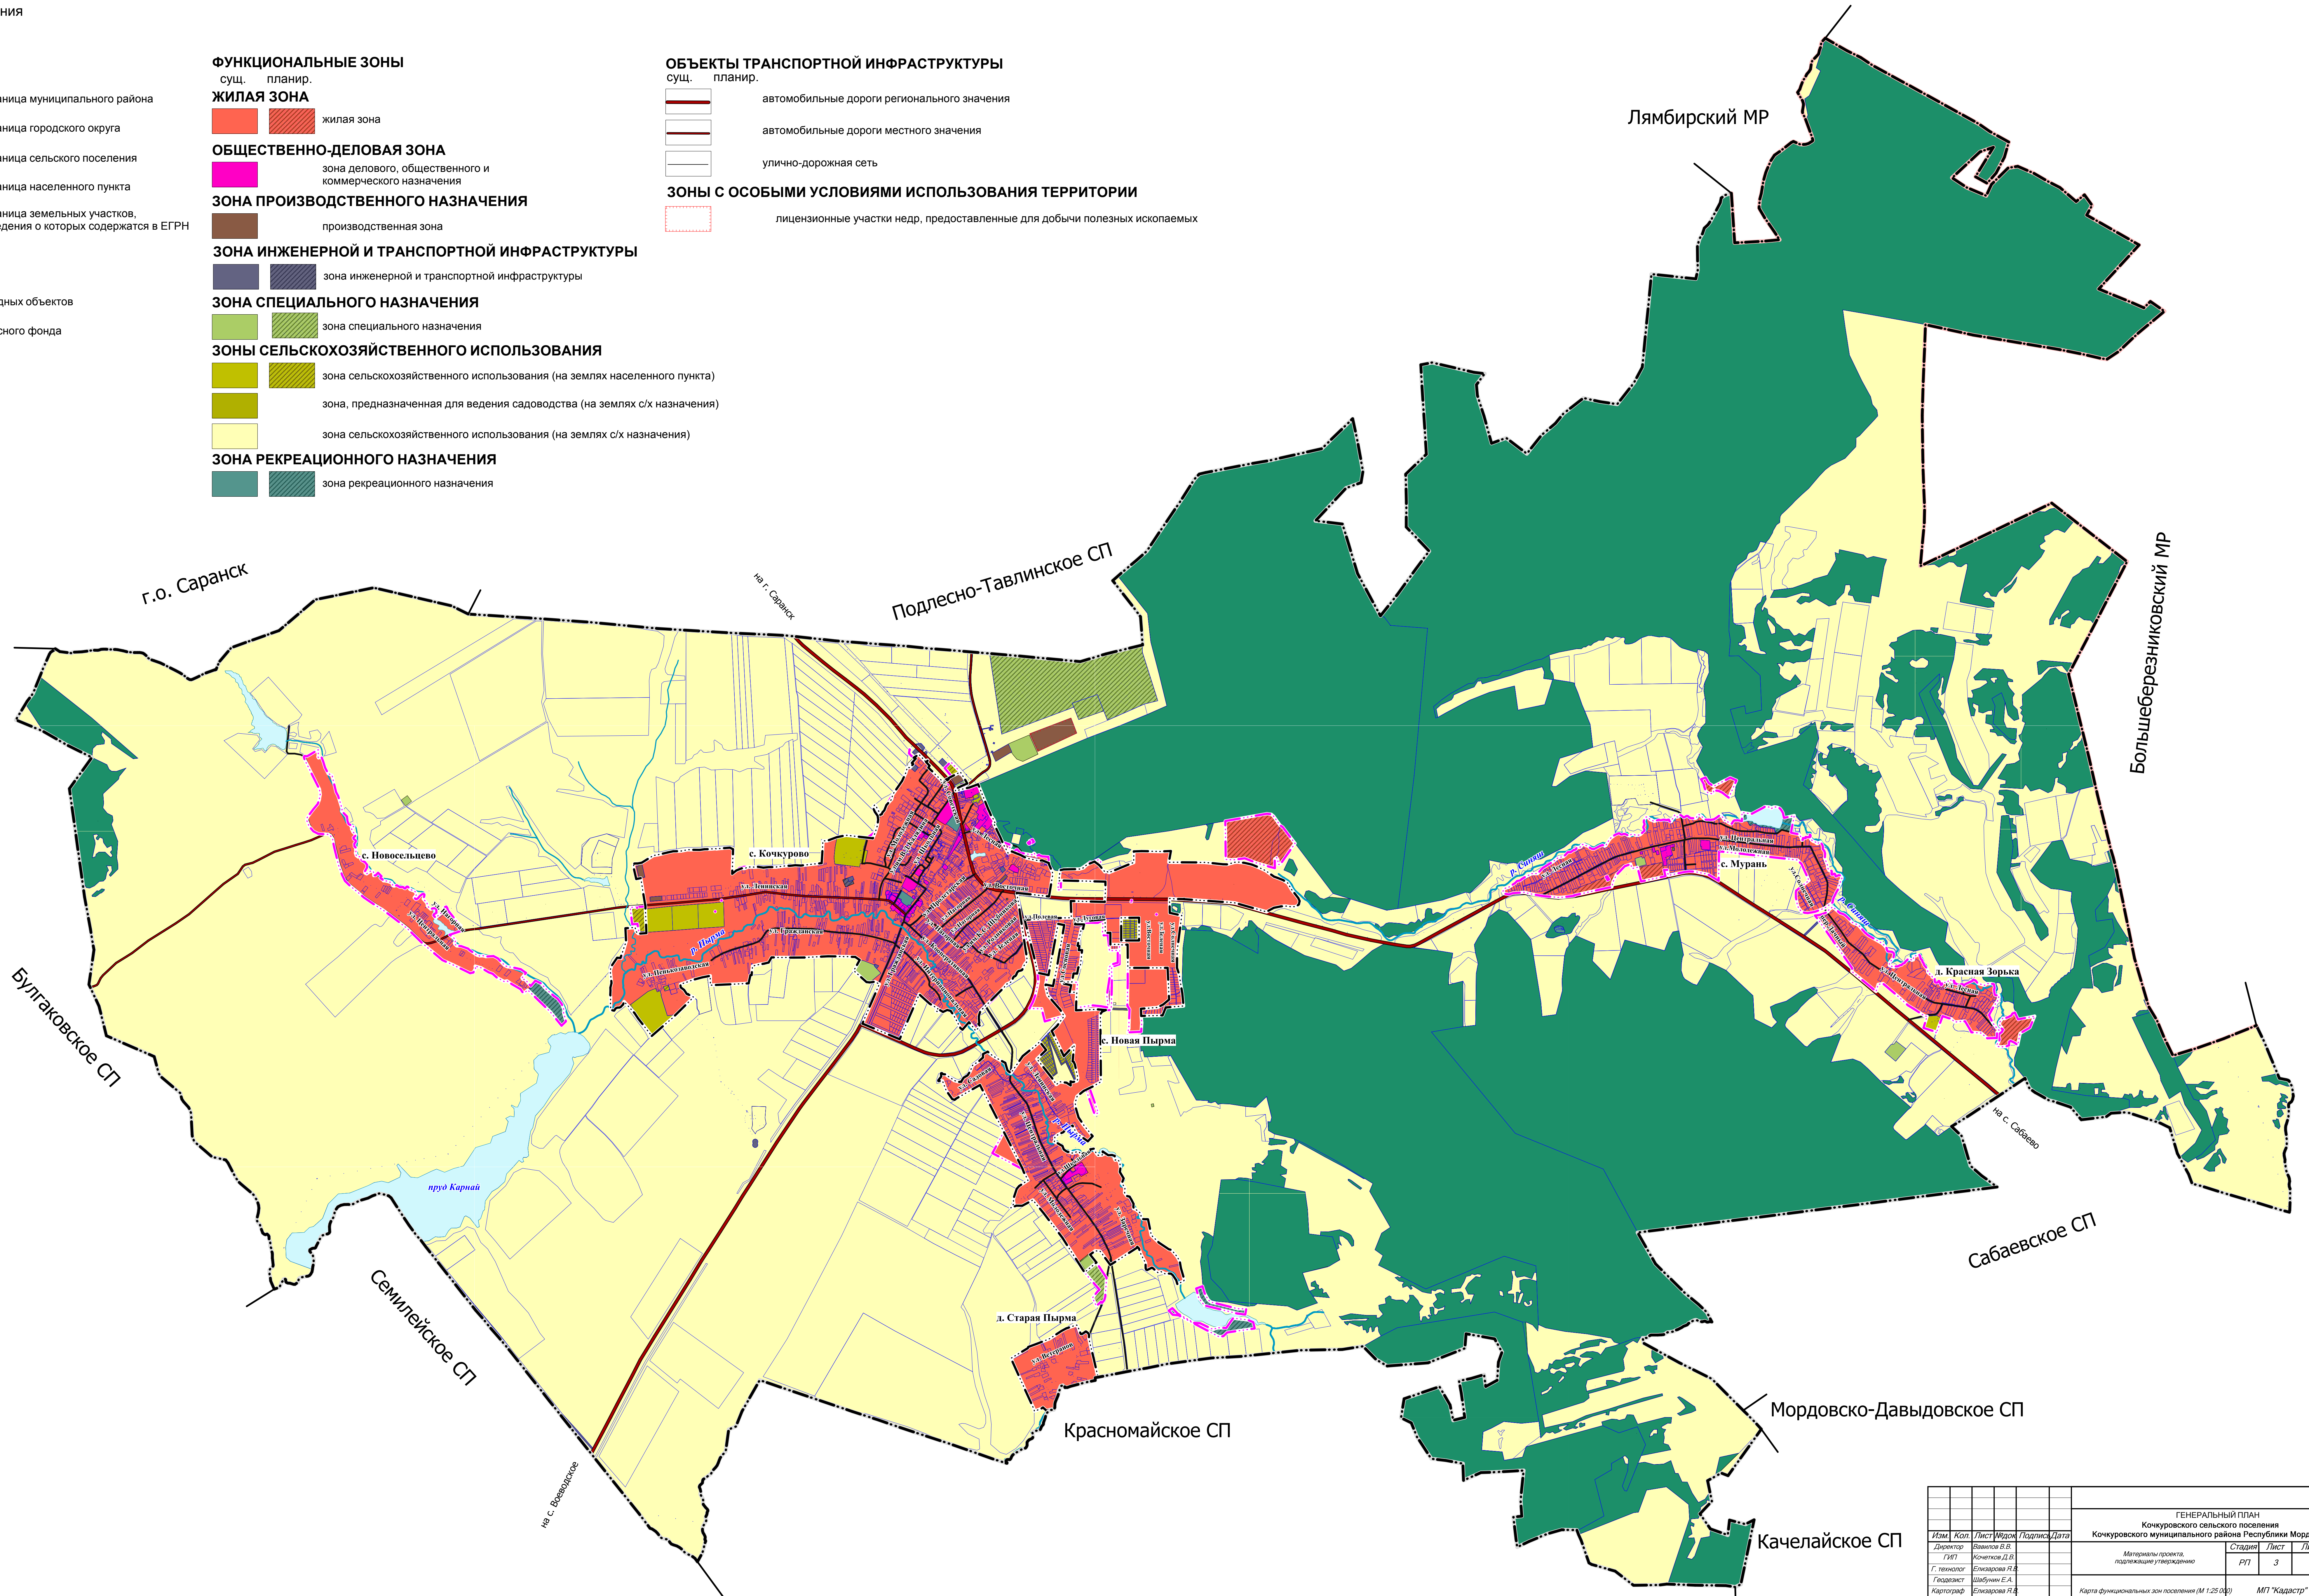

Имя, № докум., Подпись и дата, Взам. инв. №

						ГЕНЕРАЛЬНЫЙ ПЛАН Кочкуровского сельского поселения Кочкуровского муниципального района Республики Мордовия					
Изм.	Кол.	Лист	Взам.	Подпись	Дата	Материалы проекта, подлежащие утверждению		Стадия	Лист	Листов	
Генер.	1	1	Кочкуров Д.В.			РП		3	5		
Генер.	1	1	Елизарова Е.А.								
Генер.	1	1	Шабунин Е.А.								
Генер.	1	1	Елизарова Е.А.								
						Карта функциональных зон поселения (М 1:25 000)		МП "Кадастр"			