


ГЕНЕРАЛЬНЫЙ ПЛАН

Кочкуровского сельского поселения Кочкуровского муниципального района Республики Мордовия

Карта функциональных зон поселения (М 1:25 000)

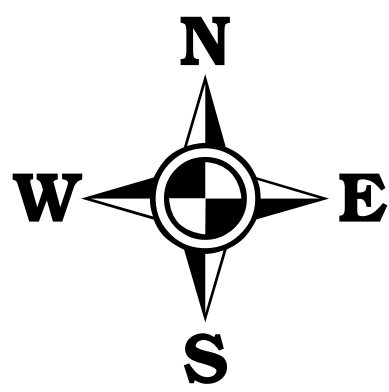

Условные обозначения

- сущ. планир.
- ГРАНИЦЫ**
- Граница муниципального района
 - Граница городского округа
 - Граница сельского поселения
 - Граница населенного пункта
 - Граница земельных участков, сведения о которых содержатся в ЕГРН

ТЕРРИТОРИИ

- Водных объектов
- Лесного фонда

ФУНКЦИОНАЛЬНЫЕ ЗОНЫ

сущ. планир.

ЖИЛАЯ ЗОНА

- жилая зона

ОБЩЕСТВЕННО-ДЕЛОВАЯ ЗОНА

- зона делового, общественного и коммерческого назначения

ЗОНА ПРОИЗВОДСТВЕННОГО НАЗНАЧЕНИЯ

- производственная зона

ЗОНА ИНЖЕНЕРНОЙ И ТРАНСПОРТНОЙ ИНФРАСТРУКТУРЫ

- зона инженерной и транспортной инфраструктуры

ЗОНА СПЕЦИАЛЬНОГО НАЗНАЧЕНИЯ

- зона специального назначения


ЗОНЫ СЕЛЬСКОХОЗЯЙСТВЕННОГО ИСПОЛЬЗОВАНИЯ

- зона сельскохозяйственного использования (на землях населенного пункта)
 - зона, предназначенная для ведения садоводства (на землях с/х назначения)
 - зона сельскохозяйственного использования (на землях с/х назначения)
- ЗОНА РЕКРЕАЦИОННОГО НАЗНАЧЕНИЯ**
- зона рекреационного назначения

ОБЪЕКТЫ ТРАНСПОРТНОЙ ИНФРАСТРУКТУРЫ

сущ. планир.

- автомобильные дороги регионального значения
- автомобильные дороги местного значения
- улично-дорожная сеть

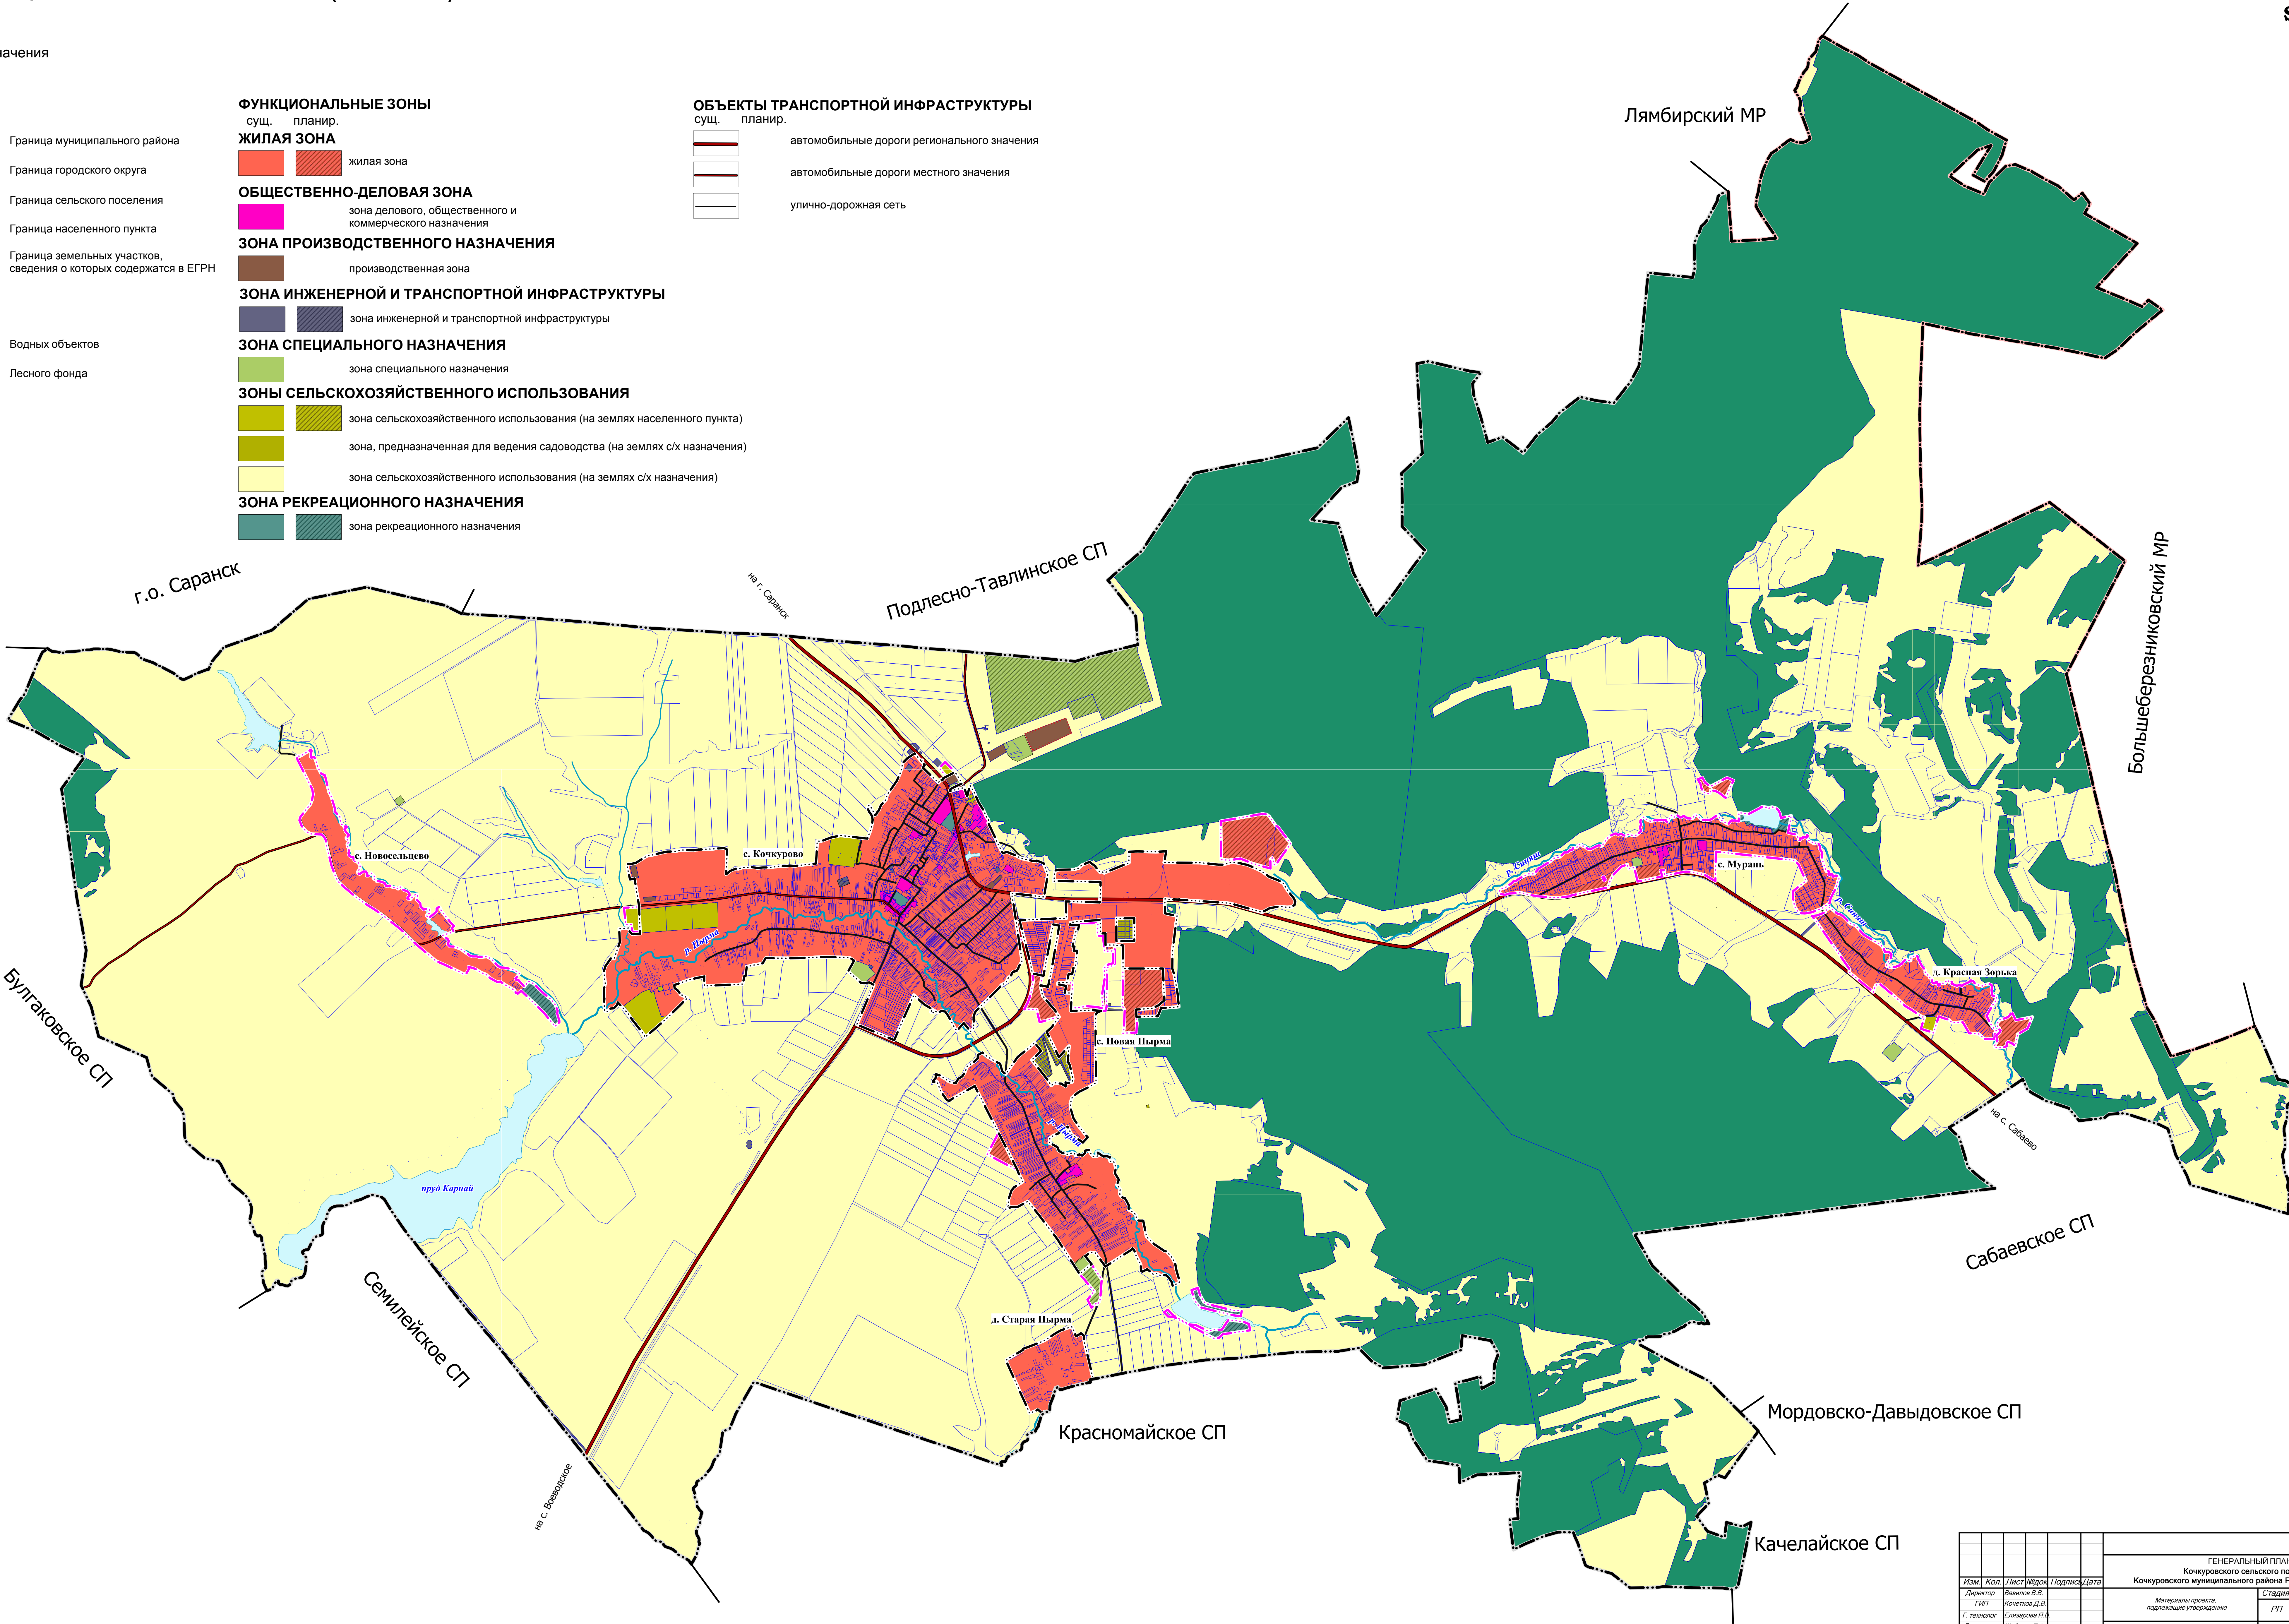

						ГЕНЕРАЛЬНЫЙ ПЛАН		
						Кочкуровского сельского поселения		
						Кочкуровского муниципального района Республики Мордовия		
Изм.	Кол.	Лист	Взам.	Подпись	Дата	Материалы проекта, подписанные утв. проектом	Стадия	Лист
Директор	Васильев В.В.					РП	3	5
Ген. Дир.	Кочкуров Д.В.							
Г. тех. экон.	Елизарова Л.В.							
Генеральный	Шабунин Е.А.							
Картограф	Елизарова Л.В.							
						Карта функциональных зон поселения (М 1:25 000)		
						МП "Кадастр"		