АгроземПроект

ООО «АгроземПроект»
Факт. адрес 430030, РМ, г. Саранск, ул. Лесная, д. 2Г
Юр. адрес 430030, РМ, г. Саранск, ул. Полежаева, д. 120, кв. 288
Тел: 8 (917) 994-98-39, agrozem-proekt@mail.ru
ИНН 1326255479, КПП 132601001
ОГРН 1201300002067
р/с 40702810739000006016
к/с 30101810100000000615
БИК 048952615
ПАО СБЕРБАНК

ПРОЕКТ ПЛАНИРОВКИ ТЕРРИТОРИИ И ПРОЕКТ МЕЖЕВАНИЯ ТЕРРИТОРИИ

под автомобильные дороги и инженерные коммуникации по ул. 70 лет Победы, ул. Луговая, ул. Лесная, ул. Северная, ул. Солнечная, ул. Полевая, ул. Молодежная, ул. Родная в с. Булгаково Булгаковского сельского поселения Кочкуровского муниципального района Республики Мордовия

Раздел 1. Проект планировки территории. Графическая часть
Проект межевания территории. Графическая часть
113-2022

Саранск 2022 г

АгроземПроект

ООО «АгроземПроект»
Факт. адрес 430030, РМ, г. Саранск, ул. Лесная, д. 2Г
Юр. адрес 430030, РМ, г. Саранск, ул. Полежаева, д. 120, кв. 288
Тел: 8 (917) 994-98-39, agrozem-proekt@mail.ru
ИНН 1326255479, КПП 132601001
ОГРН 1201300002067
р/с 40702810739000006016
к/с 30101810100000000615
БИК 048952615
ПАО СБЕРБАНК

ПРОЕКТ ПЛАНИРОВКИ ТЕРРИТОРИИ И ПРОЕКТ МЕЖЕВАНИЯ ТЕРРИТОРИИ

под автомобильные дороги и инженерные коммуникации по ул. 70 лет Победы, ул. Луговая, ул. Лесная, ул. Северная, ул. Солнечная, ул. Полевая, ул. Молодежная, ул. Родная в с. Булгаково Булгаковского сельского поселения Кочкуровского муниципального района Республики Мордовия

Раздел 1. Проект планировки территории. Графическая часть
Проект межевания территории. Графическая часть
113-2022

Генеральныйдиректор
ООО «АгроземПроект» Ю.А.Максимова

Инженер проекта О.В.Максимовская

Саранск 2022 г

Условные обозначения:

- ГРАНИЦЫ:

- Граница территории, в отношении которой осуществляется подготовка проекта планиовки территории

1 - Номер характерной точки границы территории, в отношении которой осуществляется подготовка проекта планиовки территории

- Устанавливаемые красные линии линейного объекта

1 - Номер характерной точки красных линий линейного объекта

- Граница зоны планируемого размещения линейного объекта

1 - Номер характерной точки зоны планируемого размещения линейного объекта

13:13:0201001 - Граница и номер кадастрового квартала

- Граница муниципального образования

:752 - Граница и кадастровый номер земельного участка, сведения о котором содержатся в ЕГРН

:473 - Граница и кадастровый номер земельного участка, ранее сформированного под размещение автодорог, сведения о котором содержатся в ЕГРН

- Строительные площадки и места складирования материалов на период строительства

- ОБЪЕКТЫ КАПИТАЛЬНОГО СТРОИТЕЛЬСТВА:

Ж - Индивидуальный жилой дом

Н - Хозяйственная постройка

:752 - Граница и кадастровый номер объекта капитального строительства, сведения о котором содержатся в ЕГРН

- ОБЪЕКТЫ ИНЖЕНЕРНОЙ ИНФРАСТРУКТУРЫ (сущ.):

- Линии электроснабжения

Г - Газопровод подземный низкого/среднего давления

В - Водопровод

ВОЛС - Кабель связи

- ТРАНСПОРТНАЯ ИНФРАСТРУКТУРА:

- Полотно проектируемой автомобильной дороги

- Ось проектируемой автомобильной дороги

ПК1 - Пикетаж проектируемой автомобильной дороги

- Футляр под существующие коммуникации

- Проектируемые водоотводные сооружения автомобильной дороги

- Проектируемое освещение автомобильной дороги

Примечания:
1. Объекты федерального, регионального и местного значения на проектируемой территории отсутствуют.
2. Охраняемые объекты культурного наследия на проектируемой территории отсутствуют.
3. Земли особо охраняемых природных территорий на проектируемой территории отсутствуют.
4. Подъезд к образуемому земельному участку обеспечен с территории общего пользования.

С

Ю

ОБЗОРНЫЙ ЧЕРТЕЖ

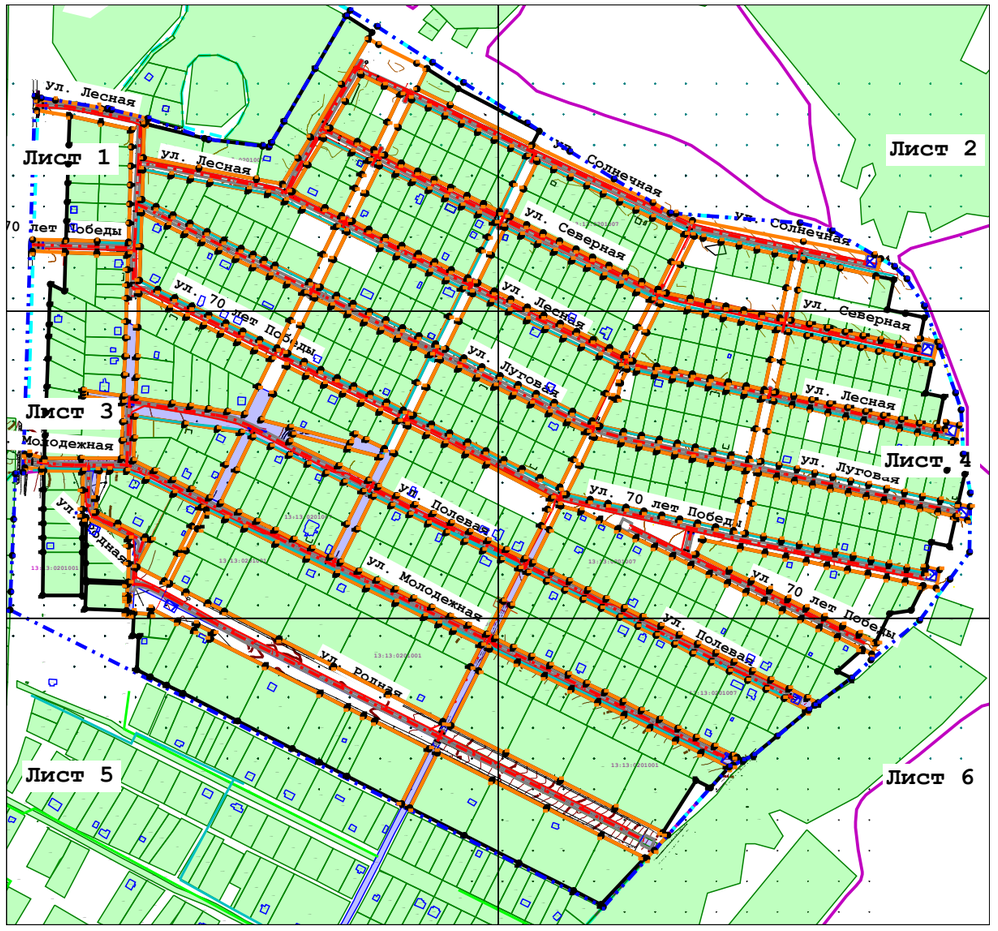

						113-2022	
						Проект планировки территории и проект межевания территории под автомобильные дороги и инженерные коммуникации по ул. 70 лет Победы, ул. Луговая, ул. Лесная, ул. Северная, ул. Солнечная, ул. Полевая, ул. Молодежная, ул. Родная в с. Булгаково Булгаковского сельского поселения Кочкуровского муниципального района Республики Мордовия	
Изм.	Кол.уч	Лист	№док	Подп.	Дата		
Разраб.		Максимовская О.В.			20.10.22	ПРОЕКТ ПЛАНИРОВКИ ТЕРРИТОРИИ ЛИНЕЙНОГО ОБЪЕКТА. ОСНОВНАЯ ЧАСТЬ	Стадия: ПП-1; Лист: -; Листов: -
ГИП		Максимова Ю.А.			20.10.22	Чертеж границ зон планируемого размещения линейных объектов. Чертеж красных линий (обзорный чертеж) М 1:10000	«АгроземПроект»

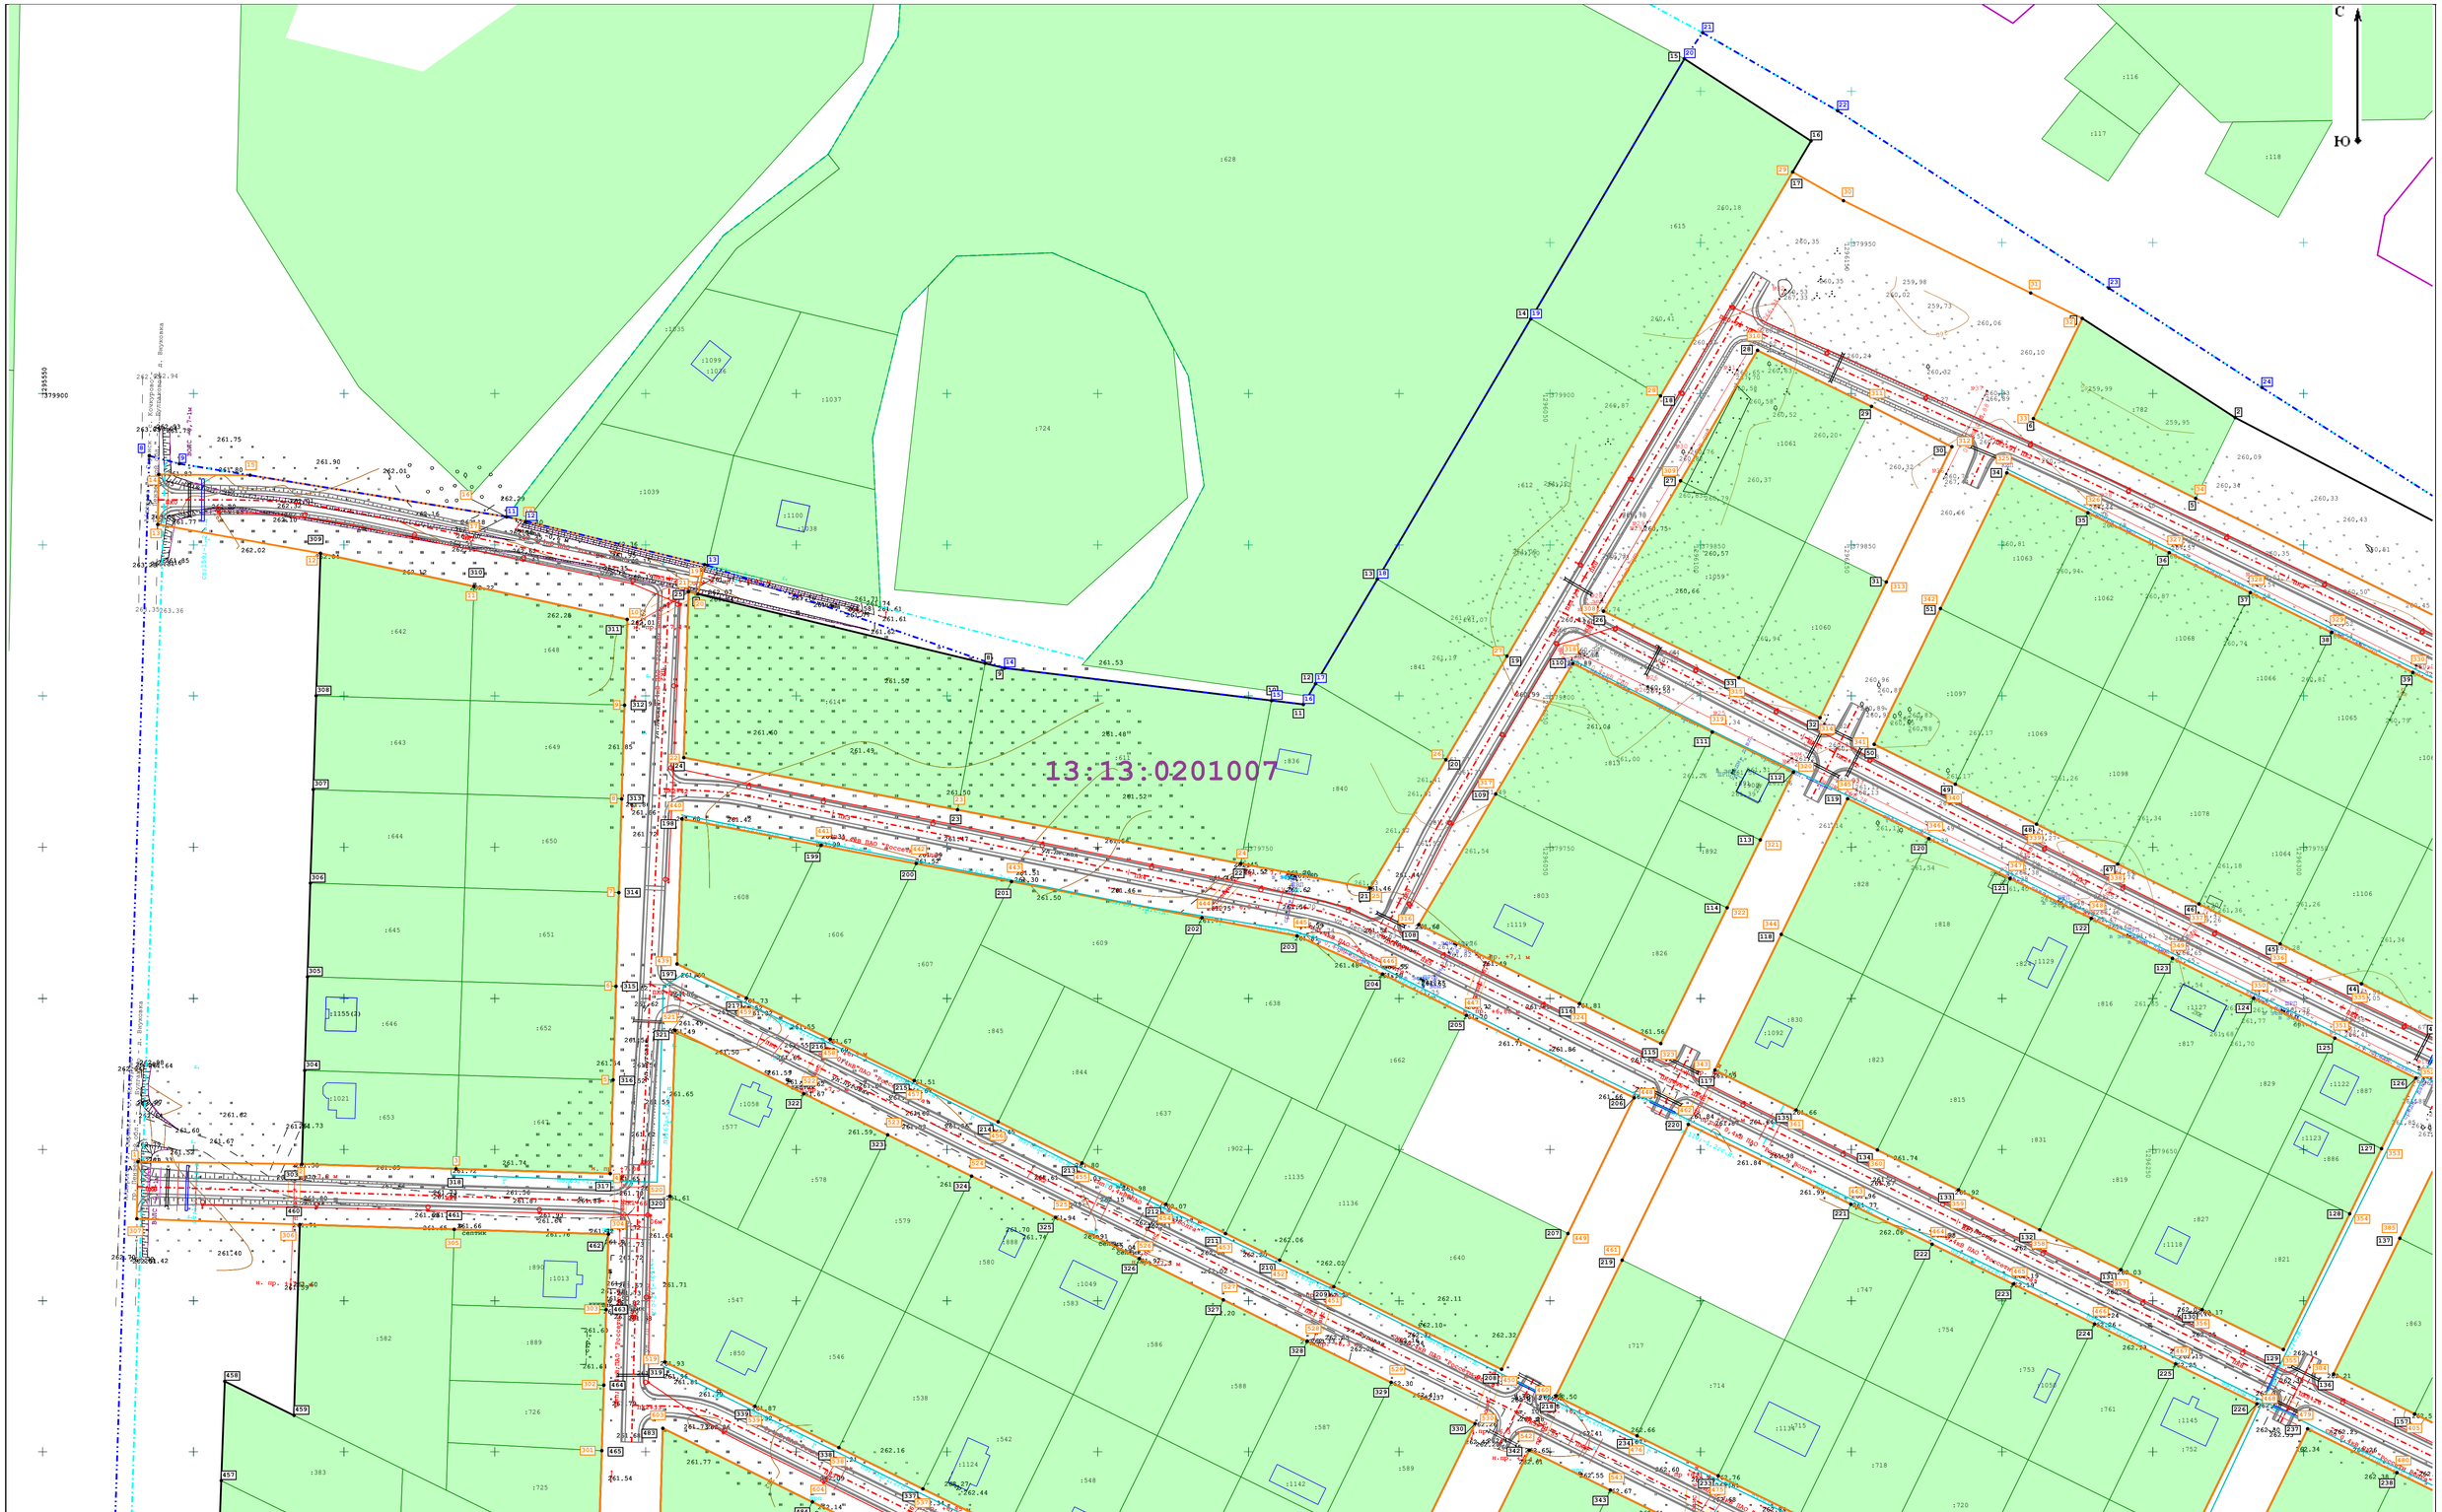

Условные обозначения:

– Список условных обозначений приведен на листе ПП-1 (обзорный чертеж)

						113-2022
						Проект планировки территории и проект межевания территории под автомобильные дороги и инженерные коммуникации по ул. 70 лет Победы, ул. Луговая, ул. Лесная, ул. Северная, ул. Солнечная, ул. Полевая, ул. Молодежная, ул. Родная в с. Булгаково Булгаковского сельского поселения Кочкуровского муниципального района Республики Мордовия
Изм.	Кол.уч	Лист	№док	Подп.	Дата	
Разраб.		Максимовская О.В.			20.10.22	ПРОЕКТ ПЛАНИРОВКИ ТЕРРИТОРИИ ЛИНЕЙНОГО ОБЪЕКТА. ОСНОВНАЯ ЧАСТЬ
						Стадия: ПП-1; Лист: 1; Листов: 6
ГИП		Максимова Ю.А.			20.10.22	Чертеж границ зон планируемого размещения линейных объектов. Чертеж красных линий М 1:1000
						«АгроземПроект»

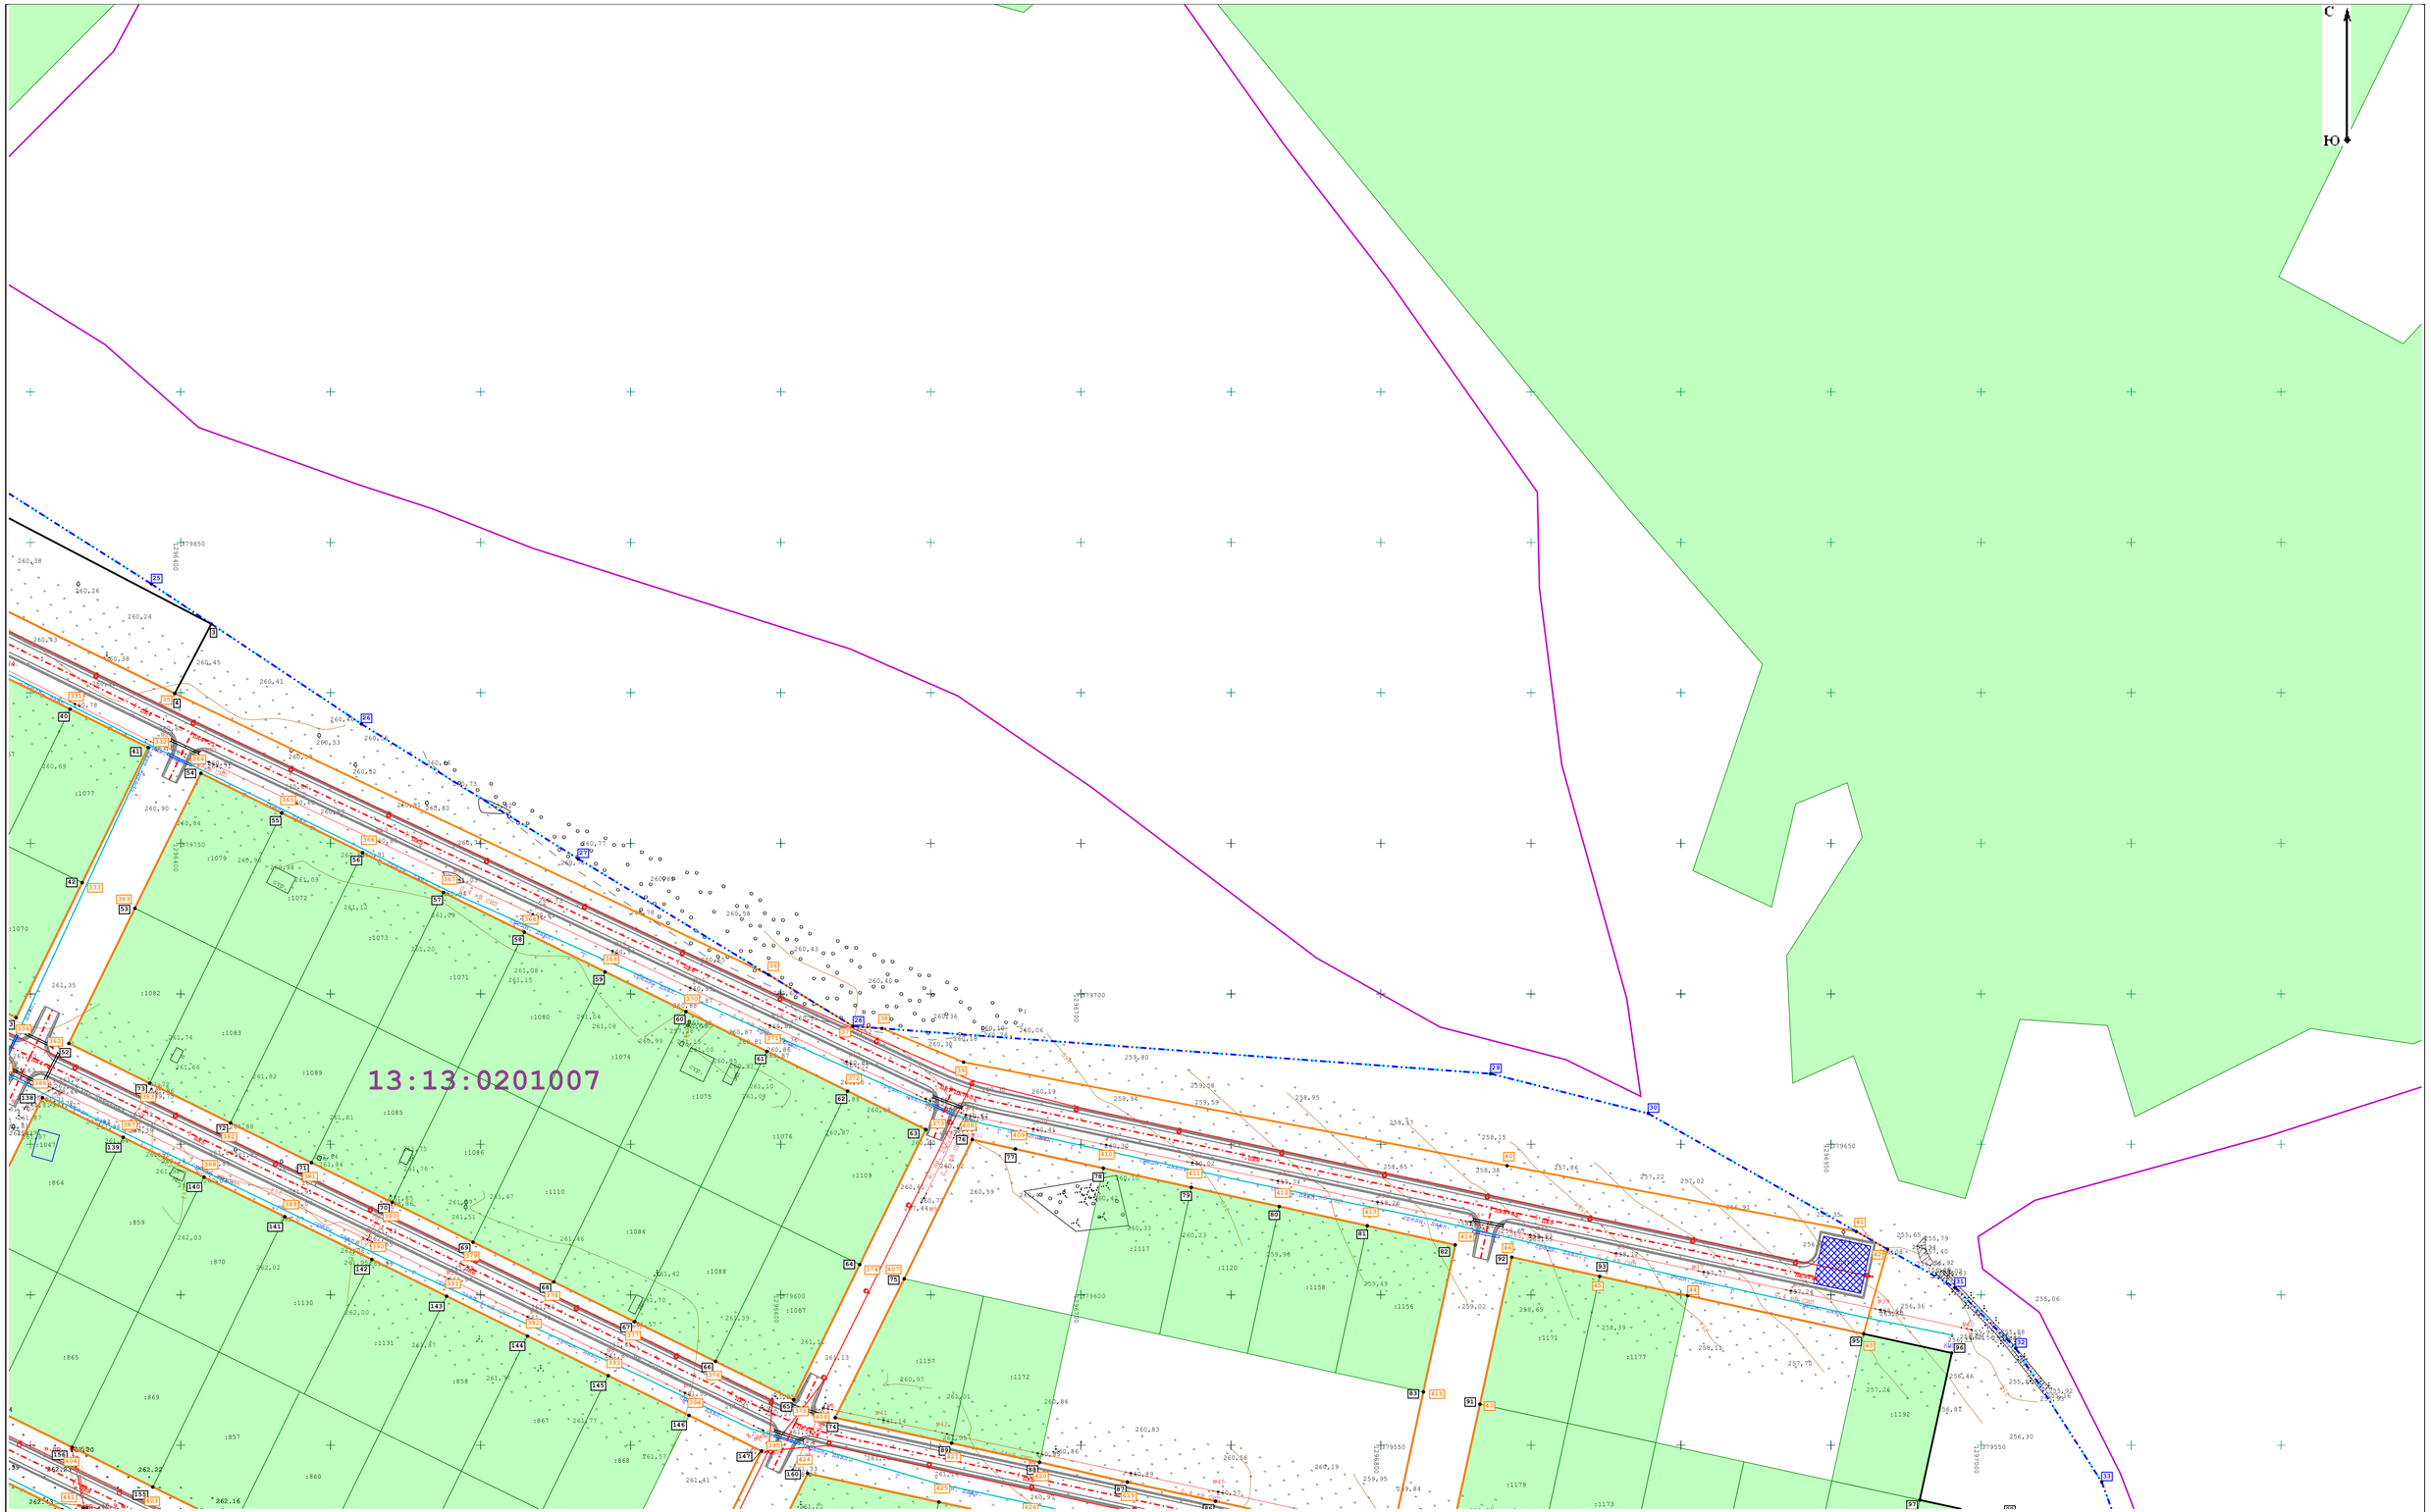

Условные обозначения:

- Список условных обозначений приведен на листе ПП-1 (обзорный чертеж)

						113-2022
						Проект планировки территории и проект межевания территории под автомобильные дороги и инженерные коммуникации по ул. 70 лет Победы, ул. Луговая, ул. Лесная, ул. Северная, ул. Солнечная, ул. Полевая, ул. Молодежная, ул. Родная в с. Булгаково Булгаковского сельского поселения Кочкуровского муниципального района Республики Мордовия
Изм.	Колуч.	Лист	№док.	Подп.	Дата	
Разраб.		Максимовская О.В.			20.10.22	ПРОЕКТ ПЛАНИРОВКИ ТЕРРИТОРИИ ЛИНЕЙНОГО ОБЪЕКТА. ОСНОВНАЯ ЧАСТЬ
						Стадия: ПП-1; Лист: 2; Листов: 6
ГИП		Максимова Ю.А.			20.10.22	Чертеж границ зон планируемого размещения линейных объектов. Чертеж красных линий М 1:1000
						«АэроземПроект»

13:13:0201007

13:13:0201001

13:13:0201007

13:13:0201001

Условные обозначения:

- Список условных обозначений приведен на листе ПП-1 (обзорный чертеж)

						113-2022	
						Проект планировки территории и проект межевания территории под автомобильные дороги и инженерные коммуникации по ул. 70 лет Победы, ул. Луговая, ул. Лесная, ул. Северная, ул. Солнечная, ул. Полевая, ул. Молодежная, ул. Районная в с. Булгаково Булгаковского сельского поселения Кочкуровского муниципального района Республики Мордовия		
Изм.	Кол.уч.	Лист	№док.	Подп.	Дата		
Разраб.		Максимовская О.В.			20.10.22	ПРОЕКТ ПЛАНИРОВКИ ТЕРРИТОРИИ ЛИНЕЙНОГО ОБЪЕКТА. ОСНОВНАЯ ЧАСТЬ	Стадия: ПП-1 / Лист: 3 / Листов: 6
ГИП		Максимова Ю.А.			20.10.22	Чертеж границ зон планируемого размещения линейных объектов. Чертеж красных линий М 1:1000	«АгроземПроект»

Условные обозначения:

- Список условных обозначений приведен на листе ПП-1 (обзорный чертеж)

						113-2022	
						Проект планировки территории и проект межевания территории под автомобильные дороги и инженерные коммуникации по ул. 70 лет Победы, ул. Луговая, ул. Лесная, ул. Северная, ул. Солнечная, ул. Полевая, ул. Молодежная, ул. Родная в с. Булгаково Булгаковского сельского поселения Кочкуровского муниципального района Республики Мордовия		
Изм.	Колуч	Лист	№док	Подп.	Дата		
Разраб.		Максимовская О.В.			20.10.22	ПРОЕКТ ПЛАНИРОВКИ ТЕРРИТОРИИ ЛИНЕЙНОГО ОБЪЕКТА. ОСНОВНАЯ ЧАСТЬ	Стадия: ПП-1; Лист: 4; Листов: 6
ГИП		Максимова Ю.А.			20.10.22	Чертеж границ зон планируемого размещения линейных объектов. Чертеж красных линий М 1:1000	«АэроземПроект»

Условные обозначения:

– Список условных обозначений приведен на листе ПП-1 (обзорный чертеж)

						113-2022	
						Проект планировки территории и проект межевания территории под автомобильные дороги и инженерные коммуникации по ул. 70 лет Победы, ул. Луговая, ул. Лесная, ул. Северная, ул. Солнечная, ул. Полевая, ул. Молодежная, ул. Родная в с. Булгаково Булгаковского сельского поселения Кочкуровского муниципального района Республики Мордовия		
Изм.	Колуч.	Лист	№док.	Подп.	Дата		
Разраб.		Максимова О.В.			20.10.22	ПРОЕКТ ПЛАНИРОВКИ ТЕРРИТОРИИ ЛИНЕЙНОГО ОБЪЕКТА. ОСНОВНАЯ ЧАСТЬ	Стадия: ПП-1; Лист: 5; Листов: 6
ГИП		Максимова Ю.А.			20.10.22	Чертеж границ зон планируемого размещения линейных объектов. Чертеж красных линий М 1:1000	«АэроземПроект»

13:13:0201007

13:13:0201001

Условные обозначения:

- Список условных обозначений приведен на листе ПП-1 (обзорный чертеж)

						113-2022
						Проект планировки территории и проект межевания территории под автомобильные дороги и инженерные коммуникации по ул. 70 лет Победы, ул. Луговая, ул. Лесная, ул. Северная, ул. Солнечная, ул. Полевая, ул. Молодежная, ул. Родная в с. Булгаково Булгаковского сельского поселения Кочкуровского муниципального района Республики Мордовия
Изм.	Колуч.	Лист	№док.	Подп.	Дата	
Разраб.		Максимовская О.В.			20.10.22	ПРОЕКТ ПЛАНИРОВКИ ТЕРРИТОРИИ ЛИНЕЙНОГО ОБЪЕКТА. ОСНОВНАЯ ЧАСТЬ
						Стадия: ПП-1; Лист: 6; Листов: 6
ГИП		Максимова Ю.А.			20.10.22	Чертеж границ зон планируемого размещения линейных объектов. Чертеж красных линий М 1:1000
						«АгроземПроект»

Условные обозначения:

– ГРАНИЦЫ:

– Граница территории, в отношении которой осуществляется подготовка проекта планировки территории

1 – Номер характерной точки границы территории, в отношении которой осуществляется подготовка проекта планировки территории

:ЗУ1(1) – Обозначение образуемых земельных участков

– Граница земельного участка, образуемого в целях размещения проектируемой автомобильной дороги

1 – Характерная точка границы земельного участка, образуемого в целях размещения проектируемой автомобильной дороги

– Устанавливаемые красные линии линейного объекта

– Граница зоны планируемого размещения линейного объекта

13:13:0201001 – Граница и номер кадастрового квартала

– Граница муниципального образования

:752 – Граница и кадастровый номер земельного участка, сведения о котором содержатся в ЕГРН

:473 – Граница и кадастровый номер земельного участка, ранее сформированного под размещение автодорог, сведения о котором содержатся в ЕГРН

– Строительные площадки и места складирования материалов на период строительства

– ОБЪЕКТЫ КАПИТАЛЬНОГО СТРОИТЕЛЬСТВА:

Ж – Индивидуальный жилой дом

Н – Хозяйственная постройка

:752 – Граница и кадастровый номер объекта капитального строительства, сведения о котором содержатся в ЕГРН

– ОБЪЕКТЫ ИНЖЕНЕРНОЙ ИНФРАСТРУКТУРЫ (сущ.):

– Линии электроснабжения

Г – Газопровод подземный низкого/среднего давления

В – Водопровод

ВОЛС – Кабель связи

– ТРАНСПОРТНАЯ ИНФРАСТРУКТУРА:

– Полотно проектируемой автомобильной дороги

– Ось проектируемой автомобильной дороги

ОБЗОРНЫЙ ЧЕРТЕЖ

С

Ю

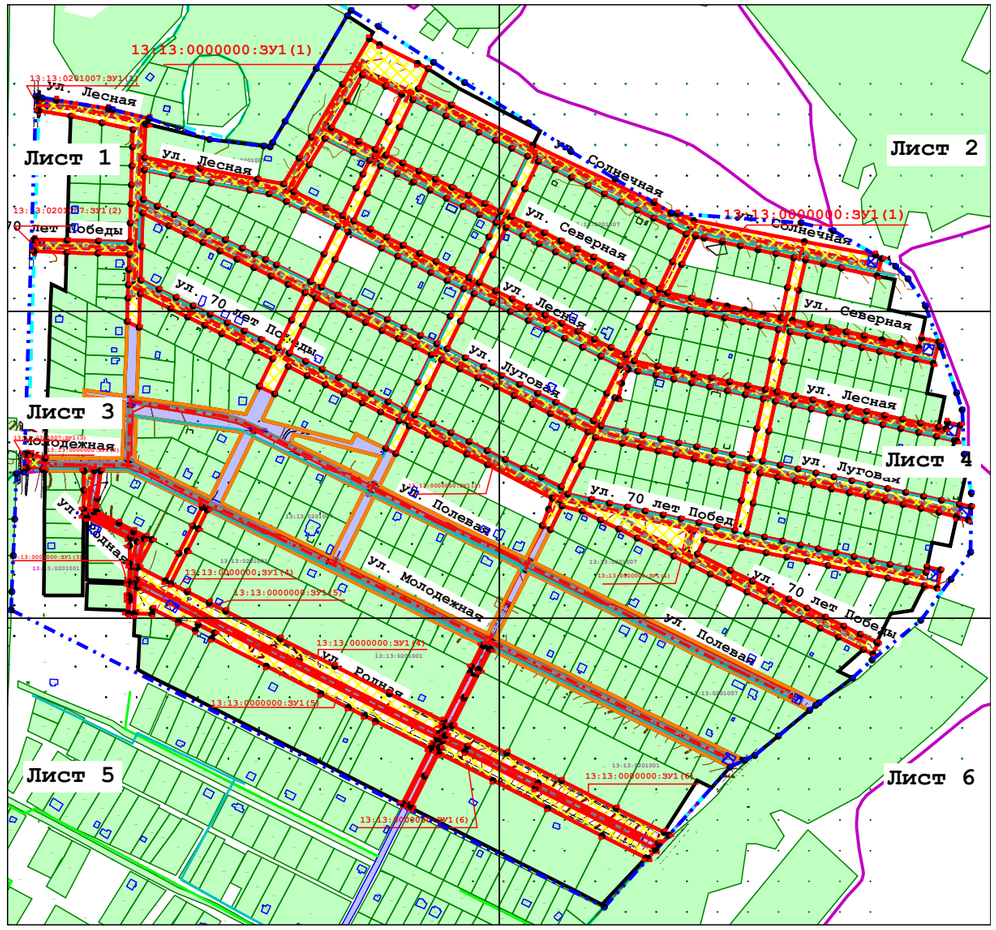

						113-2022	
						Проект планировки территории и проект межевания территории под автомобильные дороги и инженерные коммуникации по ул. 70 лет Победы, ул. Луговая, ул. Лесная, ул. Северная, ул. Солнечная, ул. Полевая, ул. Молодежная, ул. Родная в с. Булгаково Булгаковского сельского поселения Кочкуровского муниципального района Республики Мордовия	
Изм.	Кол.уч	Лист	№док	Подп.	Дата		
Разраб.		Максимовская О.В.			20.10.22	ПРОЕКТ МЕЖЕВАНИЯ ТЕРРИТОРИИ ЛИНЕЙНОГО ОБЪЕКТА. ОСНОВНАЯ ЧАСТЬ	Стадия: ПМ-1; Лист: –; Листов: –
ГИП		Максимова Ю.А.			20.10.22	Чертеж межевания (обзорный чертеж) М 1:10000	«АгроземПроект»

13:13:0000000:ЗУ1(1)

13:13:0201007:ЗУ1(1)

13:13:0201007

13:13:0201007:ЗУ1(2)

С

Ю

Условные обозначения:

- Список условных обозначений приведен на листе ПМ-1 (обзорный чертеж)

						113-2022	
						Проект планировки территории и проект межевания территории под автомобильные дороги и инженерные коммуникации по ул. 70 лет Победы, ул. Луговая, ул. Лесная, ул. Северная, ул. Солнечная, ул. Полевая, ул. Молодежная, ул. Родная в с. Булгаково Булгаковского сельского поселения Кочкуровского муниципального района Республики Мордовия		
Изм.	Кол.уч	Лист	№док.	Подп.	Дата		
Разраб.		Максимовская О.В.			20.10.22	ПРОЕКТ МЕЖЕВАНИЯ ТЕРРИТОРИИ ЛИНЕЙНОГО ОБЪЕКТА. ОСНОВНАЯ ЧАСТЬ	Стадия: ПМ-1 / Лист: 1 / Листов: 6
ГИП		Максимова Е.А.			20.10.22	Чертеж межевания М 1:1000	«АгроземПроект»

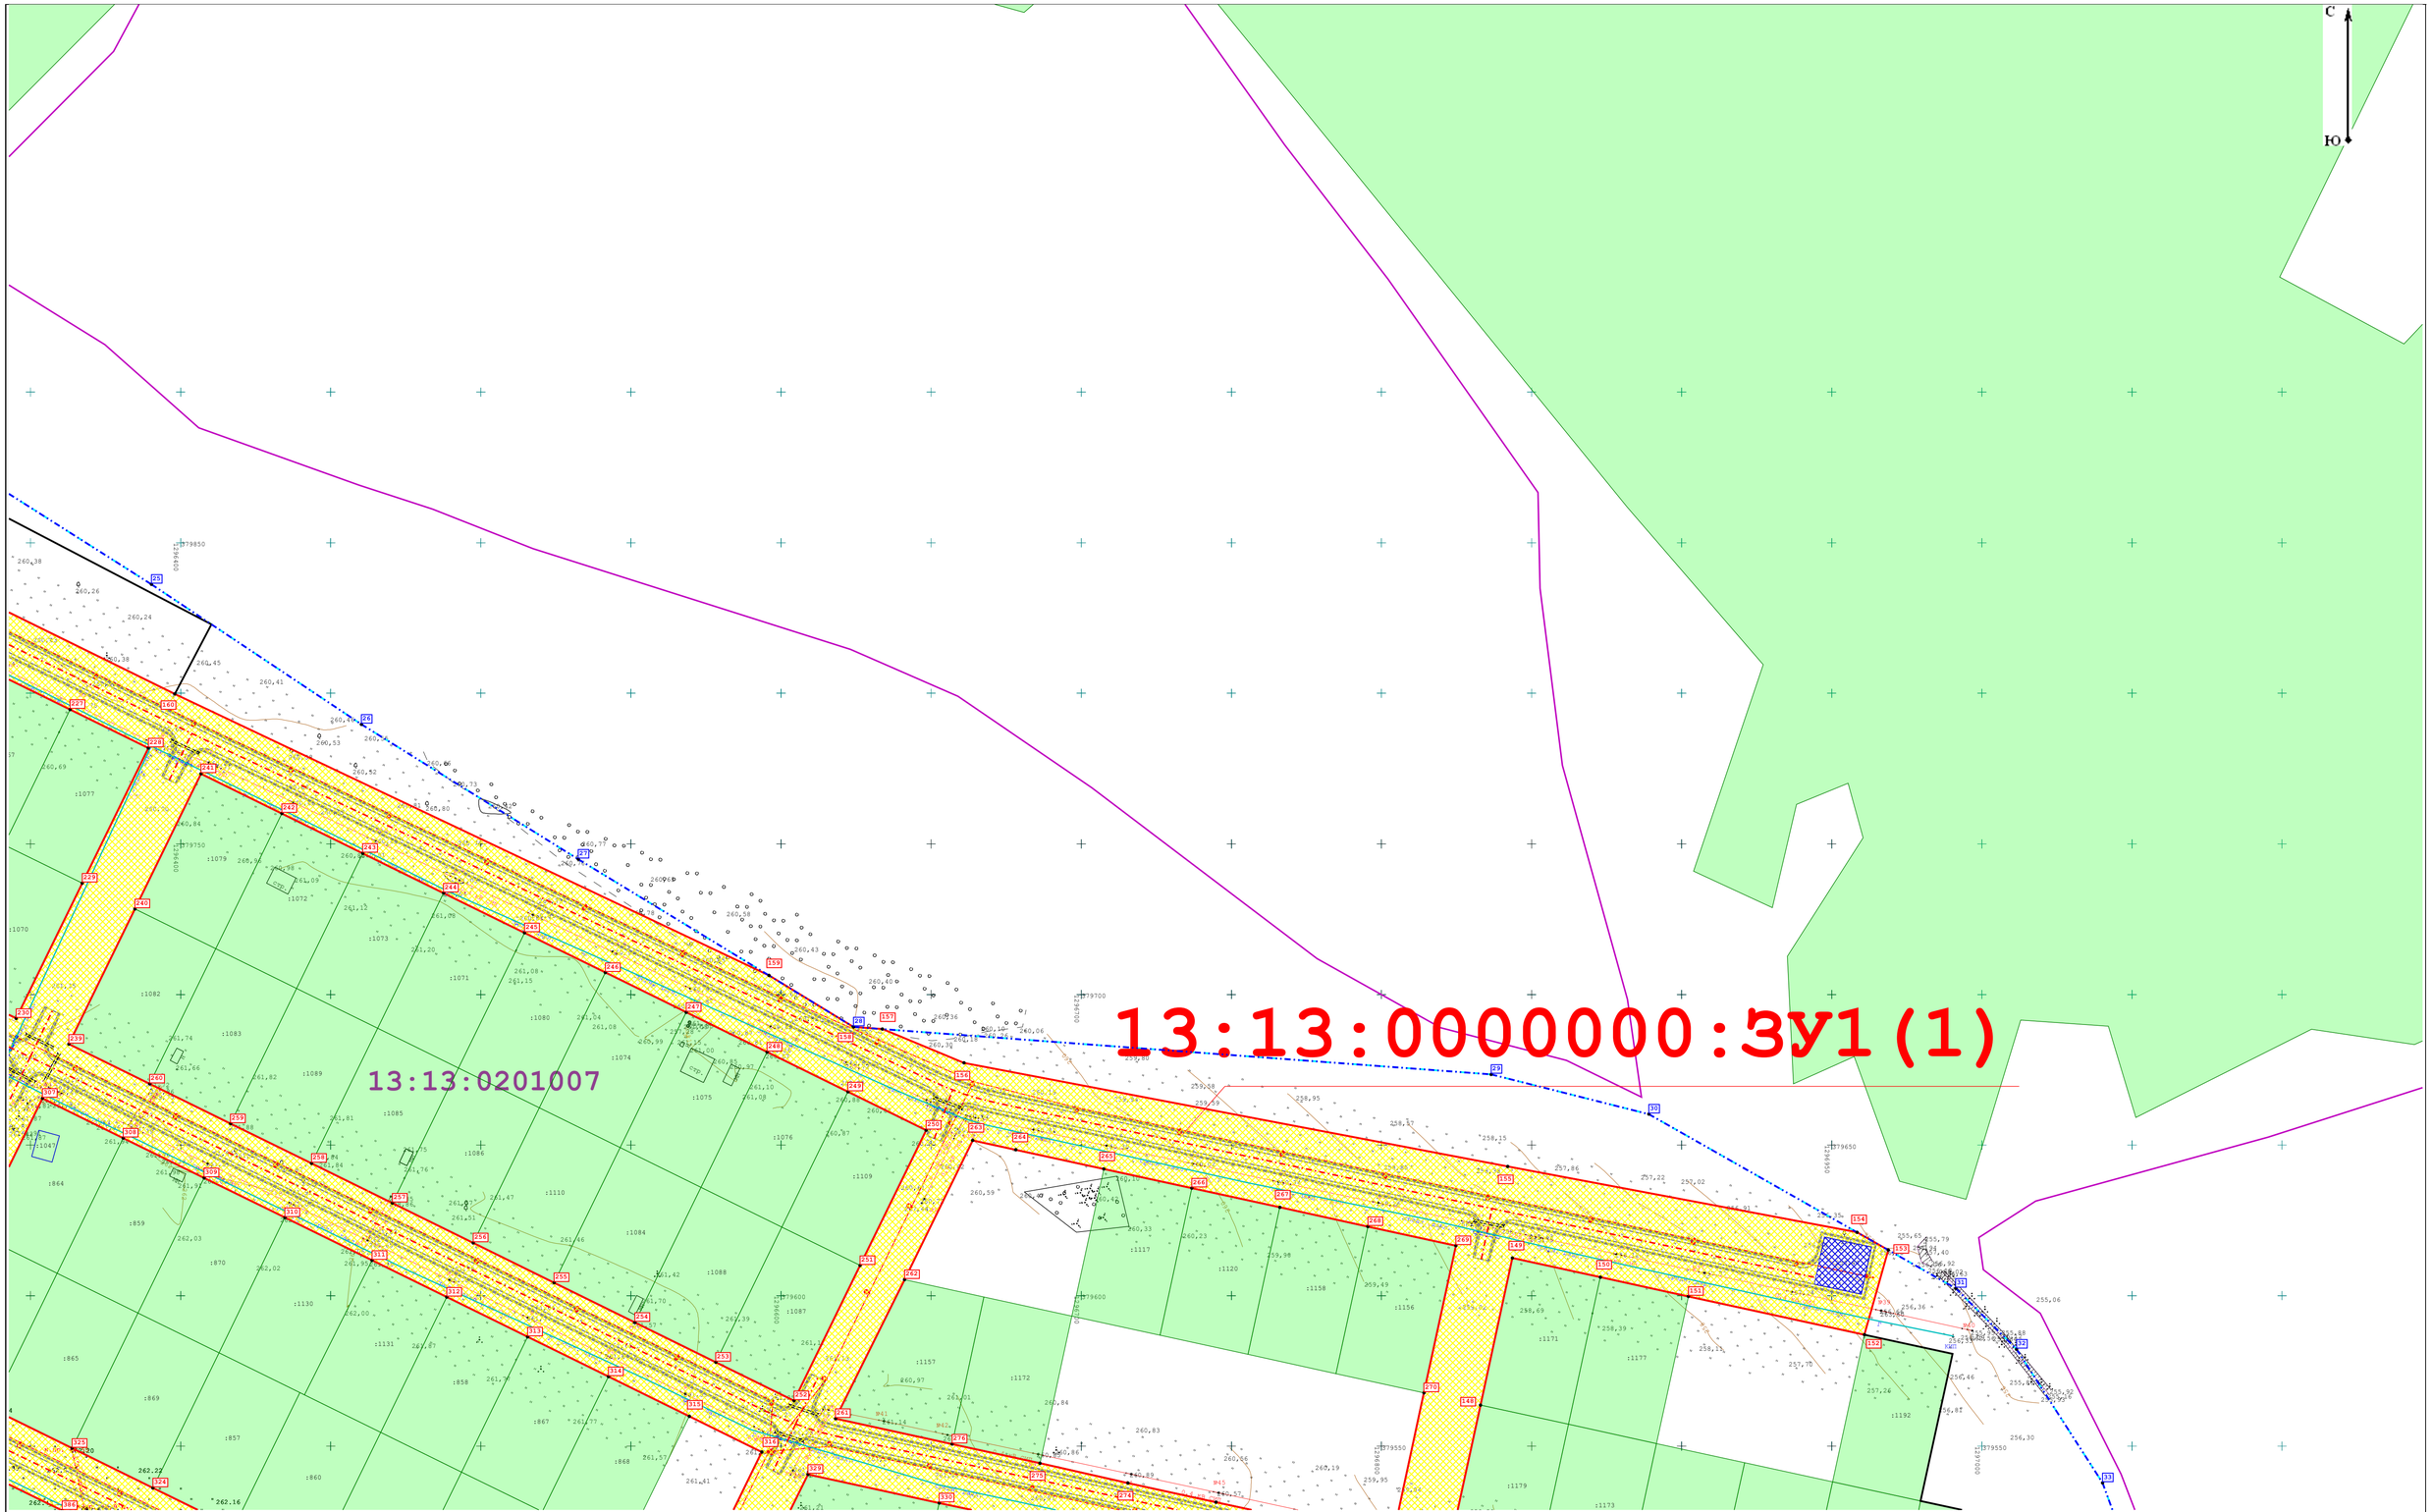

Условные обозначения:

– Список условных обозначений приведен на листе ПМ-1 (обзорный чертеж)

						113-2022	
						Проект планировки территории и проект межевания территории под автомобильные дороги и инженерные коммуникации по ул. 70 лет Победы, ул. Луговая, ул. Лесная, ул. Северная, ул. Солнечная, ул. Полевая, ул. Молодежная, ул. Родная в с. Булгаково Булгаковского сельского поселения Кочкуровского муниципального района Республики Мордовия		
Изм.	Кол.уч	Лист	№док	Подп.	Дата		
Разраб.		Максимова О.В.			20.10.22	ПРОЕКТ МЕЖЕВАНИЯ ТЕРРИТОРИИ ЛИНЕЙНОГО ОБЪЕКТА. ОСНОВНАЯ ЧАСТЬ	Стадия: ПМ-1 / Лист: 2 / Листов: 6
ГИП		Максимова Е.А.			20.10.22	Чертеж межевания М 1:1000	«АэроземПроект»

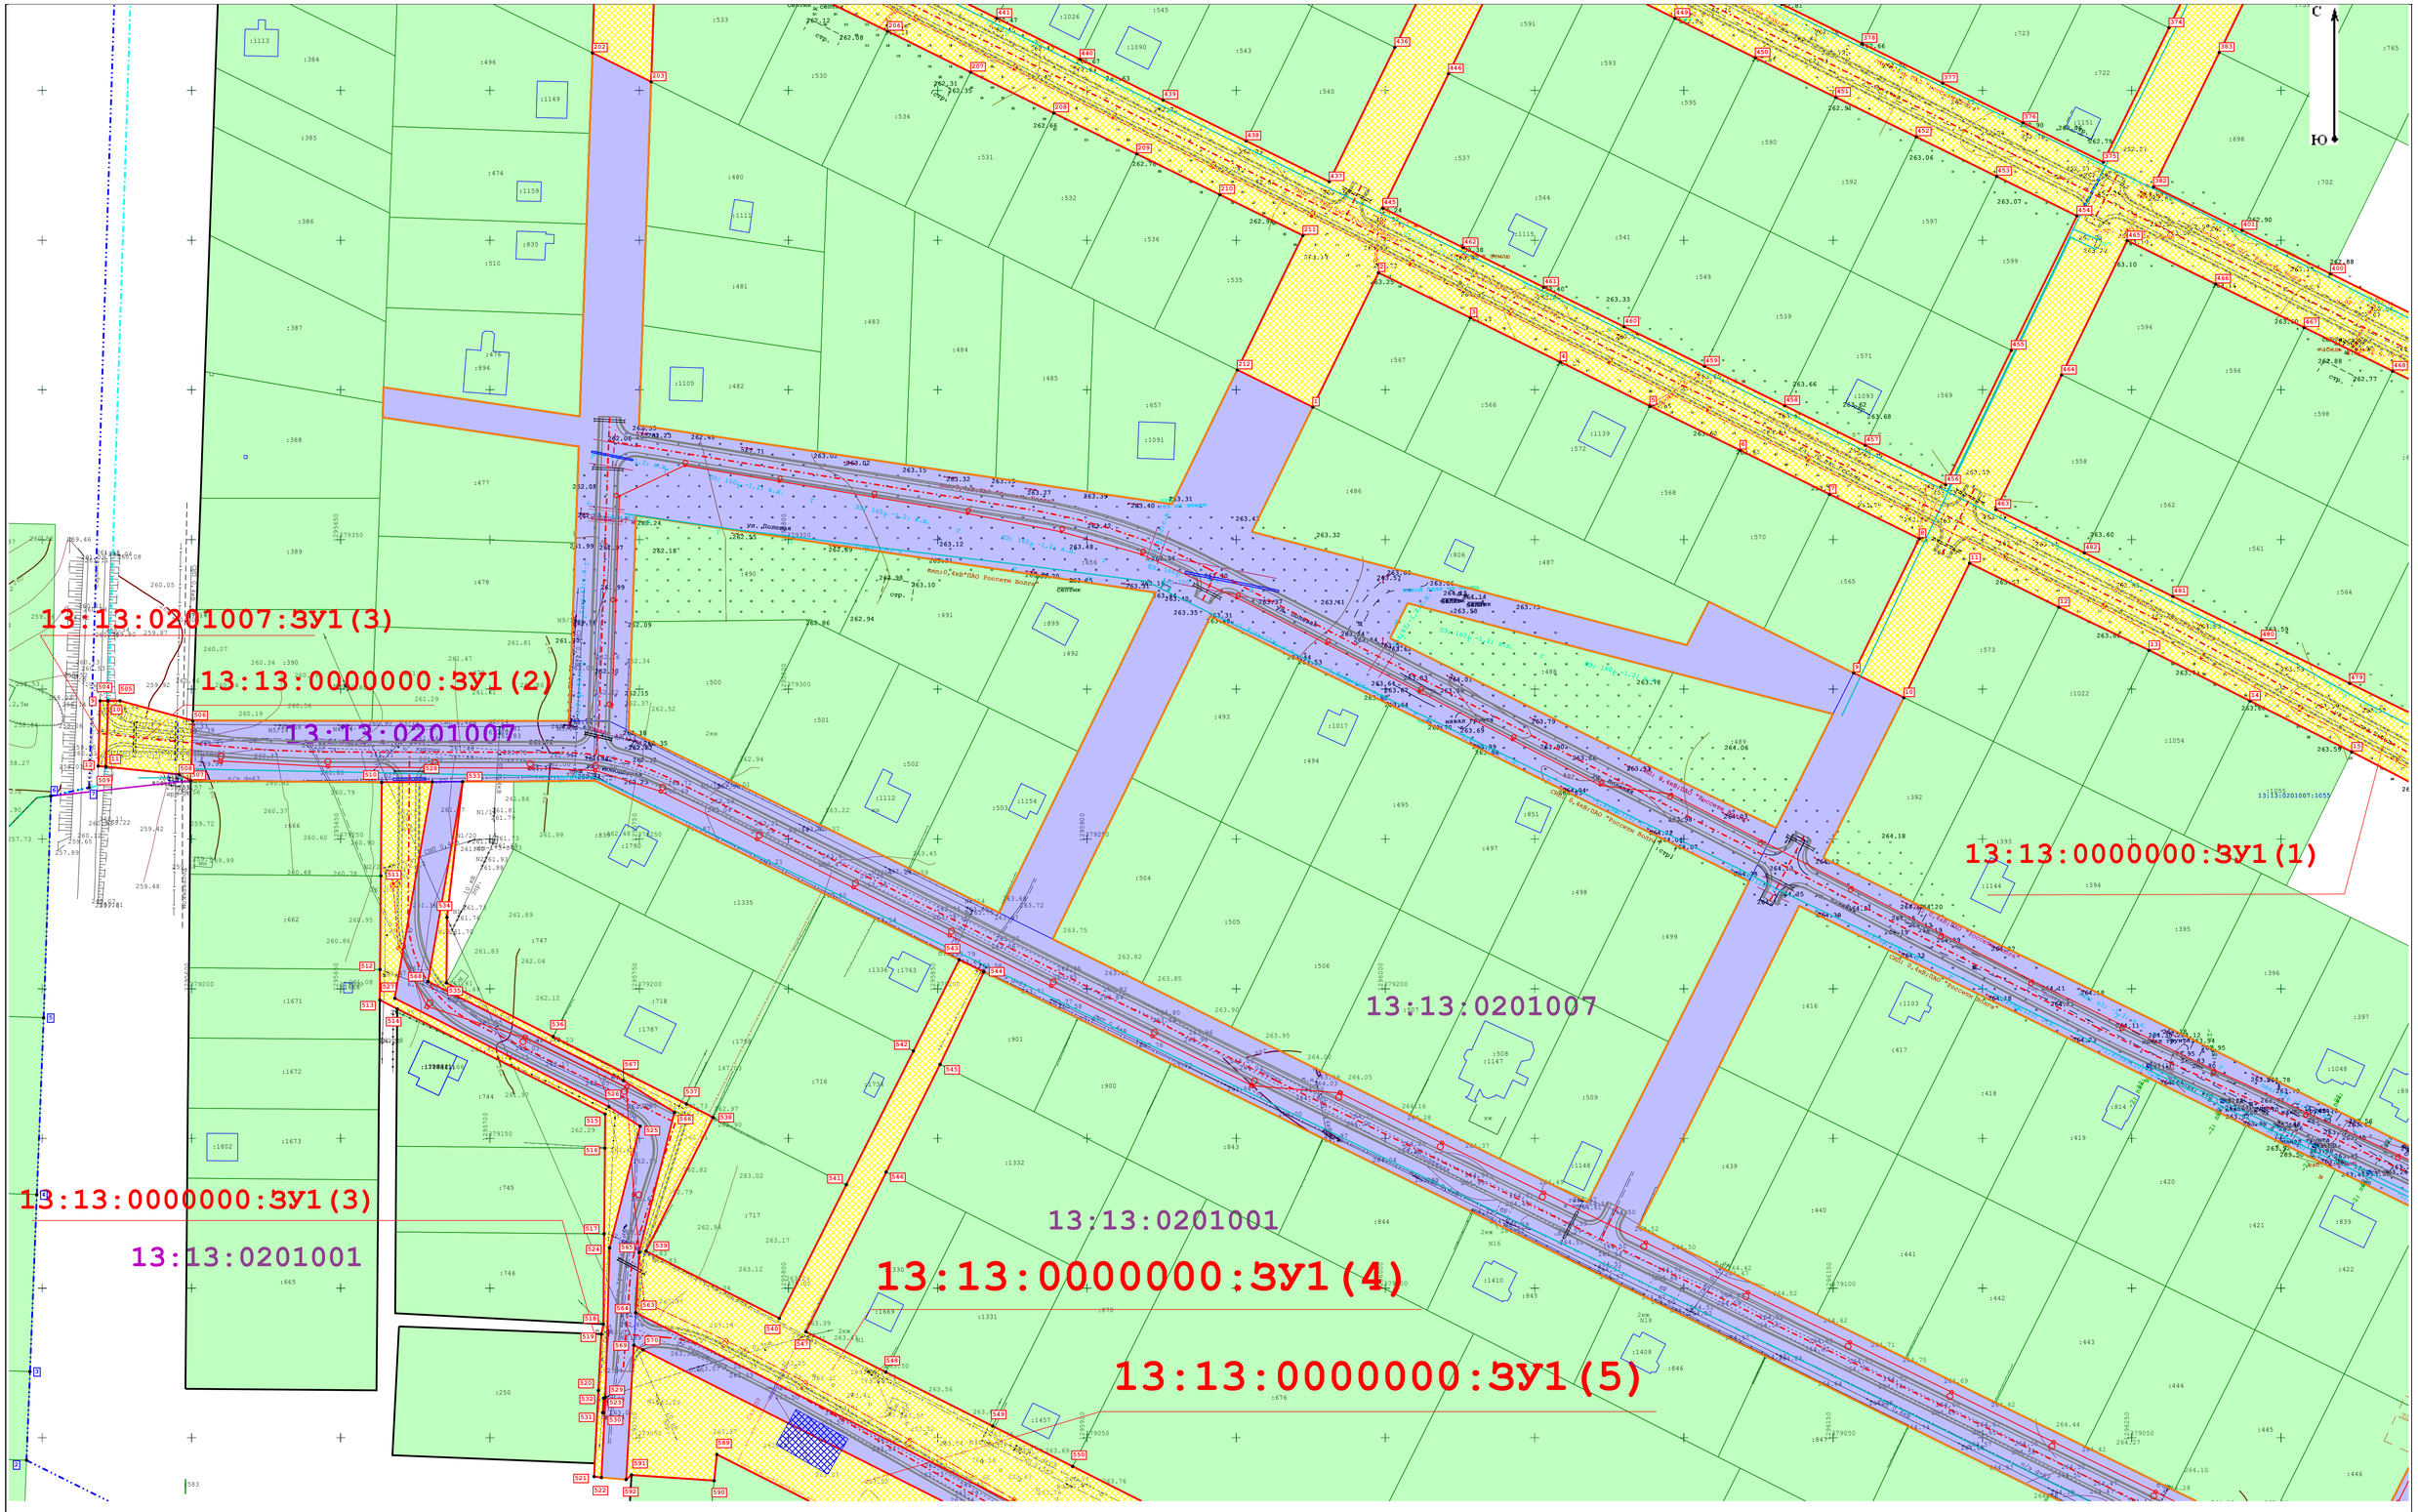

Условные обозначения:

- Список условных обозначений приведен на листе ПМ-1 (обзорный чертеж)

						113-2022	
						Проект планировки территории и проект межевания территории под автомобильные дороги и инженерные коммуникации по ул. 70 лет Победы, ул. Луговая, ул. Лесная, ул. Северная, ул. Солнечная, ул. Полевая, ул. Молодежная, ул. Родная в с. Булгаково Булгаковского сельского поселения Кочкуровского муниципального района Республики Мордовия		
Изм.	Кол.уч.	Лист	№док.	Подп.	Дата		
Разраб.		Максимовская О.В.			20.10.22	ПРОЕКТ МЕЖЕВАНИЯ ТЕРРИТОРИИ ЛИНЕЙНОГО ОБЪЕКТА. ОСНОВНАЯ ЧАСТЬ	Стадия: ПМ-1 / Лист: 3 / Листов: 6
ГИП		Максимова Ю.А.			20.10.22	Чертеж межевания М 1:1000	«АэроземПроект»

Условные обозначения:

- Листок ценовых обозначений прибрежной полосы на листе ПМ-1 (обзорный чертеж)

13:13:0201007

13:13:0000000:3971(1)

Изм.	Кол.уч.	Лист	№док.	Подп.	Дата
Разраб.		Технологическая О В			20.10.22
ГИП		Ответственный Е.А.			20.10.22

ПРОЕКТ МЕЖЕВАНИЯ ТЕРРИТОРИИ ЛИНЕЙНОГО ОБЪЕКТА ОСНОВНАЯ ЧАСТЬ

Стадия	Лист	Листов
ПМ-1	4	6

Чертеж межевания М 1:1000

«Азрозем|Проект»

113-2022

Границы поворотных и прочих межевых знаков обозначены на основании координат, приведенных в Приложении к Выписке из Единого государственного реестра недвижимости об основных характеристиках и зарегистрированных правах на объект недвижимости

Выписка от 20.10.2022 № КУВИ-001/2022-[illegible]

Правообладатель: Российская Федерация

Вид, номер, дата государственной регистрации права: Собственность, 13:13:0201007:3971-13/001/2022-1, 20.10.2022

Ограничение прав и обременение объекта недвижимости: Ограничения (обременения) не зарегистрированы

Местоположение: Республика Мордовия, Ромодановский муниципальный район, Ромодановское городское поселение, р.п. Ромоданово, ул. Советская, д. 1

Площадь: 1 кв.м

Кадастровый номер земельного участка, в пределах которого расположен объект недвижимости: 13:13:0201007:3971

Категория земель: Земли населенных пунктов

Разрешенное использование: Для размещения объекта электросетевого хозяйства

Сведения о наличии ограничений (обременений) права: Ограничения (обременения) не зарегистрированы

Сведения о наличии возражений: Возражения не зарегистрированы

Сведения о наличии заявленных в судебном порядке прав требования: Заявленные в судебном порядке права требования не зарегистрированы

Сведения о наличии сведений о невозможности государственной регистрации без личного участия правообладателя или его законного представителя: Сведения о невозможности государственной регистрации без личного участия правообладателя или его законного представителя не зарегистрированы

Сведения о наличии решения об изъятии объекта недвижимости для государственных или муниципальных нужд: Решение об изъятии объекта недвижимости для государственных или муниципальных нужд не зарегистрировано

Сведения о наличии решения о приостановлении государственной регистрации: Решение о приостановлении государственной регистрации не зарегистрировано

Сведения о наличии сведений о наложенных мерах по обеспечению иска: Сведения о наложенных мерах по обеспечению иска не зарегистрированы

Сведения о наличии сведений о наложенных запретительных мерах: Сведения о наложенных запретительных мерах не зарегистрированы

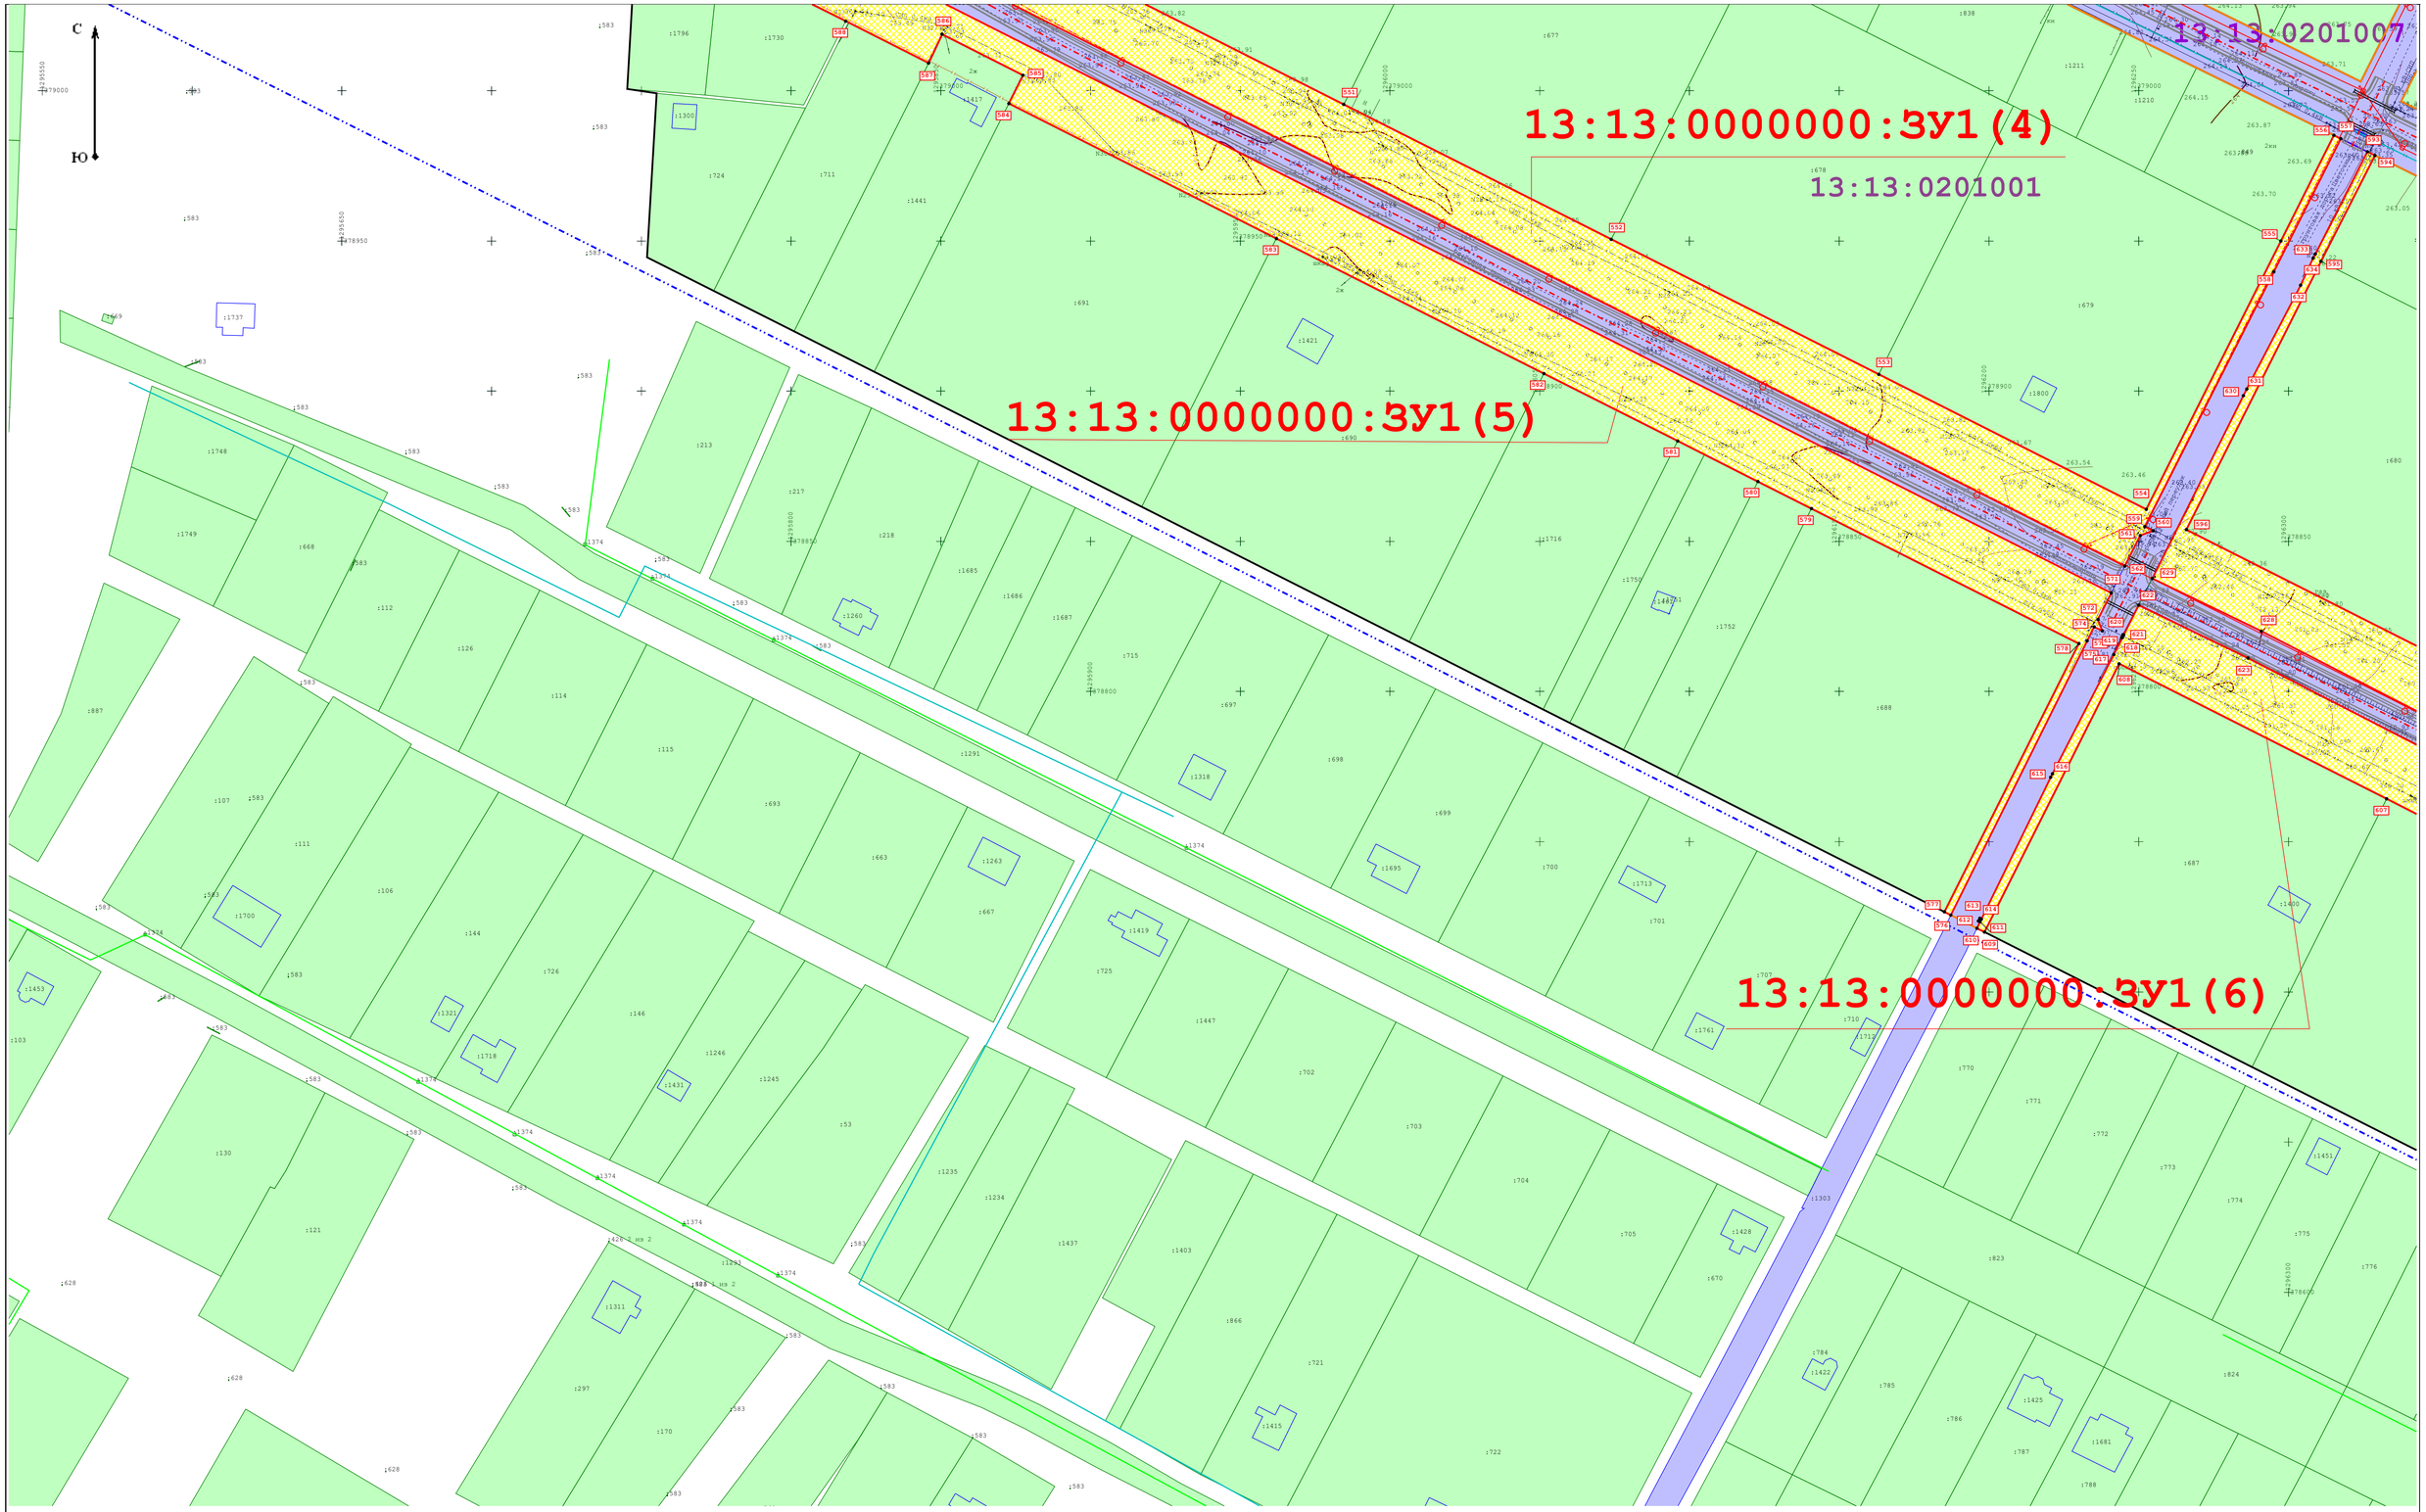

Условные обозначения:

- Список условных обозначений приведен на листе ПМ-1 (обзорный чертеж)

						113-2022	
						Проект планировки территории и проект межевания территории под автомобильные дороги и инженерные коммуникации по ул. 70 лет Победы, ул. Луговая, ул. Лесная, ул. Северная, ул. Солнечная, ул. Полевая, ул. Молодежная, ул. Родная в с. Булгаково Булгаковского сельского поселения Кочкуровского муниципального района Республики Мордовия		
Изм.	Кол.уч.	Лист	№док.	Подп.	Дата		
Разраб.		Максимовская О.В.			20.10.22	ПРОЕКТ МЕЖЕВАНИЯ ТЕРРИТОРИИ ЛИНЕЙНОГО ОБЪЕКТА. ОСНОВНАЯ ЧАСТЬ	Стадия: ПМ-1 / Лист: 5 / Листов: 6
ГИП		Максимова Ю.А.			20.10.22	Чертеж межевания М 1:1000	«АгроземПроект»

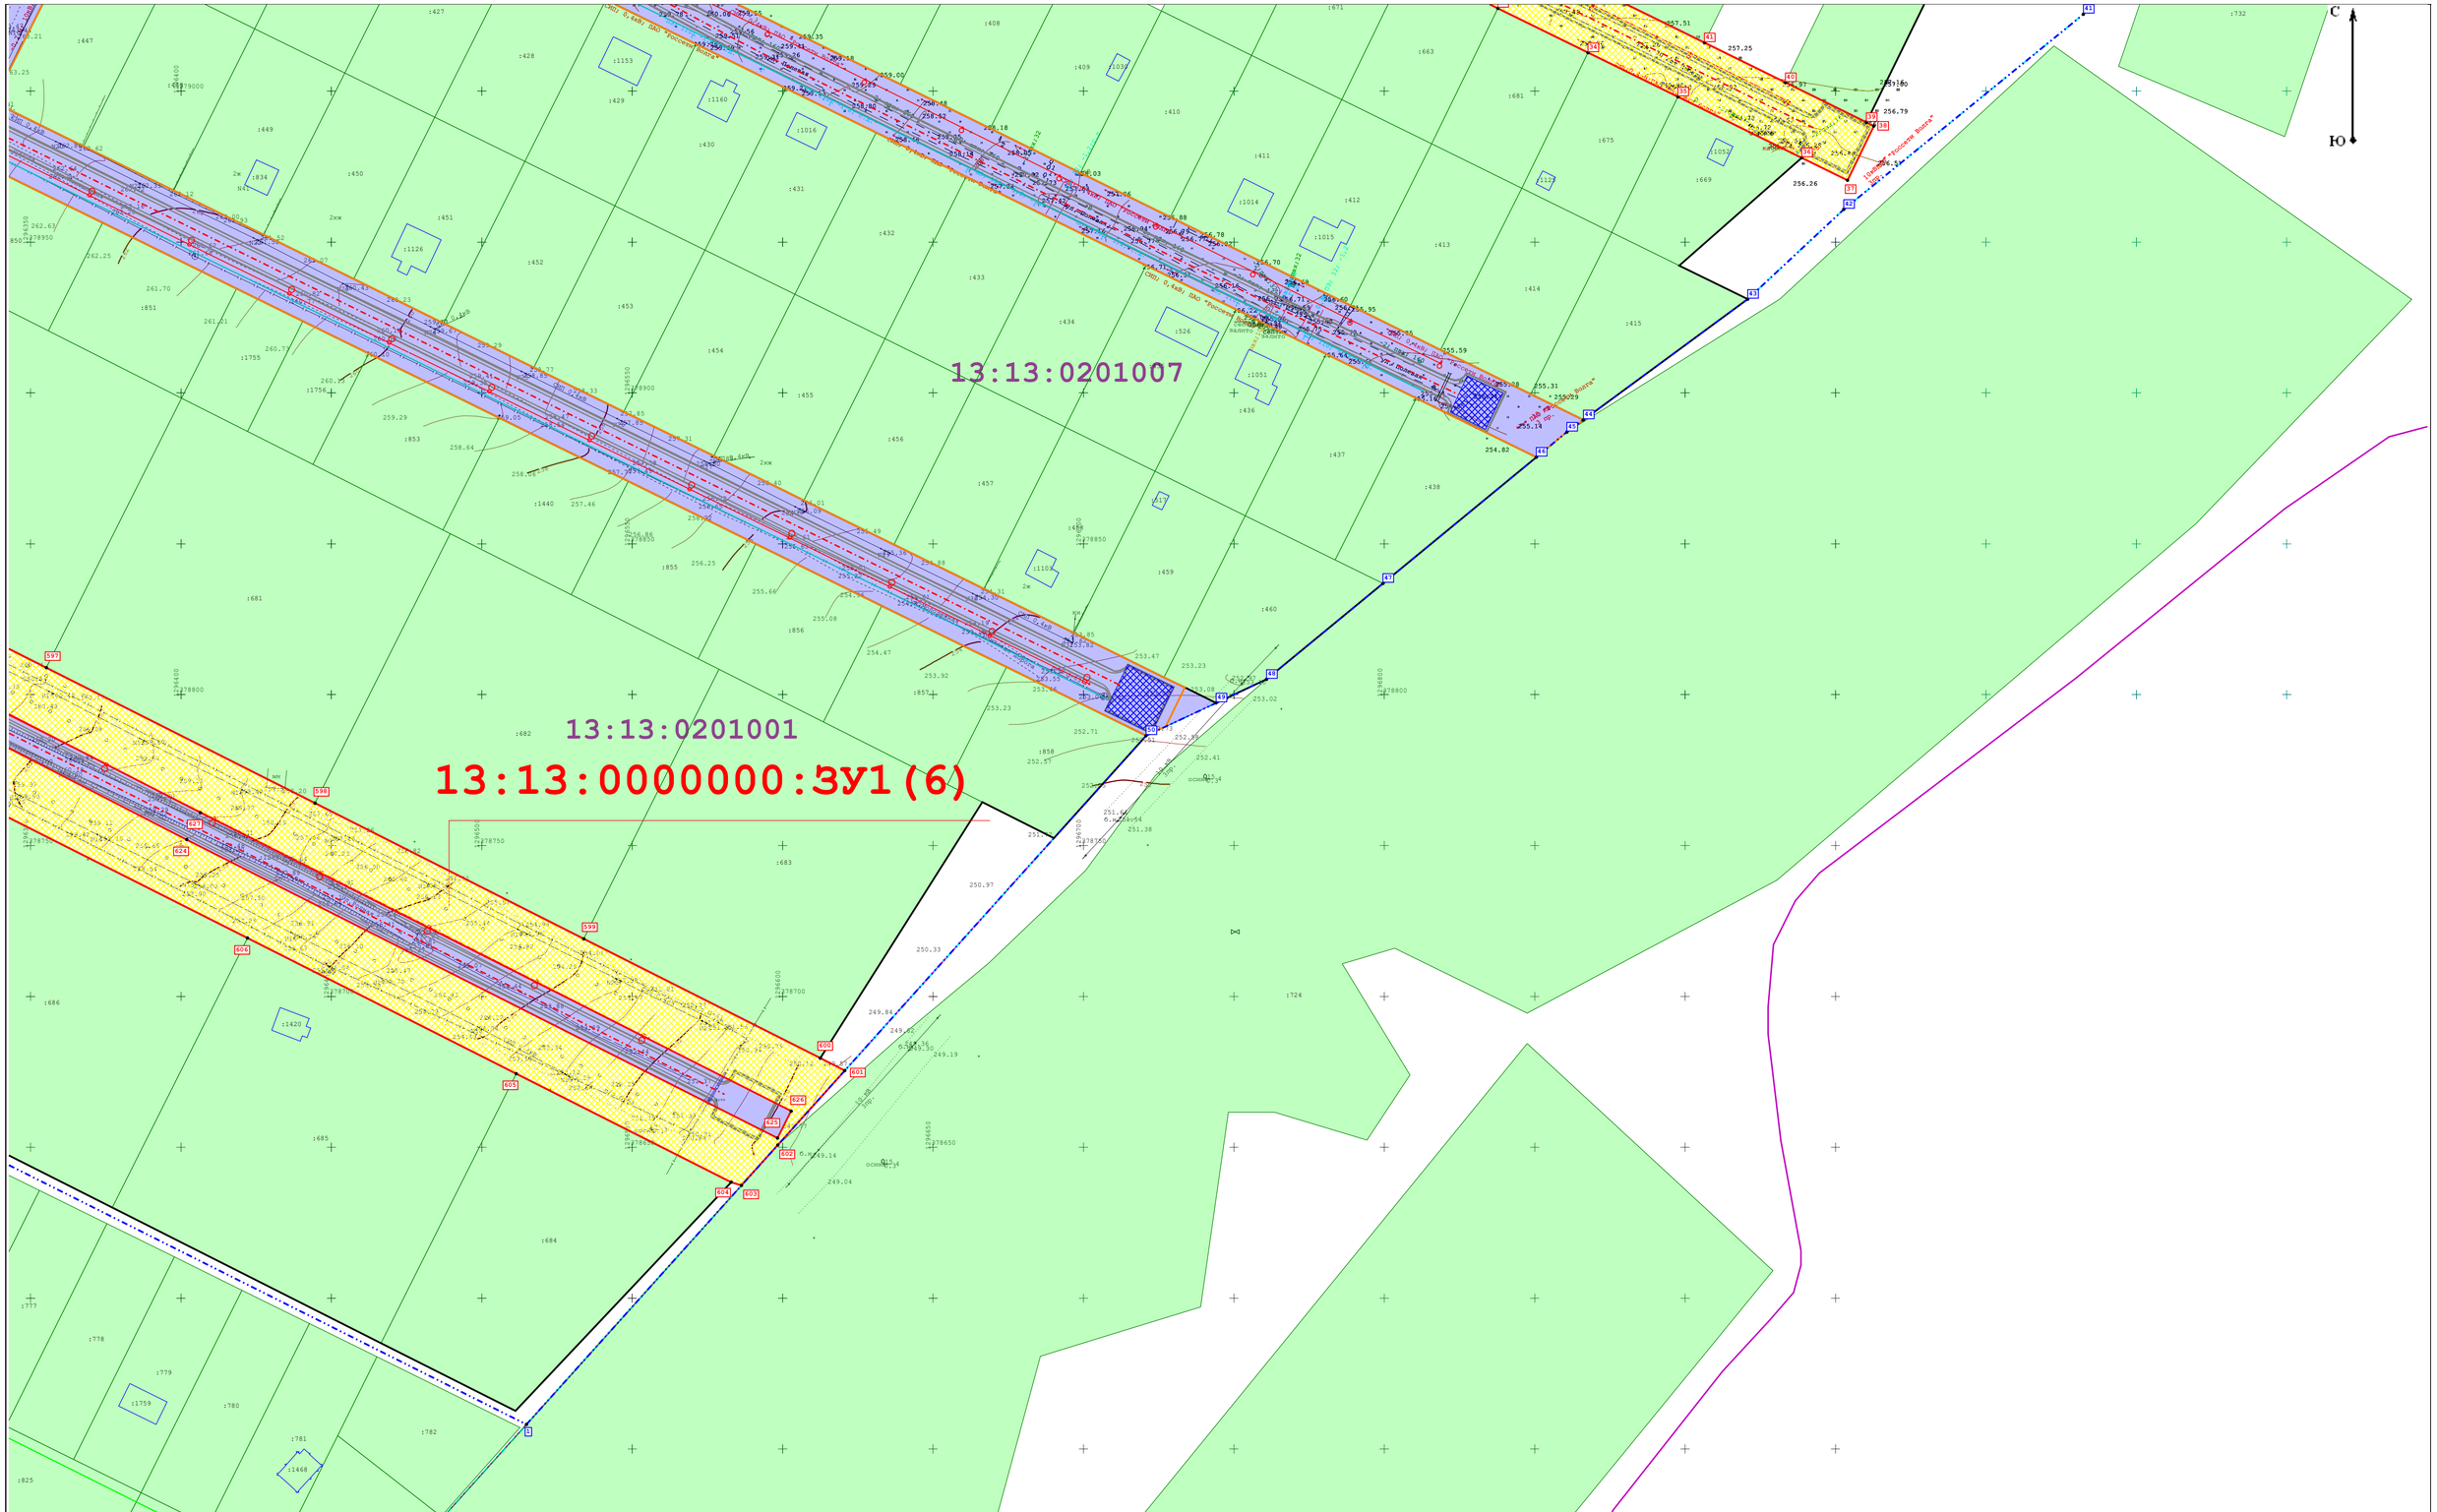

Условные обозначения:

– Список условных обозначений приведен на листе ПМ-1 (обзорный чертеж)

						113-2022	
						Проект планировки территории и проект межевания территории под автомобильные дороги и инженерные коммуникации по ул. 70 лет Победы, ул. Луговая, ул. Лесная, ул. Северная, ул. Солнечная, ул. Полевая, ул. Молодежная, ул. Родная в с. Булгаково Булгаковского сельского поселения Кочкуровского муниципального района Республики Мордовия		
Изм.	Колуч	Лист	№док	Подп.	Дата		
Разраб.		Максимовская О.В.			20.10.22	ПРОЕКТ МЕЖЕВАНИЯ ТЕРРИТОРИИ ЛИНЕЙНОГО ОБЪЕКТА. ОСНОВНАЯ ЧАСТЬ	Стадия: ПМ-1 / Лист: 6 / Листов: 6
ГИП		Максимова Ю.А.			20.10.22	Чертеж межевания М 1:1000	«АэроземПроект»

АгроземПроект

ООО «АгроземПроект»
Факт. адрес 430030, РМ, г. Саранск, ул. Лесная, д. 2Г
Юр. адрес 430030, РМ, г. Саранск, ул. Полежаева, д. 120, кв. 288
Тел: 8 (917) 994-98-39, agrozem-proekt@mail.ru
ИНН 1326255479, КПП 132601001
ОГРН 1201300002067
р/с 40702810739000006016
к/с 30101810100000000615
БИК 048952615
ПАО СБЕРБАНК

ПРОЕКТ ПЛАНИРОВКИ ТЕРРИТОРИИ И ПРОЕКТ МЕЖЕВАНИЯ ТЕРРИТОРИИ

под автомобильные дороги и инженерные коммуникации по ул. 70 лет Победы, ул. Луговая, ул. Лесная, ул. Северная, ул. Солнечная, ул. Полевая, ул. Молодежная, ул. Родная в с. Булгаково Булгаковского сельского поселения Кочкуровского муниципального района Республики Мордовия

Раздел 2. Проект планировки территории. Положение о размещении линейных объектов
Проект межевания территории. Текстовая часть
113-2022

Саранск 2022 г

АгроземПроект

ООО «АгроземПроект»
Факт. адрес 430030, РМ, г. Саранск, ул. Лесная, д. 2Г
Юр. адрес 430030, РМ, г. Саранск, ул. Полежаева, д. 120, кв. 288
Тел: 8 (917) 994-98-39, agrozem-proekt@mail.ru
ИНН 1326255479, КПП 132601001
ОГРН 1201300002067
р/с 40702810739000006016
к/с 30101810100000000615
БИК 048952615
ПАО СБЕРБАНК

ПРОЕКТ ПЛАНИРОВКИ ТЕРРИТОРИИ И ПРОЕКТ МЕЖЕВАНИЯ ТЕРРИТОРИИ

под автомобильные дороги и инженерные коммуникации по ул. 70 лет Победы, ул. Луговая, ул. Лесная, ул. Северная, ул. Солнечная, ул. Полевая, ул. Молодежная, ул. Родная в с. Булгаково Булгаковского сельского поселения Кочкуровского муниципального района Республики Мордовия

Раздел 2. Проект планировки территории. Положение о размещении линейных объектов
Проект межевания территории. Текстовая часть
113-2022

Генеральныйдиректор
ООО «АгроземПроект» Ю.А.Максимова

Инженер проекта О.В.Максимовская

Саранск 2022 г

I. Проект планировки территории. Положение о размещении линейных объектов

Проект планировки территории под автомобильные дороги и инженерные коммуникации по ул. 70 лет Победы, ул. Луговая, ул. Лесная, ул. Северная, ул. Солнечная, ул. Полевая, ул. Молодежная, ул. Родная в с. Булгаково Булгаковского сельского поселения Кочкуровского муниципального района Республики Мордовия выполнен с целью выделения элементов планировочной структуры и определения зон планируемого размещения объектов местного значения. Проект планировки территории является основой для разработки проекта межевания территории.

Основной задачей настоящего проекта планировки является установление границ и определение полосы отвода проектируемых линейных объектов:

1. «Автомобильная дорога по ул. 70 лет Победы в с. Булгаково Булгаковского сельского поселения Кочкуровского муниципального района Республики Мордовия»;
2. «Автомобильная дорога по ул. Луговая в с. Булгаково Булгаковского сельского поселения Кочкуровского муниципального района Республики Мордовия»;
3. «Автомобильная дорога по ул. Лесная в с. Булгаково Булгаковского сельского поселения Кочкуровского муниципального района Республики Мордовия»;
4. «Автомобильная дорога по ул. Северная в с. Булгаково Булгаковского сельского поселения Кочкуровского муниципального района Республики Мордовия»;
5. «Автомобильная дорога по ул. Солнечная в с. Булгаково Булгаковского сельского поселения Кочкуровского муниципального района Республики Мордовия»;
6. «Автомобильная дорога по ул. Полевая в с. Булгаково Булгаковского сельского поселения Кочкуровского муниципального района Республики Мордовия»;
7. «Автомобильная дорога по ул. Молодежная в с. Булгаково Булгаковского сельского поселения Кочкуровского муниципального района Республики Мордовия»;
8. «Автомобильная дорога по ул. Родная в с. Булгаково Булгаковского сельского поселения Кочкуровского муниципального района Республики Мордовия».

Проект планировки территории линейного объекта выполнен на основании:

- Постановления Правительства РФ от 12.05.2017 №564 «Об утверждении Положения о составе и содержании проектов планировки территории, предусматривающих размещение одного или нескольких линейных объектов»

- Градостроительного кодекса РФ от 29.12.2004 №190-ФЗ (ст. 41-44);

- Земельного кодекса РФ от 25.10.2001 №136-ФЗ;

- СНиП 11-04-2003 «Инструкция о порядке разработки, согласования, экспертизы и утверждения градостроительной документации»;

- материалов инженерно-геодезических изысканий – съемка в М 1:1000.

1. Наименование, основные характеристики и назначение планируемого для размещения линейного объекта.

- Наименование объекта:

«Автомобильная дорога по ул. 70 лет Победы в с. Булгаково Булгаковского сельского поселения Кочкуровского муниципального района Республики Мордовия».

Основные характеристики:

- Протяженность: 2,095 м;

- Ширина проезжей части: 4,5 м;

- Число полос движения- 1 шт;

- Ширина обочины:1,0 м (крепленная часть щебнем – 0,5 м);

- Категория автодороги: проезд;

- Тип дорожной одежды: облегченный.

- Наименование объекта:

«Автомобильная дорога по ул. Луговая в с. Булгаково Булгаковского сельского поселения Кочкуровского муниципального района Республики Мордовия».

Основные характеристики:

- Протяженность: 1,4865 м;

- Ширина проезжей части: 4,5 м;

- Число полос движения- 1 шт;

- Ширина обочины:1,0 м (крепленная часть щебнем – 0,5 м);

- Категория автодороги: проезд;

- Тип дорожной одежды: облегченный.

- Наименование объекта:

«Автомобильная дорога по ул. Лесная в с. Булгаково Булгаковского сельского поселения Кочкуровского муниципального района Республики Мордовия».

Основные характеристики:

- Протяженность: 1,644 м;

- Ширина проезжей части: 4,5 м;

- Число полос движения- 1 шт;

- Ширина обочины:1,0 м (крепленная часть щебнем – 0,5 м);

- Категория автодороги: проезд;

- Тип дорожной одежды: облегченный.

- Наименование объекта:

«Автомобильная дорога по ул. Северная в с. Булгаково Булгаковского сельского поселения Кочкуровского муниципального района Республики Мордовия».

Основные характеристики:

- Протяженность: 1165 м;

- Ширина проезжей части: 4,5 м;

- Число полос движения- 1 шт;

- Ширина обочины:1,0 м (крепленная часть щебнем – 0,5 м);

- Категория автодороги: проезд;

- Тип дорожной одежды: облегченный.

- Наименование объекта:

«Автомобильная дорога по ул. Солнечная в с. Булгаково Булгаковского сельского поселения Кочкуровского муниципального района Республики Мордовия».

Основные характеристики:

- Протяженность: 995 м;

- Ширина проезжей части: 4,5 м;

- Число полос движения- 1 шт;

- Ширина обочины:1,0 м (крепленная часть щебнем – 0,5 м);

- Категория автодороги: проезд;

- Тип дорожной одежды: облегченный.

- Наименование объекта:

«Автомобильная дорога по ул. Полевая в с. Булгаково Булгаковского сельского поселения Кочкуровского муниципального района Республики Мордовия».

Основные характеристики:

- Протяженность: 1,288 м;

- Ширина проезжей части: 4,5 м;

- Число полос движения- 1 шт;

- Ширина обочины:1,0 м (крепленная часть щебнем – 0,5 м);

- Категория автодороги: проезд;

- Тип дорожной одежды: облегченный.

- Наименование объекта:

«Автомобильная дорога по ул. Молодежная в с. Булгаково Булгаковского сельского поселения Кочкуровского муниципального района Республики Мордовия».

Основные характеристики:

- Протяженность: 1,253 м;

- Ширина проезжей части: 4,5 м;

- Число полос движения- 1 шт;

- Ширина обочины:1,0 м (крепленная часть щебнем – 0,5 м);

- Категория автодороги: проезд;

- Тип дорожной одежды: облегченный.

- Наименование объекта:

«Автомобильная дорога по ул. Родная в с. Булгаково Булгаковского сельского поселения Кочкуровского муниципального района Республики Мордовия».

Основные характеристики:

- Протяженность: 1,180 м;

- Ширина проезжей части: 4,5 м;

- Число полос движения- 1 шт;

- Ширина обочины:1,0 м (крепленная часть щебнем – 0,5 м);

- Категория автодороги: проезд;

- Тип дорожной одежды: облегченный.

Автодороги запроектированы с учетом границ существующей застройки и сложившегося рельефа. Наряду с дорогами данным проектом предусмотрено строительство системы освещения и водоотведения проектируемых автодорог, основные проектные решения данных сооружений и их местоположение указано в графической части проекта планировки территории.

Продольный профиль запроектирован из условия наименьшего ограничения и изменения скорости движения, классическим методом, в основном повторяет профиль рельефа с элементами оптимизации. Все элементы земляного полотна имеют поперечные уклоны, что обеспечивает скорейший отвод поверхностных вод от этих элементов.

Назначение планируемого для размещения линейного объекта: транспортная связь внутри жилой застройки. Проектируемые объекты входят в транспортную дорожную сеть с. Булгаково.

2. Перечень субъектов Российской Федерации, перечень муниципальных районов, городских округов в составе субъектов Российской Федерации, перечень поселений, населенных пунктов, внутригородских территорий городов федерального значения, на территориях которых устанавливаются зоны планируемого размещения линейных объектов

Зона планируемого размещения линейного объекта расположена в границах земель с. Булгаково Булгаковского сельского поселения Кочкуровского муниципального района Республики Мордовия (основная площадь проектируемых автодорог) и за границами населенного пункта на территории Булгаковского сельского поселения (места примыкания к существующей автомобильной дороге).

Оси проектируемых автодорог расположены в кадастровых кварталах 13:13:0201007, 13:13:0201001, границы которого установлены в соответствии с кадастровым делением Республики Мордовия. Земельные участки, предназначенные для размещения объектов капитального строительства федерального и регионального значения в зоне разработки

проекта отсутствуют.

3. Перечень координат характерных точек границ зон планируемого размещения линейного объекта.

Перечень координат характерных точек границ зон планируемого размещения линейных объектов представлен в Приложении 1. При координировании границ зон планируемого размещения объекта применялась система координат МСК-13.

4. Перечень координат характерных точек границ зон планируемого размещения линейных объектов, подлежащих реконструкции в связи с изменением их местоположения

При строительстве проектируемой автомобильной дороги не предусматривается изменение местоположения существующих линейных объектов.

5. Предельные параметры разрешенного строительства, реконструкции объектов капитального строительства, входящих в состав линейных объектов в границах зон их планируемого размещения

В составе линейного объекта отсутствуют объекты капитального строительства, для которых требуется установление предельных параметров разрешенного строительства.

6. Информация о необходимости осуществления мероприятий по защите сохраняемых объектов капитального строительства (здание, строение, сооружение, объекты, строительство которых не завершено), существующих и строящихся на момент подготовки проекта планировки территории, а также объектов капитального строительства, планируемых к строительству в соответствии с ранее утвержденной документацией по планировке территории, от возможного негативного воздействия в связи с размещением линейных объектов

На проектируемой территории отсутствуют объекты капитального строительства, планируемые к строительству в соответствии с ранее утвержденной документацией по планировке территории. Однако ось проектируемых автодорог пересекает существующие линии электропередач, газопровод, линии связи (см. Чертеж графической части проекта планировки территории "Схема использования территории в период подготовки проекта планировки территории. Схема границ зон с особыми условиями использования территории"), в отношении которых существует необходимость применения мер по сохранению и защите.

Мероприятия по защите сохраняемых объектов капитального строительства (здание,

строение, сооружение, объекты, строительство которых не завершено) заключаются в соблюдении установленных законодательством РФ норм и правил по использованию земельных участков, расположенных в границах охранных зон сохраняемых объектов капитального строительства. Строительно-монтажные работы в охранных зонах существующих подземных и наземных коммуникаций следует производить в присутствии владельца коммуникаций и получить письменное разрешение (наряд-допуск) на производство работ.

Проектом не предусмотрен снос зданий, сооружений и перенос сетей инженерно-технического обеспечения.

7. Информация о необходимости осуществления мероприятий по сохранению объектов культурного наследия от возможного негативного воздействия в связи с размещением линейных объектов

В границах проектируемой территории отсутствуют зоны залегания полезных ископаемых, объекты культурного наследия - памятники истории, археологии и культуры. В связи с этим, информация о необходимости осуществления мероприятий по сохранению объектов культурного наследия от возможного негативного воздействия в связи с размещением линейных объектов не приводится.

8. Информация о необходимости осуществления мероприятий по охране окружающей среды

Источником воздействия на окружающую среду будет автодорога в с. Булгаково Булгаковского сельского поселения Кочкуровского муниципального района Республики Мордовия в период её строительства и передвижение по автодороге автотранспорта в период её эксплуатации. Основные воздействия в период проведения работ следующие:

- пылевое загрязнение атмосферного воздуха;

- загрязнение атмосферного воздуха при работе строительной техники. Источниками выбросов загрязняющих веществ в период строительства являются:

- строительная техника и автотранспорт;

- выемочно-погрузочные работы;

- сварочные работы;

- окрасочные работы

- заправка топливом машин и механизмов.

От строительной техники и автотранспорта в атмосферу поступают продукты сгорания топлива: оксиды азота, диоксид серы, оксид углерода, сажа, углеводороды. Наиболее опасными из газообразных выбросов дизельных двигателей являются окислы азота и окись углерода. В связи с этим, возможно временное ухудшение состояние

атмосферного воздуха. Источники выбросов, появляющиеся в период проведения работ, действуют кратковременно. При производстве работ в соответствии с проектными нормами и надлежащим производственном экологическом контроле воздействия могут быть сведены к минимуму. На период проведения работ источником шумового воздействия на участок работ будет строительная техника.

При строительстве автодорог образуются отходы, которые загрязняют территорию строительства. В результате деятельности рабочих образуются бытовые отходы. Во избежание загрязнения и захламления окружающей природной среды необходимо соблюдать условия сбора и хранения отходов. Объектом воздействия в период строительства будет земля, попадающая в зону строительства автодороги. Это воздействие носит кратковременный характер и заключается в снятии плодородного слоя почвы, расчистке трассы от растительности, устройстве временных проездов. При производстве работ по строительству объекта будет производиться изъятие земель в краткосрочное пользование. Проектом установлены твердые границы полосы отвода, что обязывает не допускать использование земель за их пределами. В период эксплуатации выброс загрязняющих веществ будет от автотранспорта, передвигающегося по автодорогам. Для сокращения объемов выбросов вредных веществ в атмосферный воздух на период строительства предусматриваются следующие мероприятия:

- соблюдение технологического регламента, обеспечивающего равномерный ритм работы дорожно-строительной техники;

- постоянный профилактический осмотр и регулировка топливной аппаратуры дизельной техники;

- контроль токсичности отработанных газов;

- недопущение длительной работы без нагрузки двигателей внутреннего сгорания;

- полив территории с помощью поливомоечной машины в теплый период;

- сокращение времени производства работ связанных со значительными выделениями пыли (погрузочно-разгрузочные, автотранспортные и бульдозерные работы) во время наступления неэффективной рассеивающей способности атмосферы (штили).

В период строительства все работы должны производиться в соответствии с принятой технологической схемой организации работ на строго установленных отведенных площадях.

В подготовительный период на участке строительства проводится снятие почвенно-растительного слоя.

При снятии, складировании и хранении плодородного слоя почвы следует принимать меры, исключающие ухудшение его качества (смешивание с подстилающими

породами, загрязнение строительными материалами и т.д.), а также предотвращающие водную и ветровую эрозию. При необходимости хранения плодородного слоя почвы в отвале более трех месяцев поверхность отвала должна быть засеяна быстрорастущими травами.

Работы по снятию, транспортировке, организации хранения и нанесению плодородного слоя почвы производятся силами строительной организации.

В целях охраны земельных ресурсов в процессе производства строительных работ необходимо предусмотреть следующие мероприятия:

- обеспечение исправности дорожно-строительной техники: все машины должны эксплуатироваться в строгом соответствии с техническими инструкциями и технологией работ, чтобы предотвратить утечку горюче-смазочных материалов;

- заправка мобильных машин и механизмов должна производиться на производственной базе, остальных – на месте производства работ с помощью топливозаправщика, оборудованного поддоном, герметичная сливная муфта которого исключает возможность загрязнения почвы нефтепродуктами;

- во избежание захламления территории строительства предусматривается своевременный вывоз строительного и бытового мусора на полигон ТБО.

Проектом предусмотрены мероприятия, предотвращающие изменение режима стока поверхностных вод при эксплуатации автодороги:

- отвод воды с проезжей части предусмотрено осуществлять за счет продольного и поперечного уклонов;

- для предохранения земляного полотна от воздействия дождевых и талых вод предусмотрено укрепление откосов насыпей многолетними травами по растительному грунту;

- в пониженных местах рельефа для организованного пропуска поверхностных сточных вод предусматривается устройство водопропускной трубы;

В период эксплуатации необходимо систематически поддерживать систему водоотвода в исправном состоянии.

9. Информация о необходимости осуществления мероприятий по защите территории от чрезвычайных ситуаций природного и техногенного характера, в том числе по обеспечению пожарной безопасности и гражданской обороне

На проектируемой территории объекты гражданской обороны отсутствуют, размещение новых объектов не планируется. В непосредственной близости от

проектируемого линейного объекта пожароопасных зданий и сооружений нет. Основные факторы риска возникновения чрезвычайных ситуаций природного и техногенного характера определены на основе имеющейся архивной информации ГУ МЧС России по РМ. По показателям риска природных чрезвычайных ситуаций для территории прохождения линейного объекта установлены виды природных явлений: смерчи, ураганы, бури, град, цунами, пожары природные, наводнения и подтопления. Постоянного обслуживающего персонала на проектируемом объекте не предусматривается, следовательно, систем управления и оповещения ГО проектируемого объекта, в основе которых лежат средства связи, в соответствии с Постановлением Правительства РФ от 02.03.93 г. № 178, не создается. Оповещение бригад, осуществляющих периодический осмотр и обслуживание объекта, по сигналам ГО и управление ими по выполнению мероприятий ГО, осуществляется диспетчерской службой эксплуатирующей организации по имеющимся средствам мобильной связи.

Возможными источниками чрезвычайных ситуаций техногенного и природного характера на проектируемом линейном объекте могут являться:

- некачественное строительство;

- обрушение и повреждение сооружений и установок;

- механические повреждения;

- нарушение норм технологического режима;

- отклонения климатических условий от ординарных (сильные морозы, паводки, ураганные ветры, смерчи и пр.), которые могут стать причиной аварии. Исходя из назначения проектируемой территории и требований ГУМ РФ по делам ГО и ЧС, дополнительных инженерно-технических мероприятий ГО на планируемой территории не предусматривается.

Пожарная безопасность проектируемой территории обеспечивается соблюдением правил противопожарной безопасности при строительстве и эксплуатации объекта. Проектная и рабочая документация выполнена согласно правил пожарной безопасности ППБ 01-03. Во время строительства и эксплуатации автомобильной дороги полоса отвода должна содержаться в пожаробезопасном состоянии. На время строительства автодороги со всеми участниками строительства должен быть произведен инструктаж по пожарной безопасности. Обязанности по соблюдению пожарной безопасности возложены на органы местного самоуправления. Обеспечение первичных мер пожарной безопасности предусматривает:

- обеспечение надлежащего состояния источников противопожарного водоснабжения;

- организация работ по содержанию в исправном состоянии средств обеспечения пожарной безопасности жилых и общественных зданий;

- муниципальное дорожное строительство, содержание дорог местного значения в границах поселения и обеспечение беспрепятственного проезда пожарной техники к месту пожара;

- организацию обучения населения мерам пожарной безопасности и пропаганду в области пожарной безопасности.

10. Информация о необходимости установления (изменения) красных линий

На территории проектируемой автодороги отсутствуют утвержденные красные линии застройки. В проекте планировки разработаны проектируемые красные линии в целях разграничения территории существующей жилой застройки и мест общего пользования - улиц местного значения, а так же для определения места наилучшего размещения строений и сооружений. Данные линии необходимы для регулирования застройки. Проектируемые красные линии отображены на Чертеже красных линий. При определении границ учитывались координаты земельных участков по сведениям ЕГРН и сложившаяся застройка. В отношении отдельных частей проектируемой территории, в виду отсутствия топографических данных о существующей жилой застройке, красные линии не разрабатывались.

II. Проект межевания территории

Проект планировки территории является основанием для разработки проекта межевания территории.

Проектом межевания определены площади и границы земельных участков под реконструкцию автомобильной дороги.

Зона размещения проектируемой автодороги расположена на территории земель неразграниченной государственной и (или) муниципальной собственности в пределах кадастровых кварталов 13:13:0201007, 13:13:0201001, а так же на территории земельных участков с кадастровыми номерами 13:13:0201001:1288, 13:13:0201001:1290, 13:13:0201001:1294, 13:13:0201001:1303, 13:13:0201007:656, 13:13:0201007:473, ранее внесенных в ЕГРН с целью размещения на указанных участках автомобильных дорог.

На территории земель неразграниченной государственной и (или) муниципальной собственности, ранее не отмежеванной под размещение автомобильных дорог, формируются земельные участки для размещения проектируемых автодорог (земельный участок в черте населенного пункта и земельный участок за чертой населенного пункта).

1. Перечень и сведения об образуемых земельных участках.

Таблица 1. - Характеристики земельных участков, зарегистрированных в Едином государственном реестре недвижимости.

Кадастровые номера земельных участков в границах зоны размещения линейного объекта	**Категория земель**	**Вид разрешенного использования земельного участка**	**Площадь земельного участка, кв.м.**
13:13:0201001:1288	Земли населенных пунктов	для размещения автодороги по ул. Родная в с. Булгаково Кочкуровского муниципального района Республики Мордовия	3903

13:13:0201001:1290	Земли населенных пунктов	для размещения автодороги по пер. Артемова в с. Булгаково Кочкуровского муниципального района Республики Мордовия	2772
13:13:0201001:1294	Земли населенных пунктов	для размещения автодороги по ул. Родная в с. Булгаково Кочкуровского муниципального района Республики Мордовия	5534
13:13:0201001:1303	Земли населенных пунктов	для размещения автодороги по пер.Цветочный в с. Булгаково Кочкуровского муниципального района Республики Мордовия	7673
13:13:0201007:656	Земли населенных пунктов	Для общего пользования (уличная сеть)	21949
13:13:0201007:473	Земли населенных пунктов	Для общего пользования (уличная сеть)	45642

Таблица 2. - Характеристики образуемых земельных участков

Условный номер земельного участка	**Категория земель**	**Вид разрешенного использования**	**Площадь, кв.м.**	**Описание местоположения, адрес**	**Способ образования**	**Планируемое отнесение к территориям общего пользования или имуществу общего пользования**

13:13:0000000:ЗУ1	Земли населенных пунктов	Улично-дорожная сеть	238714	Российская Федерация, Республика Мордовия, Кочкуровский муниципальный район, Булгаковское сельское поселение, с. Булгаково	Образование из земель неразграниченной государственной и (или) муниципальной собственности	Территория общего пользования
13:13:0201007:ЗУ1	Земли промышленности, энергетики, транспорта, связи, радиовещания, телевидения, информатики, земли для обеспечения космической деятельности, земли обороны, безопасности и земли иного специального назначения	Размещение автомобильных дорог	119	Российская Федерация, Республика Мордовия, Кочкуровский муниципальный район, Булгаковское сельское поселение	Образование из земель неразграниченной государственной и (или) муниципальной собственности	Территория общего пользования
Полоса под постоянный отвод, в целях размещения линейного объекта (совокупность площадей образуемых земельных участков под постоянное пользование линейным объектом и площадей ранее отмежеванных земельных участков, на которых будет расположена проектируемая автодорога), кв.м.						**321373**

Таблица 3. - Характеристики территории, используемой на время строительства линейного объекта

Условный номер земельного участка/части земельного участка	Вид разрешенного использования земельного участка	Возможный способ образования земельного участка	Площадь, кв.м.
—	—	—	2016

Площадь территории, используемой под временный отвод, в целях строительства линейного объекта, кв.м.	**2016**

Таблица 4. Технико-экономические показатели проекта межевания территории

№ п/п	Наименование показателей	Единица измерения	Современное состояние на 2022г	Состояние на расчетный срок 2032 г
1	Площадь проектируемой территории - всего	га	149,35	149,35
2	Территории, подлежащие межеванию:	га	58,82	58,82
	- территория образуемых земельных участков для размещения линейного объекта	га	58,82	58,82
3	Территории, которые после межевания будут относиться к территориям общего пользования	га	58,82	58,82

2. Перечень координат характерных точек образуемых земельных участков.

Координирование земельных участков выполнялось в системе координат МСК-13.

Формируемые земельные участки, планируемые для размещения линейного объекта (каталог координат)

Условный номер земельного участка	13:13:0000000:ЗУ1
Площадь земельного участка	238 714 м²

Обозначение характерных точек границ	**Координаты, м**	
	X	**Y**
13:13:0000000:ЗУ1(1)		
1	**2**	**3**
1	379 394,28	1 295 975,69
2	379 439,17	1 295 997,69
3	379 424,09	1 296 028,47
4	379 409,34	1 296 058,55
5	379 394,60	1 296 088,64
6	379 379,87	1 296 118,73
7	379 365,11	1 296 148,80
8	379 350,36	1 296 178,89
9	379 305,48	1 296 156,88
10	379 297,23	1 296 173,70
11	379 342,13	1 296 195,70

12	379 327,45	1 296 225,64
13	379 313,04	1 296 255,80
14	379 296,12	1 296 289,66
15	379 279,09	1 296 323,72
16	379 224,46	1 296 429,71
17	379 206,65	1 296 423,72
18	379 179,88	1 296 413,15
19	379 173,28	1 296 426,62
20	379 211,89	1 296 445,55
21	379 203,51	1 296 478,56
22	379 188,84	1 296 508,48
23	379 174,17	1 296 538,41
24	379 159,51	1 296 568,33
25	379 144,83	1 296 598,27
26	379 130,15	1 296 628,23
27	379 115,48	1 296 658,16
28	379 100,81	1 296 688,09
29	379 086,14	1 296 718,03
30	379 071,47	1 296 747,96
31	379 056,80	1 296 777,89
32	379 042,13	1 296 807,83
33	379 027,46	1 296 837,77
34	379 012,79	1 296 867,70
35	378 998,12	1 296 897,63
36	378 977,95	1 296 938,78
37	378 970,50	1 296 953,98
38	378 988,44	1 296 962,71
39	378 989,67	1 296 960,30
40	379 002,87	1 296 933,36
41	379 016,07	1 296 906,43
42	379 030,74	1 296 876,50
43	379 045,42	1 296 846,56
44	379 060,09	1 296 816,62
45	379 074,76	1 296 786,69
46	379 089,42	1 296 756,76
47	379 107,03	1 296 720,84
48	379 133,46	1 296 666,91
49	379 156,46	1 296 678,18
50	379 143,93	1 296 738,93
51	379 135,59	1 296 779,39
52	379 128,63	1 296 813,10
53	379 121,68	1 296 846,81
54	379 114,73	1 296 880,53
55	379 107,78	1 296 914,25
56	379 100,82	1 296 947,96
57	379 094,57	1 296 978,30
58	379 088,31	1 297 008,65
59	379 082,24	1 297 038,07
60	379 077,88	1 297 059,18
61	379 107,79	1 297 065,06
62	379 112,63	1 297 042,59
63	379 103,76	1 297 040,66
64	379 110,13	1 297 011,35
65	379 116,50	1 296 982,03

66	379 122,87	1 296 952,72
67	379 129,24	1 296 923,40
68	379 135,61	1 296 894,08
69	379 141,98	1 296 864,77
70	379 148,34	1 296 835,46
71	379 154,71	1 296 806,14
72	379 161,08	1 296 776,82
73	379 167,45	1 296 747,51
74	379 216,32	1 296 758,12
75	379 265,18	1 296 768,74
76	379 258,81	1 296 798,06
77	379 252,44	1 296 827,37
78	379 246,07	1 296 856,69
79	379 239,70	1 296 886,00
80	379 233,33	1 296 915,32
81	379 226,96	1 296 944,64
82	379 220,59	1 296 973,95
83	379 214,22	1 297 003,27
84	379 207,85	1 297 032,58
85	379 201,48	1 297 061,90
86	379 195,11	1 297 091,22
87	379 192,57	1 297 090,67
88	379 188,61	1 297 110,40
89	379 210,85	1 297 114,85
90	379 214,66	1 297 095,46
91	379 221,03	1 297 066,15
92	379 227,40	1 297 036,83
93	379 233,77	1 297 007,51
94	379 240,14	1 296 978,20
95	379 246,51	1 296 948,88
96	379 252,88	1 296 919,57
97	379 259,25	1 296 890,25
98	379 265,62	1 296 860,93
99	379 271,98	1 296 831,62
100	379 278,35	1 296 802,30
101	379 284,72	1 296 772,99
102	379 333,58	1 296 783,60
103	379 382,44	1 296 794,22
104	379 376,07	1 296 823,53
105	379 369,70	1 296 852,85
106	379 363,33	1 296 882,17
107	379 356,96	1 296 911,48
108	379 350,59	1 296 940,80
109	379 344,22	1 296 970,11
110	379 337,85	1 296 999,43
111	379 331,48	1 297 028,75
112	379 325,11	1 297 058,06
113	379 318,74	1 297 087,38
114	379 317,87	1 297 091,41
115	379 343,47	1 297 096,94
116	379 348,03	1 297 075,83
117	379 337,64	1 297 073,58
118	379 340,42	1 297 060,99
119	379 346,78	1 297 031,66

120	379 353,15	1 297 002,34
121	379 359,52	1 296 973,02
122	379 365,88	1 296 943,70
123	379 372,25	1 296 914,38
124	379 378,61	1 296 885,05
125	379 384,98	1 296 855,73
126	379 391,34	1 296 826,41
127	379 397,71	1 296 797,09
128	379 446,57	1 296 807,71
129	379 495,43	1 296 818,33
130	379 489,06	1 296 847,64
131	379 482,70	1 296 876,97
132	379 476,33	1 296 906,28
133	379 469,97	1 296 935,61
134	379 463,60	1 296 964,93
135	379 457,23	1 296 994,24
136	379 450,87	1 297 023,57
137	379 444,54	1 297 052,86
138	379 479,18	1 297 061,70
139	379 485,04	1 297 033,74
140	379 469,79	1 297 029,36
141	379 476,57	1 296 998,30
142	379 482,93	1 296 968,97
143	379 489,30	1 296 939,65
144	379 495,67	1 296 910,33
145	379 502,03	1 296 881,01
146	379 508,40	1 296 851,69
147	379 514,76	1 296 822,36
148	379 563,63	1 296 832,99
149	379 612,49	1 296 843,61
150	379 606,12	1 296 872,93
151	379 599,75	1 296 902,24
152	379 587,02	1 296 960,88
153	379 615,12	1 296 968,84
154	379 621,02	1 296 958,43
155	379 642,88	1 296 842,06
156	379 677,30	1 296 660,95
157	379 688,51	1 296 633,75
158	379 689,23	1 296 624,14
159	379 706,33	1 296 596,00
160	379 799,79	1 296 398,04
161	379 865,36	1 296 264,25
162	379 891,77	1 296 210,37
163	379 924,92	1 296 226,60
164	379 933,32	1 296 209,50
165	379 963,85	1 296 147,38
166	379 973,35	1 296 130,55
167	379 899,26	1 296 086,69
168	379 813,20	1 296 035,76
169	379 778,92	1 296 015,47
170	379 736,44	1 295 990,33
171	379 744,57	1 295 947,43
172	379 762,38	1 295 853,49
173	379 779,60	1 295 762,69

174	379 834,49	1 295 764,22
175	379 833,73	1 295 767,41
176	379 843,48	1 295 769,55
177	379 857,74	1 295 710,30
178	379 859,28	1 295 703,90
179	379 859,28	1 295 703,88
180	379 873,06	1 295 618,78
181	379 873,28	1 295 590,56
182	379 856,42	1 295 590,02
183	379 847,20	1 295 642,15
184	379 836,27	1 295 693,06
185	379 825,35	1 295 743,92
186	379 796,95	1 295 743,05
187	379 765,96	1 295 742,10
188	379 734,98	1 295 741,15
189	379 703,99	1 295 740,20
190	379 673,01	1 295 739,25
191	379 642,02	1 295 738,30
192	379 643,58	1 295 687,14
193	379 645,15	1 295 635,96
194	379 645,94	1 295 583,27
195	379 627,05	1 295 582,67
196	379 625,16	1 295 635,34
197	379 623,59	1 295 686,52
198	379 622,02	1 295 737,69
199	379 597,03	1 295 736,93
200	379 572,05	1 295 736,16
201	379 550,38	1 295 735,49
202	379 512,56	1 295 734,33
203	379 502,92	1 295 754,01
204	379 557,77	1 295 755,73
205	379 533,45	1 295 805,35
206	379 519,81	1 295 833,19
207	379 506,16	1 295 861,02
208	379 492,52	1 295 888,86
209	379 478,88	1 295 916,70
210	379 465,24	1 295 944,53
211	379 451,59	1 295 972,36
212	379 406,69	1 295 950,37
1	379 394,28	1 295 975,69
213	379 828,04	1 296 067,78
214	379 871,20	1 296 093,33
215	379 914,36	1 296 118,88
216	379 895,82	1 296 156,69
217	379 882,46	1 296 183,36
218	379 837,72	1 296 161,62
219	379 792,83	1 296 139,61
220	379 806,03	1 296 112,68
213	379 828,04	1 296 067,78
221	379 873,83	1 296 201,57
222	379 860,62	1 296 228,50

223	379 847,42	1 296 255,44
224	379 834,22	1 296 282,38
225	379 821,02	1 296 309,32
226	379 807,81	1 296 336,26
227	379 794,61	1 296 363,20
228	379 781,85	1 296 389,24
229	379 736,95	1 296 367,23
230	379 692,05	1 296 345,23
231	379 704,82	1 296 319,19
232	379 718,02	1 296 292,25
233	379 731,22	1 296 265,31
234	379 744,42	1 296 238,37
235	379 757,63	1 296 211,43
236	379 770,83	1 296 184,50
237	379 784,03	1 296 157,56
238	379 828,93	1 296 179,56
221	379 873,83	1 296 201,57
239	379 683,51	1 296 362,78
240	379 728,41	1 296 384,79
241	379 773,30	1 296 406,79
242	379 760,10	1 296 433,73
243	379 746,90	1 296 460,67
244	379 733,69	1 296 487,61
245	379 720,49	1 296 514,55
246	379 707,29	1 296 541,48
247	379 694,08	1 296 568,42
248	379 680,88	1 296 595,36
249	379 667,68	1 296 622,30
250	379 654,92	1 296 648,34
251	379 610,02	1 296 626,34
252	379 565,12	1 296 604,33
253	379 577,88	1 296 578,29
254	379 591,09	1 296 551,35
255	379 604,29	1 296 524,41
256	379 617,49	1 296 497,47
257	379 630,70	1 296 470,54
258	379 643,90	1 296 443,60
259	379 657,10	1 296 416,66
260	379 670,30	1 296 389,72
239	379 683,51	1 296 362,78
261	379 559,15	1 296 618,17
262	379 605,32	1 296 641,14
263	379 651,56	1 296 663,84
264	379 648,44	1 296 678,21
265	379 642,07	1 296 707,52
266	379 635,69	1 296 736,84
267	379 629,32	1 296 766,16
268	379 622,95	1 296 795,47
269	379 616,58	1 296 824,78
270	379 567,72	1 296 814,17
271	379 518,65	1 296 803,52

272	379 525,02	1 296 774,20
273	379 531,39	1 296 744,88
274	379 537,76	1 296 715,56
275	379 544,32	1 296 686,26
276	379 550,71	1 296 656,97
261	379 559,15	1 296 618,17
277	379 724,40	1 296 006,52
278	379 767,59	1 296 032,01
279	379 810,75	1 296 057,55
280	379 788,06	1 296 103,86
281	379 774,85	1 296 130,80
282	379 752,41	1 296 119,80
283	379 729,96	1 296 108,80
284	379 685,06	1 296 086,79
285	379 698,26	1 296 059,85
277	379 724,40	1 296 006,52
286	379 676,26	1 296 104,75
287	379 721,16	1 296 126,75
288	379 766,05	1 296 148,76
289	379 752,85	1 296 175,70
290	379 739,65	1 296 202,63
291	379 726,45	1 296 229,57
292	379 713,24	1 296 256,51
293	379 700,04	1 296 283,45
294	379 686,84	1 296 310,39
295	379 673,64	1 296 337,32
296	379 650,29	1 296 325,88
297	379 628,74	1 296 315,32
298	379 583,84	1 296 293,31
299	379 597,04	1 296 266,38
300	379 610,25	1 296 239,44
301	379 623,45	1 296 212,50
302	379 636,65	1 296 185,56
303	379 649,85	1 296 158,63
304	379 663,06	1 296 131,69
286	379 676,26	1 296 104,75
305	379 575,73	1 296 309,96
306	379 620,64	1 296 331,95
307	379 665,53	1 296 353,97
308	379 652,32	1 296 380,90
309	379 639,12	1 296 407,84
310	379 625,93	1 296 434,77
311	379 611,72	1 296 463,75
312	379 599,52	1 296 488,65
313	379 586,31	1 296 515,59
314	379 573,11	1 296 542,53
315	379 559,92	1 296 569,46
316	379 548,08	1 296 593,61
317	379 503,18	1 296 571,60
318	379 458,28	1 296 549,59

319	379 470,12	1 296 525,44
320	379 483,31	1 296 498,51
321	379 496,51	1 296 471,59
322	379 509,72	1 296 444,64
323	379 522,93	1 296 417,71
324	379 536,12	1 296 390,76
325	379 549,32	1 296 363,84
326	379 562,53	1 296 336,89
305	379 575,73	1 296 309,96
327	379 448,17	1 296 563,65
328	379 494,41	1 296 586,31
329	379 540,66	1 296 608,97
330	379 531,15	1 296 652,71
331	379 524,78	1 296 682,03
332	379 518,41	1 296 711,35
333	379 512,04	1 296 740,66
334	379 505,67	1 296 769,98
335	379 499,30	1 296 799,29
336	379 450,46	1 296 788,68
337	379 401,58	1 296 778,06
338	379 407,95	1 296 748,74
339	379 414,32	1 296 719,42
340	379 420,69	1 296 690,11
341	379 427,06	1 296 660,80
342	379 433,43	1 296 631,48
343	379 439,80	1 296 602,16
327	379 448,17	1 296 563,65
344	379 711,37	1 295 760,44
345	379 759,37	1 295 762,02
346	379 750,61	1 295 808,21
347	379 744,62	1 295 839,80
348	379 738,63	1 295 871,39
349	379 726,65	1 295 934,57
350	379 720,67	1 295 966,15
351	379 708,03	1 295 994,48
352	379 694,38	1 296 022,32
353	379 667,10	1 296 077,99
354	379 622,20	1 296 055,99
355	379 577,30	1 296 033,98
356	379 604,59	1 295 978,31
357	379 613,39	1 295 960,35
358	379 622,20	1 295 942,38
359	379 631,87	1 295 922,64
360	379 645,52	1 295 894,80
361	379 659,16	1 295 866,96
362	379 672,80	1 295 839,13
363	379 686,45	1 295 811,29
364	379 700,09	1 295 783,45
344	379 711,37	1 295 760,44
365	379 568,49	1 296 051,96

366	379 613,39	1 296 073,96
367	379 658,30	1 296 095,95
368	379 631,88	1 296 149,84
369	379 618,68	1 296 176,78
370	379 605,48	1 296 203,72
371	379 592,28	1 296 230,66
372	379 579,07	1 296 257,60
373	379 565,87	1 296 284,54
374	379 520,97	1 296 262,53
375	379 476,08	1 296 240,53
376	379 489,28	1 296 213,59
377	379 502,48	1 296 186,65
378	379 515,68	1 296 159,71
379	379 528,89	1 296 132,77
380	379 542,09	1 296 105,83
381	379 555,29	1 296 078,90
365	379 568,49	1 296 051,96
382	379 467,84	1 296 257,34
383	379 512,73	1 296 279,34
384	379 557,63	1 296 301,36
385	379 543,11	1 296 330,98
386	379 528,59	1 296 360,61
387	379 514,06	1 296 390,24
388	379 499,54	1 296 419,88
389	379 485,02	1 296 449,51
390	379 470,49	1 296 479,14
391	379 455,97	1 296 508,77
392	379 440,29	1 296 540,77
393	379 395,40	1 296 518,76
394	379 350,50	1 296 496,76
395	379 366,18	1 296 464,77
396	379 380,70	1 296 435,13
397	379 395,22	1 296 405,50
398	379 409,74	1 296 375,87
399	379 424,27	1 296 346,24
400	379 438,79	1 296 316,60
401	379 453,31	1 296 286,97
382	379 467,84	1 296 257,34
402	379 342,02	1 296 509,31
403	379 388,25	1 296 531,96
404	379 387,00	1 296 537,90
405	379 412,00	1 296 543,20
406	379 434,49	1 296 554,07
407	379 431,27	1 296 569,47
408	379 424,90	1 296 598,78
409	379 418,53	1 296 628,09
410	379 412,16	1 296 657,41
411	379 405,80	1 296 686,73
412	379 399,43	1 296 716,04
413	379 393,06	1 296 745,36
414	379 386,69	1 296 774,67

415	379 337,83	1 296 764,06
416	379 288,97	1 296 753,44
417	379 295,34	1 296 724,13
418	379 301,71	1 296 694,81
419	379 308,08	1 296 665,49
420	379 314,45	1 296 636,18
421	379 320,82	1 296 606,86
422	379 327,19	1 296 577,55
423	379 333,56	1 296 548,23
402	379 342,02	1 296 509,31
424	379 579,71	1 295 756,40
425	379 634,57	1 295 758,08
426	379 689,43	1 295 759,77
427	379 668,49	1 295 802,49
428	379 654,85	1 295 830,33
429	379 641,20	1 295 858,16
430	379 627,56	1 295 886,00
431	379 613,92	1 295 913,84
432	379 600,27	1 295 941,67
433	379 586,63	1 295 969,51
434	379 572,99	1 295 997,34
435	379 559,35	1 296 025,18
436	379 514,45	1 296 003,18
437	379 469,55	1 295 981,17
438	379 483,19	1 295 953,33
439	379 496,83	1 295 925,50
440	379 510,47	1 295 897,66
441	379 524,12	1 295 869,82
442	379 537,76	1 295 841,99
443	379 551,40	1 295 814,15
444	379 565,05	1 295 786,31
424	379 579,71	1 295 756,40
445	379 460,75	1 295 999,12
446	379 505,65	1 296 021,13
447	379 550,55	1 296 043,14
448	379 537,34	1 296 070,07
449	379 524,14	1 296 097,01
450	379 510,94	1 296 123,95
451	379 497,74	1 296 150,89
452	379 484,53	1 296 177,83
453	379 471,33	1 296 204,76
454	379 458,13	1 296 231,71
455	379 413,23	1 296 209,70
456	379 368,33	1 296 187,70
457	379 381,53	1 296 160,75
458	379 394,73	1 296 133,81
459	379 407,94	1 296 106,88
460	379 421,14	1 296 079,94
461	379 434,34	1 296 053,00
462	379 447,55	1 296 026,06
445	379 460,75	1 295 999,12

463	379 360,08	1 296 204,51
464	379 404,99	1 296 226,53
465	379 449,88	1 296 248,53
466	379 435,36	1 296 278,16
467	379 420,83	1 296 307,79
468	379 406,30	1 296 337,43
469	379 391,77	1 296 367,06
470	379 377,25	1 296 396,69
471	379 362,72	1 296 426,32
472	379 348,19	1 296 455,96
473	379 332,51	1 296 487,95
474	379 287,64	1 296 465,95
475	379 242,74	1 296 443,94
476	379 258,42	1 296 411,94
477	379 272,95	1 296 382,31
478	379 287,47	1 296 352,67
479	379 301,99	1 296 323,04
480	379 316,52	1 296 293,41
481	379 331,04	1 296 263,78
482	379 345,57	1 296 234,14
463	379 360,08	1 296 204,51
483	379 231,03	1 296 454,92
484	379 277,27	1 296 477,58
485	379 323,52	1 296 500,24
486	379 314,01	1 296 543,98
487	379 307,64	1 296 573,30
488	379 301,27	1 296 602,62
489	379 294,90	1 296 631,93
490	379 288,53	1 296 661,25
491	379 282,16	1 296 690,56
492	379 275,79	1 296 719,88
493	379 269,42	1 296 749,20
494	379 220,56	1 296 738,58
495	379 171,70	1 296 727,96
496	379 178,07	1 296 698,65
497	379 184,44	1 296 669,33
498	379 190,81	1 296 640,01
499	379 197,18	1 296 610,69
500	379 203,55	1 296 581,38
501	379 209,92	1 296 552,07
502	379 216,29	1 296 522,75
503	379 222,66	1 296 493,43
483	379 231,03	1 296 454,92
13:13:0000000:ЗУ1(2)		
1	**2**	**3**
504	379 296,14	1 295 572,05
505	379 296,14	1 295 576,06
506	379 289,50	1 295 600,42
507	379 269,48	1 295 599,72
508	379 271,61	1 295 595,82
509	379 274,12	1 295 571,35

504	379 296,14	1 295 572,05
13:13:0000000:ЗУ1(3)		
1	**2**	**3**
510	379 268,93	1 295 663,72
511	379 237,68	1 295 663,45
512	379 206,43	1 295 663,18
513	379 196,22	1 295 663,09
514	379 193,24	1 295 668,95
515	379 158,10	1 295 738,59
516	379 146,74	1 295 738,49
517	379 118,12	1 295 738,24
518	379 087,94	1 295 737,98
519	379 084,62	1 295 737,31
520	379 065,82	1 295 736,34
521	379 037,05	1 295 734,89
522	379 036,73	1 295 737,33
523	379 063,52	1 295 738,65
524	379 113,39	1 295 740,06
525	379 154,06	1 295 750,32
526	379 160,58	1 295 739,82
527	379 196,79	1 295 668,11
528	379 269,05	1 295 680,67
510	379 268,93	1 295 663,72
529	379 063,22	1 295 738,31
530	379 058,37	1 295 738,00
531	379 058,39	1 295 737,75
532	379 063,24	1 295 738,06
529	379 063,22	1 295 738,31
13:13:0000000:ЗУ1(4)		
1	**2**	**3**
533	379 269,12	1 295 690,84
534	379 223,83	1 295 685,59
535	379 201,95	1 295 685,41
536	379 183,98	1 295 721,15
537	379 161,50	1 295 765,81
538	379 157,01	1 295 774,74
539	379 112,34	1 295 752,27
540	379 089,87	1 295 796,94
541	379 134,54	1 295 819,41
542	379 179,20	1 295 841,88
543	379 209,64	1 295 857,20
544	379 205,61	1 295 865,43
545	379 174,71	1 295 850,81
546	379 138,78	1 295 832,73
547	379 085,38	1 295 805,87
548	379 071,93	1 295 832,61
549	379 053,92	1 295 868,40
550	379 040,43	1 295 895,20
551	378 995,49	1 295 984,53
552	378 950,54	1 296 073,86
553	378 905,59	1 296 163,19
554	378 860,65	1 296 252,52
555	378 949,98	1 296 297,47

556	378 985,18	1 296 315,19
557	378 984,06	1 296 317,47
558	378 939,76	1 296 295,13
559	378 854,88	1 296 252,04
560	378 853,54	1 296 254,83
561	378 851,91	1 296 250,51
562	378 841,76	1 296 245,37
563	379 091,75	1 295 748,83
564	379 091,77	1 295 748,83
565	379 111,87	1 295 749,99
566	379 158,70	1 295 761,80
567	379 169,31	1 295 744,72
568	379 202,38	1 295 679,23
533	379 269,12	1 295 690,84
13:13:0000000:ЗУ1(5)		
1	**2**	**3**
569	379 080,90	1 295 748,20
570	379 079,37	1 295 751,25
571	378 832,82	1 296 240,85
572	378 824,02	1 296 236,40
573	378 820,22	1 296 237,82
574	378 821,52	1 296 235,13
575	378 816,87	1 296 232,78
576	378 725,57	1 296 187,26
577	378 726,65	1 296 185,10
578	378 815,98	1 296 230,05
579	378 860,93	1 296 140,72
580	378 869,92	1 296 122,85
581	378 883,40	1 296 096,05
582	378 905,87	1 296 051,39
583	378 950,82	1 295 962,06
584	378 995,76	1 295 872,73
585	379 005,17	1 295 877,42
586	379 018,86	1 295 850,44
587	379 009,25	1 295 845,93
588	379 023,18	1 295 818,24
589	379 044,42	1 295 776,00
590	379 035,69	1 295 775,10
591	379 037,58	1 295 747,41
592	379 036,07	1 295 745,62
569	379 080,90	1 295 748,20
13:13:0000000:ЗУ1(6)		
1	**2**	**3**
593	378 979,69	1 296 326,39
594	378 978,48	1 296 328,87
595	378 943,24	1 296 310,87
596	378 853,91	1 296 265,92
597	378 808,96	1 296 355,25
598	378 764,02	1 296 444,58
599	378 719,07	1 296 533,91
600	378 679,52	1 296 612,52
601	378 675,42	1 296 620,66
602	378 650,75	1 296 598,40
603	378 637,36	1 296 586,32

604	378 638,45	1 296 582,90
605	378 674,41	1 296 511,44
606	378 719,35	1 296 422,11
607	378 764,30	1 296 332,78
608	378 809,24	1 296 243,45
609	378 719,91	1 296 198,50
610	378 721,17	1 296 196,00
611	378 723,33	1 296 197,03
612	378 723,61	1 296 196,48
613	378 724,50	1 296 196,94
614	378 724,22	1 296 197,47
615	378 771,46	1 296 220,61
616	378 772,62	1 296 221,21
617	378 812,33	1 296 241,69
618	378 817,93	1 296 244,55
619	378 818,05	1 296 244,31
620	378 818,94	1 296 244,77
621	378 818,83	1 296 244,99
622	378 828,76	1 296 250,03
623	378 811,15	1 296 286,49
624	378 751,99	1 296 401,90
625	378 653,05	1 296 598,28
626	378 661,99	1 296 602,84
627	378 760,90	1 296 406,43
628	378 820,10	1 296 290,94
629	378 837,64	1 296 254,54
630	378 898,50	1 296 284,96
631	378 900,69	1 296 286,10
632	378 935,28	1 296 304,07
633	378 944,29	1 296 308,25
634	378 945,68	1 296 308,99
593	378 979,69	1 296 326,39
Условный номер земельного участка	13:13:0201007:ЗУ1	
Площадь земельного участка	119 м²	
Обозначение характерных точек границ	**Координаты, м**	
	X	**Y**
13:13:0201007:ЗУ1(1)		
1	**2**	**3**
1	379 873,30	1 295 588,47
2	379 873,28	1 295 590,55
3	379 856,42	1 295 590,01
4	379 856,74	1 295 588,16
1	379 873,30	1 295 588,47
13:13:0201007:ЗУ1(2)		
1	**2**	**3**
5	379 645,97	1 295 581,61
6	379 645,94	1 295 583,26
7	379 627,05	1 295 582,66
8	379 627,09	1 295 581,25
5	379 645,97	1 295 581,61
13:13:0201007:ЗУ1(3)		

1	2	3
9	379 296,14	1 295 569,39
10	379 296,14	1 295 572,04
11	379 274,12	1 295 571,34
12	379 274,38	1 295 568,73
9	379 296,14	1 295 569,39

3. Сведения о границах территории, применительно к которой осуществляется подготовка проекта межевания

Перечень координат характерных точек границ территории, в отношении которой утвержден проект межевания, представлен в Приложении 2. При координировании границ территории, в отношении которой разрабатывается проект межевания, применялась система координат МСК-13.

4. Вид разрешенного использования образуемых земельных участков, предназначенных для размещения линейных объектов и объектов капитального строительства, проектируемых в составе линейного объекта, а также существующих земельных участков, занятых линейными объектами и объектами капитального строительства, входящими в состав линейных объектов, в соответствии с проектом планировки территории

В связи с тем, что на земельные участки, образуемые в целях размещения линейных объектов, не распространяется действие градостроительных регламентов, устанавливающих перечень видов разрешенного использования, для образуемых земельных участков вид разрешенного использования был определен в соответствии с Приказом Федеральной службы государственной регистрации, кадастра и картографии от 10 ноября 2020 г. N П/0412 "Об утверждении классификатора видов разрешенного использования земельных участков". Виды разрешенного использования образуемых земельных участков указаны в таблице 2 раздела «Перечень и сведения об образуемых земельных участках» данного проекта межевания.

ПРИЛОЖЕНИЕ 1

Перечень координат характерных точек границ зон планируемого размещения линейного объекта

Обозначение характерных точек границ	Координаты, м	
	X	Y
1	2	3
1	379 645,97	1 295 581,61
2	379 645,15	1 295 635,96
3	379 643,58	1 295 687,14
4	379 642,02	1 295 738,30
5	379 673,01	1 295 739,25
6	379 703,99	1 295 740,20
7	379 734,98	1 295 741,15
8	379 765,96	1 295 742,10
9	379 796,95	1 295 743,05
10	379 825,35	1 295 743,92
11	379 836,27	1 295 693,06
12	379 847,20	1 295 642,15
13	379 856,74	1 295 588,16
14	379 873,30	1 295 588,47
15	379 873,06	1 295 618,78
16	379 859,28	1 295 703,88
17	379 859,28	1 295 703,90
18	379 857,74	1 295 710,30
19	379 843,48	1 295 769,55
20	379 833,73	1 295 767,41
21	379 834,49	1 295 764,22
22	379 779,60	1 295 762,69
23	379 762,38	1 295 853,49
24	379 744,57	1 295 947,43
25	379 736,44	1 295 990,33
26	379 778,92	1 296 015,47
27	379 813,20	1 296 035,76
28	379 899,26	1 296 086,69
29	379 973,35	1 296 130,55
30	379 963,85	1 296 147,38
31	379 933,32	1 296 209,50
32	379 924,92	1 296 226,60
33	379 891,77	1 296 210,37
34	379 865,36	1 296 264,25
35	379 799,79	1 296 398,04
36	379 706,33	1 296 596,00
37	379 689,23	1 296 624,14
38	379 688,51	1 296 633,75
39	379 677,30	1 296 660,95
40	379 642,88	1 296 842,06
41	379 621,02	1 296 958,43
42	379 615,12	1 296 968,84
43	379 587,02	1 296 960,88
44	379 599,75	1 296 902,24
45	379 606,12	1 296 872,93
46	379 612,49	1 296 843,61
47	379 563,63	1 296 832,99
48	379 514,76	1 296 822,36
49	379 508,40	1 296 851,69
50	379 502,03	1 296 881,01

51	379 495,67	1 296 910,33
52	379 489,30	1 296 939,65
53	379 482,93	1 296 968,97
54	379 476,57	1 296 998,30
55	379 469,79	1 297 029,36
56	379 485,04	1 297 033,74
57	379 479,18	1 297 061,70
58	379 444,54	1 297 052,86
59	379 450,87	1 297 023,57
60	379 457,23	1 296 994,24
61	379 463,60	1 296 964,93
62	379 469,97	1 296 935,61
63	379 476,33	1 296 906,28
64	379 482,70	1 296 876,97
65	379 489,06	1 296 847,64
66	379 495,43	1 296 818,33
67	379 446,57	1 296 807,71
68	379 397,71	1 296 797,09
69	379 391,34	1 296 826,41
70	379 384,98	1 296 855,73
71	379 378,61	1 296 885,05
72	379 372,25	1 296 914,38
73	379 365,88	1 296 943,70
74	379 359,52	1 296 973,02
75	379 353,15	1 297 002,34
76	379 346,78	1 297 031,66
77	379 340,42	1 297 060,99
78	379 337,64	1 297 073,58
79	379 348,03	1 297 075,83
80	379 343,47	1 297 096,94
81	379 317,87	1 297 091,41
82	379 318,74	1 297 087,38
83	379 325,11	1 297 058,06
84	379 331,48	1 297 028,75
85	379 337,85	1 296 999,43
86	379 344,22	1 296 970,11
87	379 350,59	1 296 940,80
88	379 356,96	1 296 911,48
89	379 363,33	1 296 882,17
90	379 369,70	1 296 852,85
91	379 376,07	1 296 823,53
92	379 382,44	1 296 794,22
93	379 333,58	1 296 783,60
94	379 284,72	1 296 772,99
95	379 278,35	1 296 802,30
96	379 271,98	1 296 831,62
97	379 265,62	1 296 860,93
98	379 259,25	1 296 890,25
99	379 252,88	1 296 919,57
100	379 246,51	1 296 948,88
101	379 240,14	1 296 978,20
102	379 233,77	1 297 007,51
103	379 227,40	1 297 036,83
104	379 221,03	1 297 066,15

105	379 214,66	1 297 095,46
106	379 210,85	1 297 114,85
107	379 188,61	1 297 110,40
108	379 192,57	1 297 090,67
109	379 195,11	1 297 091,22
110	379 201,48	1 297 061,90
111	379 207,85	1 297 032,58
112	379 214,22	1 297 003,27
113	379 220,59	1 296 973,95
114	379 226,96	1 296 944,64
115	379 233,33	1 296 915,32
116	379 239,70	1 296 886,00
117	379 246,07	1 296 856,69
118	379 252,44	1 296 827,37
119	379 258,81	1 296 798,06
120	379 265,18	1 296 768,74
121	379 216,32	1 296 758,12
122	379 167,45	1 296 747,51
123	379 161,08	1 296 776,82
124	379 154,71	1 296 806,14
125	379 148,34	1 296 835,46
126	379 141,98	1 296 864,77
127	379 135,61	1 296 894,08
128	379 129,24	1 296 923,40
129	379 122,87	1 296 952,72
130	379 116,50	1 296 982,03
131	379 110,13	1 297 011,35
132	379 103,76	1 297 040,66
133	379 112,63	1 297 042,59
134	379 107,79	1 297 065,06
135	379 077,88	1 297 059,18
136	379 082,24	1 297 038,07
137	379 088,31	1 297 008,65
138	379 094,57	1 296 978,30
139	379 100,82	1 296 947,96
140	379 107,78	1 296 914,25
141	379 114,73	1 296 880,53
142	379 121,68	1 296 846,81
143	379 128,63	1 296 813,10
144	379 135,59	1 296 779,39
145	379 143,93	1 296 738,93
146	379 156,46	1 296 678,18
147	379 133,46	1 296 666,91
148	379 107,03	1 296 720,84
149	379 089,42	1 296 756,76
150	379 074,76	1 296 786,69
151	379 060,09	1 296 816,62
152	379 045,42	1 296 846,56
153	379 030,74	1 296 876,50
154	379 016,07	1 296 906,43
155	379 002,87	1 296 933,36
156	378 989,67	1 296 960,30
157	378 988,44	1 296 962,71
158	378 970,50	1 296 953,98

159	378 977,95	1 296 938,78
160	378 998,12	1 296 897,63
161	379 012,79	1 296 867,70
162	379 027,46	1 296 837,77
163	379 042,13	1 296 807,83
164	379 056,80	1 296 777,89
165	379 071,47	1 296 747,96
166	379 086,14	1 296 718,03
167	379 100,81	1 296 688,09
168	379 115,48	1 296 658,16
169	379 130,15	1 296 628,23
170	379 144,83	1 296 598,27
171	379 159,51	1 296 568,33
172	379 174,17	1 296 538,41
173	379 188,84	1 296 508,48
174	379 203,51	1 296 478,56
175	379 211,89	1 296 445,55
176	379 173,28	1 296 426,62
177	379 119,67	1 296 399,65
178	379 105,00	1 296 429,58
179	379 090,32	1 296 459,54
180	379 075,65	1 296 489,47
181	379 060,98	1 296 519,40
182	379 046,31	1 296 549,33
183	379 031,65	1 296 579,26
184	379 016,98	1 296 609,19
185	379 002,31	1 296 639,12
186	378 987,64	1 296 669,05
187	378 972,97	1 296 698,98
188	378 958,30	1 296 728,91
189	378 943,63	1 296 758,84
190	378 928,96	1 296 788,78
191	378 914,29	1 296 818,71
192	378 899,62	1 296 848,64
193	378 891,06	1 296 866,17
194	378 887,06	1 296 860,71
195	378 878,72	1 296 850,55
196	378 898,27	1 296 810,65
197	378 912,94	1 296 780,72
198	378 927,62	1 296 750,78
199	378 942,28	1 296 720,85
200	378 956,95	1 296 690,92
201	378 971,62	1 296 660,99
202	378 986,29	1 296 631,06
203	379 000,96	1 296 601,13
204	379 015,63	1 296 571,20
205	379 030,30	1 296 541,27
206	379 044,97	1 296 511,34
207	379 059,63	1 296 481,41
208	379 074,30	1 296 451,48
209	379 088,97	1 296 421,55
210	379 103,66	1 296 391,59
211	379 050,06	1 296 364,62
212	378 996,46	1 296 337,65

213	378 981,77	1 296 367,61
214	378 967,10	1 296 397,54
215	378 952,43	1 296 427,47
216	378 937,77	1 296 457,40
217	378 923,10	1 296 487,33
218	378 908,43	1 296 517,25
219	378 893,76	1 296 547,19
220	378 879,09	1 296 577,12
221	378 864,42	1 296 607,05
222	378 849,75	1 296 636,98
223	378 835,08	1 296 666,91
224	378 820,42	1 296 696,84
225	378 805,74	1 296 726,78
226	378 802,37	1 296 733,66
227	378 789,45	1 296 727,33
228	378 786,40	1 296 720,80
229	378 809,15	1 296 674,39
230	378 829,45	1 296 632,96
231	378 849,98	1 296 591,06
232	378 870,75	1 296 548,68
233	378 891,77	1 296 505,80
234	378 913,04	1 296 462,40
235	378 934,58	1 296 418,46
236	378 956,38	1 296 373,96
237	378 978,48	1 296 328,87
238	378 943,24	1 296 310,87
239	378 853,91	1 296 265,92
240	378 808,96	1 296 355,25
241	378 764,02	1 296 444,58
242	378 719,07	1 296 533,91
243	378 679,52	1 296 612,52
244	378 675,42	1 296 620,66
245	378 650,75	1 296 598,40
246	378 637,36	1 296 586,32
247	378 638,45	1 296 582,90
248	378 674,41	1 296 511,44
249	378 719,35	1 296 422,11
250	378 764,30	1 296 332,78
251	378 809,24	1 296 243,45
252	378 719,91	1 296 198,50
253	378 726,65	1 296 185,10
254	378 815,98	1 296 230,05
255	378 860,93	1 296 140,72
256	378 869,92	1 296 122,85
257	378 883,40	1 296 096,05
258	378 905,87	1 296 051,39
259	378 950,82	1 295 962,06
260	378 995,76	1 295 872,73
261	379 005,17	1 295 877,42
262	379 018,86	1 295 850,44
263	379 009,25	1 295 845,93
264	379 023,18	1 295 818,24
265	379 044,42	1 295 776,00
266	379 035,69	1 295 775,10

267	379 037,58	1 295 747,41
268	379 036,07	1 295 745,62
269	379 036,73	1 295 737,33
270	379 037,05	1 295 734,89
271	379 065,82	1 295 736,34
272	379 084,62	1 295 737,31
273	379 087,94	1 295 737,98
274	379 118,12	1 295 738,24
275	379 146,74	1 295 738,49
276	379 158,10	1 295 738,59
277	379 193,24	1 295 668,95
278	379 196,22	1 295 663,09
279	379 206,43	1 295 663,18
280	379 237,68	1 295 663,45
281	379 268,93	1 295 663,72
282	379 269,48	1 295 599,72
283	379 271,61	1 295 595,82
284	379 274,38	1 295 568,73
285	379 296,14	1 295 569,39
286	379 296,14	1 295 576,06
287	379 289,50	1 295 600,42
288	379 289,48	1 295 660,46
289	379 289,46	1 295 726,50
290	379 318,59	1 295 727,52
291	379 348,88	1 295 728,59
292	379 381,08	1 295 729,72
293	379 390,79	1 295 664,02
294	379 395,70	1 295 664,19
295	379 400,84	1 295 664,37
296	379 391,14	1 295 730,07
297	379 425,12	1 295 731,26
298	379 455,40	1 295 732,30
299	379 485,69	1 295 733,39
300	379 512,56	1 295 734,33
301	379 550,38	1 295 735,49
302	379 572,05	1 295 736,16
303	379 597,03	1 295 736,93
304	379 622,02	1 295 737,69
305	379 623,59	1 295 686,52
306	379 625,16	1 295 635,34
307	379 627,09	1 295 581,25
1	379 645,97	1 295 581,61
308	379 828,04	1 296 067,78
309	379 871,20	1 296 093,33
310	379 914,36	1 296 118,88
311	379 895,82	1 296 156,69
312	379 882,46	1 296 183,36
313	379 837,72	1 296 161,62
314	379 792,83	1 296 139,61
315	379 806,03	1 296 112,68
308	379 828,04	1 296 067,78

316	379 724,40	1 296 006,52
317	379 767,59	1 296 032,01
318	379 810,75	1 296 057,55
319	379 788,06	1 296 103,86
320	379 774,85	1 296 130,80
321	379 752,41	1 296 119,80
322	379 729,96	1 296 108,80
323	379 685,06	1 296 086,79
324	379 698,26	1 296 059,85
316	379 724,40	1 296 006,52
325	379 873,83	1 296 201,57
326	379 860,62	1 296 228,50
327	379 847,42	1 296 255,44
328	379 834,22	1 296 282,38
329	379 821,02	1 296 309,32
330	379 807,81	1 296 336,26
331	379 794,61	1 296 363,20
332	379 781,85	1 296 389,24
333	379 736,95	1 296 367,23
334	379 692,05	1 296 345,23
335	379 704,82	1 296 319,19
336	379 718,02	1 296 292,25
337	379 731,22	1 296 265,31
338	379 744,42	1 296 238,37
339	379 757,63	1 296 211,43
340	379 770,83	1 296 184,50
341	379 784,03	1 296 157,56
342	379 828,93	1 296 179,56
325	379 873,83	1 296 201,57
343	379 676,26	1 296 104,75
344	379 721,16	1 296 126,75
345	379 766,05	1 296 148,76
346	379 752,85	1 296 175,70
347	379 739,65	1 296 202,63
348	379 726,45	1 296 229,57
349	379 713,24	1 296 256,51
350	379 700,04	1 296 283,45
351	379 686,84	1 296 310,39
352	379 673,64	1 296 337,32
353	379 650,29	1 296 325,88
354	379 628,74	1 296 315,32
355	379 583,84	1 296 293,31
356	379 597,04	1 296 266,38
357	379 610,25	1 296 239,44
358	379 623,45	1 296 212,50
359	379 636,65	1 296 185,56
360	379 649,85	1 296 158,63
361	379 663,06	1 296 131,69
343	379 676,26	1 296 104,75
362	379 683,51	1 296 362,78

363	379 728,41	1 296 384,79
364	379 773,30	1 296 406,79
365	379 760,10	1 296 433,73
366	379 746,90	1 296 460,67
367	379 733,69	1 296 487,61
368	379 720,49	1 296 514,55
369	379 707,29	1 296 541,48
370	379 694,08	1 296 568,42
371	379 680,88	1 296 595,36
372	379 667,68	1 296 622,30
373	379 654,92	1 296 648,34
374	379 610,02	1 296 626,34
375	379 565,12	1 296 604,33
376	379 577,88	1 296 578,29
377	379 591,09	1 296 551,35
378	379 604,29	1 296 524,41
379	379 617,49	1 296 497,47
380	379 630,70	1 296 470,54
381	379 643,90	1 296 443,60
382	379 657,10	1 296 416,66
383	379 670,30	1 296 389,72
362	379 683,51	1 296 362,78
384	379 575,73	1 296 309,96
385	379 620,64	1 296 331,95
386	379 665,53	1 296 353,97
387	379 652,32	1 296 380,90
388	379 639,12	1 296 407,84
389	379 625,93	1 296 434,77
390	379 611,72	1 296 463,75
391	379 599,52	1 296 488,65
392	379 586,31	1 296 515,59
393	379 573,11	1 296 542,53
394	379 559,92	1 296 569,46
395	379 548,08	1 296 593,61
396	379 503,18	1 296 571,60
397	379 458,28	1 296 549,59
398	379 470,12	1 296 525,44
399	379 483,31	1 296 498,51
400	379 496,51	1 296 471,59
401	379 509,72	1 296 444,64
402	379 522,93	1 296 417,71
403	379 536,12	1 296 390,76
404	379 549,32	1 296 363,84
405	379 562,53	1 296 336,89
384	379 575,73	1 296 309,96
406	379 559,15	1 296 618,17
407	379 605,32	1 296 641,14
408	379 651,56	1 296 663,84
409	379 648,44	1 296 678,21
410	379 642,07	1 296 707,52
411	379 635,69	1 296 736,84

412	379 629,32	1 296 766,16
413	379 622,95	1 296 795,47
414	379 616,58	1 296 824,78
415	379 567,72	1 296 814,17
416	379 518,65	1 296 803,52
417	379 525,02	1 296 774,20
418	379 531,39	1 296 744,88
419	379 537,76	1 296 715,56
420	379 544,32	1 296 686,26
421	379 550,71	1 296 656,97
406	379 559,15	1 296 618,17
422	379 448,17	1 296 563,65
423	379 494,41	1 296 586,31
424	379 540,66	1 296 608,97
425	379 531,15	1 296 652,71
426	379 524,78	1 296 682,03
427	379 518,41	1 296 711,35
428	379 512,04	1 296 740,66
429	379 505,67	1 296 769,98
430	379 499,30	1 296 799,29
431	379 450,46	1 296 788,68
432	379 401,58	1 296 778,06
433	379 407,95	1 296 748,74
434	379 414,32	1 296 719,42
435	379 420,69	1 296 690,11
436	379 427,06	1 296 660,80
437	379 433,43	1 296 631,48
438	379 439,80	1 296 602,16
422	379 448,17	1 296 563,65
439	379 711,37	1 295 760,44
440	379 759,37	1 295 762,02
441	379 750,61	1 295 808,21
442	379 744,62	1 295 839,80
443	379 738,63	1 295 871,39
444	379 726,65	1 295 934,57
445	379 720,67	1 295 966,15
446	379 708,03	1 295 994,48
447	379 694,38	1 296 022,32
448	379 667,10	1 296 077,99
449	379 622,20	1 296 055,99
450	379 577,30	1 296 033,98
451	379 604,59	1 295 978,31
452	379 613,39	1 295 960,35
453	379 622,20	1 295 942,38
454	379 631,87	1 295 922,64
455	379 645,52	1 295 894,80
456	379 659,16	1 295 866,96
457	379 672,80	1 295 839,13
458	379 686,45	1 295 811,29
459	379 700,09	1 295 783,45
439	379 711,37	1 295 760,44

460	379 568,49	1 296 051,96
461	379 613,39	1 296 073,96
462	379 658,30	1 296 095,95
463	379 631,88	1 296 149,84
464	379 618,68	1 296 176,78
465	379 605,48	1 296 203,72
466	379 592,28	1 296 230,66
467	379 579,07	1 296 257,60
468	379 565,87	1 296 284,54
469	379 520,97	1 296 262,53
470	379 476,08	1 296 240,53
471	379 489,28	1 296 213,59
472	379 502,48	1 296 186,65
473	379 515,68	1 296 159,71
474	379 528,89	1 296 132,77
475	379 542,09	1 296 105,83
476	379 555,29	1 296 078,90
460	379 568,49	1 296 051,96
477	379 467,84	1 296 257,34
478	379 512,73	1 296 279,34
479	379 557,63	1 296 301,36
480	379 543,11	1 296 330,98
481	379 528,59	1 296 360,61
482	379 514,06	1 296 390,24
483	379 499,54	1 296 419,88
484	379 485,02	1 296 449,51
485	379 470,49	1 296 479,14
486	379 455,97	1 296 508,77
487	379 440,29	1 296 540,77
488	379 395,40	1 296 518,76
489	379 350,50	1 296 496,76
490	379 366,18	1 296 464,77
491	379 380,70	1 296 435,13
492	379 395,22	1 296 405,50
493	379 409,74	1 296 375,87
494	379 424,27	1 296 346,24
495	379 438,79	1 296 316,60
496	379 453,31	1 296 286,97
477	379 467,84	1 296 257,34
497	379 342,02	1 296 509,31
498	379 388,25	1 296 531,96
499	379 387,00	1 296 537,90
500	379 412,00	1 296 543,20
501	379 434,49	1 296 554,07
502	379 431,27	1 296 569,47
503	379 424,90	1 296 598,78
504	379 418,53	1 296 628,09
505	379 412,16	1 296 657,41
506	379 405,80	1 296 686,73
507	379 399,43	1 296 716,04

508	379 393,06	1 296 745,36
509	379 386,69	1 296 774,67
510	379 337,83	1 296 764,06
511	379 288,97	1 296 753,44
512	379 295,34	1 296 724,13
513	379 301,71	1 296 694,81
514	379 308,08	1 296 665,49
515	379 314,45	1 296 636,18
516	379 320,82	1 296 606,86
517	379 327,19	1 296 577,55
518	379 333,56	1 296 548,23
497	379 342,02	1 296 509,31
519	379 579,71	1 295 756,40
520	379 634,57	1 295 758,08
521	379 689,43	1 295 759,77
522	379 668,49	1 295 802,49
523	379 654,85	1 295 830,33
524	379 641,20	1 295 858,16
525	379 627,56	1 295 886,00
526	379 613,92	1 295 913,84
527	379 600,27	1 295 941,67
528	379 586,63	1 295 969,51
529	379 572,99	1 295 997,34
530	379 559,35	1 296 025,18
531	379 514,45	1 296 003,18
532	379 469,55	1 295 981,17
533	379 483,19	1 295 953,33
534	379 496,83	1 295 925,50
535	379 510,47	1 295 897,66
536	379 524,12	1 295 869,82
537	379 537,76	1 295 841,99
538	379 551,40	1 295 814,15
539	379 565,05	1 295 786,31
519	379 579,71	1 295 756,40
540	379 460,75	1 295 999,12
541	379 505,65	1 296 021,13
542	379 550,55	1 296 043,14
543	379 537,34	1 296 070,07
544	379 524,14	1 296 097,01
545	379 510,94	1 296 123,95
546	379 497,74	1 296 150,89
547	379 484,53	1 296 177,83
548	379 471,33	1 296 204,76
549	379 458,13	1 296 231,71
550	379 413,23	1 296 209,70
551	379 368,33	1 296 187,70
552	379 381,53	1 296 160,75
553	379 394,73	1 296 133,81
554	379 407,94	1 296 106,88
555	379 421,14	1 296 079,94
556	379 434,34	1 296 053,00

557	379 447,55	1 296 026,06
540	379 460,75	1 295 999,12
558	379 360,08	1 296 204,51
559	379 404,99	1 296 226,53
560	379 449,88	1 296 248,53
561	379 435,36	1 296 278,16
562	379 420,83	1 296 307,79
563	379 406,30	1 296 337,43
564	379 391,77	1 296 367,06
565	379 377,25	1 296 396,69
566	379 362,72	1 296 426,32
567	379 348,19	1 296 455,96
568	379 332,51	1 296 487,95
569	379 287,64	1 296 465,95
570	379 242,74	1 296 443,94
571	379 258,42	1 296 411,94
572	379 272,95	1 296 382,31
573	379 287,47	1 296 352,67
574	379 301,99	1 296 323,04
575	379 316,52	1 296 293,41
576	379 331,04	1 296 263,78
577	379 345,57	1 296 234,14
558	379 360,08	1 296 204,51
578	379 231,03	1 296 454,92
579	379 277,27	1 296 477,58
580	379 323,52	1 296 500,24
581	379 314,01	1 296 543,98
582	379 307,64	1 296 573,30
583	379 301,27	1 296 602,62
584	379 294,90	1 296 631,93
585	379 288,53	1 296 661,25
586	379 282,16	1 296 690,56
587	379 275,79	1 296 719,88
588	379 269,42	1 296 749,20
589	379 220,56	1 296 738,58
590	379 171,70	1 296 727,96
591	379 178,07	1 296 698,65
592	379 184,44	1 296 669,33
593	379 190,81	1 296 640,01
594	379 197,18	1 296 610,69
595	379 203,55	1 296 581,38
596	379 209,92	1 296 552,07
597	379 216,29	1 296 522,75
598	379 222,66	1 296 493,43
578	379 231,03	1 296 454,92
599	379 388,20	1 295 749,98
600	379 421,51	1 295 751,15
601	379 454,80	1 295 752,35
602	379 502,92	1 295 754,01
603	379 557,77	1 295 755,73

604	379 533,45	1 295 805,35
605	379 519,81	1 295 833,19
606	379 506,16	1 295 861,02
607	379 492,52	1 295 888,86
608	379 478,88	1 295 916,70
609	379 465,24	1 295 944,53
610	379 451,59	1 295 972,36
611	379 406,69	1 295 950,37
612	379 361,85	1 295 928,41
613	379 366,03	1 295 900,11
614	379 370,56	1 295 869,43
615	379 375,00	1 295 839,39
616	379 379,38	1 295 809,71
599	379 388,20	1 295 749,98
617	379 352,62	1 295 955,28
618	379 394,28	1 295 975,69
619	379 439,17	1 295 997,69
620	379 424,09	1 296 028,47
621	379 409,34	1 296 058,55
622	379 394,60	1 296 088,64
623	379 379,87	1 296 118,73
624	379 365,11	1 296 148,80
625	379 350,36	1 296 178,89
626	379 305,48	1 296 156,88
627	379 320,23	1 296 126,80
628	379 329,28	1 296 108,33
629	379 314,78	1 296 101,01
630	379 340,24	1 296 002,91
617	379 352,62	1 295 955,28
631	379 317,07	1 296 001,58
632	379 328,74	1 296 007,44
633	379 305,62	1 296 096,42
634	379 291,71	1 296 149,95
635	379 253,73	1 296 130,84
636	379 277,52	1 296 082,28
631	379 317,07	1 296 001,58
637	379 243,63	1 296 146,73
638	379 297,23	1 296 173,70
639	379 342,13	1 296 195,70
640	379 327,45	1 296 225,64
641	379 313,04	1 296 255,80
642	379 296,12	1 296 289,66
643	379 279,09	1 296 323,72
644	379 224,46	1 296 429,71
645	379 206,65	1 296 423,72
646	379 179,88	1 296 413,15
647	379 126,27	1 296 386,18
648	379 140,94	1 296 356,25
649	379 155,61	1 296 326,32
650	379 170,28	1 296 296,39

651	379 184,95	1 296 266,46
652	379 199,62	1 296 236,53
653	379 214,29	1 296 206,60
654	379 228,96	1 296 176,67
637	379 243,63	1 296 146,73
655	379 286,23	1 295 746,40
656	379 322,53	1 295 747,67
657	379 358,01	1 295 748,94
658	379 345,98	1 295 830,55
659	379 338,09	1 295 883,95
660	379 332,31	1 295 923,05
661	379 279,22	1 295 897,03
662	379 225,34	1 295 870,63
663	379 240,01	1 295 840,69
664	379 254,68	1 295 810,76
665	379 269,35	1 295 780,83
655	379 286,23	1 295 746,40
666	379 216,54	1 295 888,59
667	379 270,42	1 295 914,99
668	379 324,30	1 295 941,40
669	379 309,63	1 295 971,33
670	379 294,96	1 296 001,26
671	379 280,29	1 296 031,20
672	379 265,62	1 296 061,13
673	379 250,95	1 296 091,06
674	379 235,86	1 296 121,85
675	379 182,26	1 296 094,87
676	379 128,66	1 296 067,90
677	379 143,19	1 296 038,25
678	379 157,86	1 296 008,32
679	379 172,53	1 295 978,39
680	379 187,20	1 295 948,45
681	379 201,87	1 295 918,52
666	379 216,54	1 295 888,59
682	379 120,41	1 296 084,73
683	379 174,01	1 296 111,70
684	379 227,61	1 296 138,67
685	379 212,94	1 296 168,61
686	379 198,27	1 296 198,54
687	379 183,60	1 296 228,47
688	379 168,93	1 296 258,40
689	379 154,26	1 296 288,33
690	379 139,59	1 296 318,26
691	379 124,93	1 296 348,19
692	379 110,26	1 296 378,12
693	379 056,66	1 296 351,15
694	379 003,06	1 296 324,18
695	379 017,73	1 296 294,25
696	379 032,39	1 296 264,32
697	379 047,06	1 296 234,39

698	379 061,73	1 296 204,46
699	379 076,40	1 296 174,53
700	379 091,07	1 296 144,59
701	379 105,74	1 296 114,66
682	379 120,41	1 296 084,73
702	379 201,95	1 295 685,41
703	379 223,83	1 295 685,59
704	379 269,13	1 295 690,84
705	379 269,25	1 295 707,92
706	379 269,45	1 295 735,18
707	379 254,01	1 295 766,68
708	379 231,66	1 295 812,29
709	379 209,65	1 295 857,20
710	379 179,20	1 295 841,88
711	379 134,54	1 295 819,41
712	379 089,87	1 295 796,94
713	379 112,34	1 295 752,27
714	379 157,01	1 295 774,74
715	379 161,50	1 295 765,81
716	379 183,98	1 295 721,15
702	379 201,95	1 295 685,41
717	379 085,38	1 295 805,87
718	379 138,78	1 295 832,73
719	379 174,71	1 295 850,81
720	379 205,61	1 295 865,44
721	379 190,17	1 295 896,94
722	379 174,89	1 295 928,11
723	379 149,89	1 295 979,12
724	379 125,30	1 296 029,30
725	379 101,10	1 296 078,68
726	379 077,28	1 296 127,29
727	379 053,81	1 296 175,17
728	379 030,69	1 296 222,35
729	379 019,18	1 296 245,83
730	379 007,67	1 296 269,31
731	378 985,19	1 296 315,19
732	378 949,98	1 296 297,47
733	378 860,65	1 296 252,52
734	378 905,59	1 296 163,19
735	378 950,54	1 296 073,86
736	378 995,49	1 295 984,53
737	379 040,43	1 295 895,20
738	379 053,92	1 295 868,40
739	379 071,93	1 295 832,61
717	379 085,38	1 295 805,87
740	379 063,22	1 295 738,31
741	379 058,37	1 295 738,00
742	379 058,39	1 295 737,75
743	379 063,24	1 295 738,06
740	379 063,22	1 295 738,31

ПРИЛОЖЕНИЕ 2

Перечень координат характерных точек границ территории, в отношении которой утвержден проект межевания

Обозначение характерных точек границ	Координаты, м	
	X	Y
1	2	3
1	378 558,16	1 296 514,86
2	379 042,52	1 295 544,73
3	379 072,08	1 295 545,87
4	379 131,18	1 295 548,16
5	379 190,28	1 295 550,44
6	379 264,36	1 295 552,90
7	379 267,19	1 295 565,70
8	379 879,46	1 295 585,34
9	379 876,86	1 295 595,33
10	379 859,28	1 295 703,88
11	379 859,28	1 295 703,90
12	379 857,74	1 295 710,30
13	379 843,25	1 295 770,54
14	379 809,26	1 295 869,12
15	379 798,50	1 295 957,66
16	379 797,22	1 295 968,20
17	379 804,10	1 295 972,27
18	379 838,67	1 295 992,74
19	379 924,72	1 296 043,67
20	380 010,80	1 296 094,61
21	380 019,44	1 296 100,66
22	379 993,62	1 296 145,45
23	379 934,93	1 296 235,43
24	379 902,10	1 296 286,18
25	379 836,21	1 296 390,29
26	379 789,70	1 296 460,23
27	379 744,95	1 296 532,46
28	379 689,23	1 296 624,14
29	379 673,45	1 296 836,53
30	379 660,29	1 296 889,07
31	379 602,43	1 296 991,27
32	379 582,19	1 297 011,54
33	379 537,81	1 297 040,20
34	379 470,88	1 297 064,81
35	379 396,16	1 297 091,08
36	379 368,52	1 297 100,10
37	379 296,26	1 297 103,41
38	379 233,08	1 297 115,11
39	379 136,55	1 297 114,00
40	379 092,44	1 297 081,99
41	379 025,53	1 297 032,39
42	378 960,85	1 296 952,74
43	378 931,08	1 296 920,80
44	378 891,06	1 296 866,17
45	378 887,05	1 296 860,71
46	378 878,72	1 296 850,55
47	378 836,88	1 296 799,58
48	378 805,10	1 296 760,86
49	378 797,27	1 296 744,08
50	378 786,40	1 296 720,80
1	378 558,16	1 296 514,86

ПРИЛОЖЕНИЕ 3

Перечень характерных точек устанавливаемых красных линий

Обозначение характерных точек границ	Координаты, м	
	X	Y
Красные линии(1)		
1	**2**	**3**
1	379 924,92	1 296 226,60
2	379 892,07	1 296 277,34
3	379 822,92	1 296 410,23
4	379 799,79	1 296 398,04
5	379 865,36	1 296 264,25
6	379 891,77	1 296 210,37
1	379 924,92	1 296 226,60
Красные линии(2)		
1	**2**	**3**
7	379 833,73	1 295 767,41
8	379 810,81	1 295 862,67
9	379 809,26	1 295 869,12
10	379 798,50	1 295 957,66
11	379 797,22	1 295 968,20
12	379 804,10	1 295 972,27
13	379 838,67	1 295 992,74
14	379 924,72	1 296 043,67
15	380 010,80	1 296 094,61
16	379 983,61	1 296 136,62
17	379 973,35	1 296 130,55
18	379 899,26	1 296 086,69
19	379 813,20	1 296 035,76
20	379 778,92	1 296 015,47
21	379 736,44	1 295 990,33
22	379 744,57	1 295 947,43
23	379 762,38	1 295 853,49
24	379 779,60	1 295 762,69
25	379 834,49	1 295 764,22
7	379 833,73	1 295 767,41
Красные линии(3)		
1	**2**	**3**
26	379 828,04	1 296 067,78
27	379 871,20	1 296 093,33
28	379 914,36	1 296 118,88
29	379 895,82	1 296 156,69
30	379 882,46	1 296 183,36
31	379 837,72	1 296 161,62
32	379 792,83	1 296 139,61
33	379 806,03	1 296 112,68
26	379 828,04	1 296 067,78
Красные линии(4)		
1	**2**	**3**
34	379 873,83	1 296 201,57
35	379 860,62	1 296 228,50
36	379 847,42	1 296 255,44
37	379 834,22	1 296 282,38
38	379 821,02	1 296 309,32
39	379 807,81	1 296 336,26
40	379 794,61	1 296 363,20

41	379 781,85	1 296 389,24
42	379 736,95	1 296 367,23
43	379 692,05	1 296 345,23
44	379 704,82	1 296 319,19
45	379 718,02	1 296 292,25
46	379 731,22	1 296 265,31
47	379 744,42	1 296 238,37
48	379 757,63	1 296 211,43
49	379 770,83	1 296 184,50
50	379 784,03	1 296 157,56
51	379 828,93	1 296 179,56
34	379 873,83	1 296 201,57
Красные линии(5)		
1	**2**	**3**
52	379 683,51	1 296 362,78
53	379 728,41	1 296 384,79
54	379 773,30	1 296 406,79
55	379 760,10	1 296 433,73
56	379 746,90	1 296 460,67
57	379 733,69	1 296 487,61
58	379 720,49	1 296 514,55
59	379 707,29	1 296 541,48
60	379 694,08	1 296 568,42
61	379 680,88	1 296 595,36
62	379 667,68	1 296 622,30
63	379 654,92	1 296 648,34
64	379 610,02	1 296 626,34
65	379 565,12	1 296 604,33
66	379 577,88	1 296 578,29
67	379 591,09	1 296 551,35
68	379 604,29	1 296 524,41
69	379 617,49	1 296 497,47
70	379 630,70	1 296 470,54
71	379 643,90	1 296 443,60
72	379 657,10	1 296 416,66
73	379 670,30	1 296 389,72
52	379 683,51	1 296 362,78
Красные линии(6)		
1	**2**	**3**
74	379 559,15	1 296 618,17
75	379 605,32	1 296 641,14
76	379 651,56	1 296 663,84
77	379 648,44	1 296 678,21
78	379 642,07	1 296 707,52
79	379 635,69	1 296 736,84
80	379 629,32	1 296 766,16
81	379 622,95	1 296 795,47
82	379 616,58	1 296 824,78
83	379 567,72	1 296 814,17
84	379 518,65	1 296 803,52
85	379 525,02	1 296 774,20
86	379 531,39	1 296 744,88
87	379 537,76	1 296 715,56
88	379 544,32	1 296 686,26

89	379 550,71	1 296 656,97
74	379 559,15	1 296 618,17
Красные линии(7)		
1	**2**	**3**
90	379 514,76	1 296 822,36
91	379 563,63	1 296 832,99
92	379 612,49	1 296 843,61
93	379 606,12	1 296 872,93
94	379 599,75	1 296 902,24
95	379 587,02	1 296 960,88
96	379 580,66	1 296 990,21
97	379 531,80	1 296 979,60
98	379 525,43	1 297 008,91
99	379 518,65	1 297 039,98
100	379 485,04	1 297 033,74
101	379 469,79	1 297 029,36
102	379 476,57	1 296 998,30
103	379 482,93	1 296 968,97
104	379 489,30	1 296 939,65
105	379 495,67	1 296 910,33
106	379 502,03	1 296 881,01
107	379 508,40	1 296 851,69
90	379 514,76	1 296 822,36
Красные линии(8)		
1	**2**	**3**
108	379 724,40	1 296 006,52
109	379 767,59	1 296 032,01
110	379 810,75	1 296 057,55
111	379 788,06	1 296 103,86
112	379 774,85	1 296 130,80
113	379 752,41	1 296 119,80
114	379 729,96	1 296 108,80
115	379 685,06	1 296 086,79
116	379 698,26	1 296 059,85
108	379 724,40	1 296 006,52
Красные линии(9)		
1	**2**	**3**
117	379 676,26	1 296 104,75
118	379 721,16	1 296 126,75
119	379 766,05	1 296 148,76
120	379 752,85	1 296 175,70
121	379 739,65	1 296 202,63
122	379 726,45	1 296 229,57
123	379 713,24	1 296 256,51
124	379 700,04	1 296 283,45
125	379 686,84	1 296 310,39
126	379 673,64	1 296 337,32
127	379 650,29	1 296 325,88
128	379 628,74	1 296 315,32
129	379 583,84	1 296 293,31
130	379 597,04	1 296 266,38
131	379 610,25	1 296 239,44
132	379 623,45	1 296 212,50
133	379 636,65	1 296 185,56

134	379 649,85	1 296 158,63
135	379 663,06	1 296 131,69
117	379 676,26	1 296 104,75
Красные линии(10)		
1	**2**	**3**
136	379 575,73	1 296 309,96
137	379 620,64	1 296 331,95
138	379 665,53	1 296 353,97
139	379 652,32	1 296 380,90
140	379 639,12	1 296 407,84
141	379 625,93	1 296 434,77
142	379 611,72	1 296 463,75
143	379 599,52	1 296 488,65
144	379 586,31	1 296 515,59
145	379 573,11	1 296 542,53
146	379 559,92	1 296 569,46
147	379 548,08	1 296 593,61
148	379 503,18	1 296 571,60
149	379 458,28	1 296 549,59
150	379 470,12	1 296 525,44
151	379 483,31	1 296 498,51
152	379 496,51	1 296 471,59
153	379 509,72	1 296 444,64
154	379 522,93	1 296 417,71
155	379 536,12	1 296 390,76
156	379 549,32	1 296 363,84
157	379 562,53	1 296 336,89
136	379 575,73	1 296 309,96
Красные линии(11)		
1	**2**	**3**
158	379 448,17	1 296 563,65
159	379 494,41	1 296 586,31
160	379 540,66	1 296 608,97
161	379 531,15	1 296 652,71
162	379 524,78	1 296 682,03
163	379 518,41	1 296 711,35
164	379 512,04	1 296 740,66
165	379 505,67	1 296 769,98
166	379 499,30	1 296 799,29
167	379 450,46	1 296 788,68
168	379 401,58	1 296 778,06
169	379 407,95	1 296 748,74
170	379 414,32	1 296 719,42
171	379 420,69	1 296 690,11
172	379 427,06	1 296 660,80
173	379 433,43	1 296 631,48
174	379 439,80	1 296 602,16
158	379 448,17	1 296 563,65
Красные линии(12)		
1	**2**	**3**
175	379 340,42	1 297 060,99
176	379 346,78	1 297 031,66
177	379 353,15	1 297 002,34
178	379 359,52	1 296 973,02

179	379 365,88	1 296 943,70
180	379 372,25	1 296 914,38
181	379 378,61	1 296 885,05
182	379 384,98	1 296 855,73
183	379 391,34	1 296 826,41
184	379 397,71	1 296 797,09
185	379 446,57	1 296 807,71
186	379 495,43	1 296 818,33
187	379 489,06	1 296 847,64
188	379 482,70	1 296 876,97
189	379 476,33	1 296 906,28
190	379 469,97	1 296 935,61
191	379 463,60	1 296 964,93
192	379 457,23	1 296 994,24
193	379 450,87	1 297 023,57
194	379 444,54	1 297 052,86
195	379 395,65	1 297 042,29
196	379 389,28	1 297 071,60
175	379 340,42	1 297 060,99
Красные линии(13)		
1	**2**	**3**
197	379 711,37	1 295 760,44
198	379 759,37	1 295 762,02
199	379 750,61	1 295 808,21
200	379 744,62	1 295 839,80
201	379 738,63	1 295 871,39
202	379 726,65	1 295 934,57
203	379 720,67	1 295 966,15
204	379 708,03	1 295 994,48
205	379 694,38	1 296 022,32
206	379 667,10	1 296 077,99
207	379 622,20	1 296 055,99
208	379 577,30	1 296 033,98
209	379 604,59	1 295 978,31
210	379 613,39	1 295 960,35
211	379 622,20	1 295 942,38
212	379 631,87	1 295 922,64
213	379 645,52	1 295 894,80
214	379 659,16	1 295 866,96
215	379 672,80	1 295 839,13
216	379 686,45	1 295 811,29
217	379 700,09	1 295 783,45
197	379 711,37	1 295 760,44
Красные линии(14)		
1	**2**	**3**
218	379 568,49	1 296 051,96
219	379 613,39	1 296 073,96
220	379 658,30	1 296 095,95
221	379 631,88	1 296 149,84
222	379 618,68	1 296 176,78
223	379 605,48	1 296 203,72
224	379 592,28	1 296 230,66
225	379 579,07	1 296 257,60
226	379 565,87	1 296 284,54

227	379 520,97	1 296 262,53
228	379 476,08	1 296 240,53
229	379 489,28	1 296 213,59
230	379 502,48	1 296 186,65
231	379 515,68	1 296 159,71
232	379 528,89	1 296 132,77
233	379 542,09	1 296 105,83
234	379 555,29	1 296 078,90
218	379 568,49	1 296 051,96
Красные линии(15)		
1	**2**	**3**
235	379 467,84	1 296 257,34
236	379 512,73	1 296 279,34
237	379 557,63	1 296 301,36
238	379 543,11	1 296 330,98
239	379 528,59	1 296 360,61
240	379 514,06	1 296 390,24
241	379 499,54	1 296 419,88
242	379 485,02	1 296 449,51
243	379 470,49	1 296 479,14
244	379 455,97	1 296 508,77
245	379 440,29	1 296 540,77
246	379 395,40	1 296 518,76
247	379 350,50	1 296 496,76
248	379 366,18	1 296 464,77
249	379 380,70	1 296 435,13
250	379 395,22	1 296 405,50
251	379 409,74	1 296 375,87
252	379 424,27	1 296 346,24
253	379 438,79	1 296 316,60
254	379 453,31	1 296 286,97
235	379 467,84	1 296 257,34
Красные линии(16)		
1	**2**	**3**
255	379 342,02	1 296 509,31
256	379 388,25	1 296 531,96
257	379 387,00	1 296 537,90
258	379 412,00	1 296 543,20
259	379 434,49	1 296 554,07
260	379 431,27	1 296 569,47
261	379 424,90	1 296 598,78
262	379 418,53	1 296 628,09
263	379 412,16	1 296 657,41
264	379 405,80	1 296 686,73
265	379 399,43	1 296 716,04
266	379 393,06	1 296 745,36
267	379 386,69	1 296 774,67
268	379 337,83	1 296 764,06
269	379 288,97	1 296 753,44
270	379 295,34	1 296 724,13
271	379 301,71	1 296 694,81
272	379 308,08	1 296 665,49
273	379 314,45	1 296 636,18
274	379 320,82	1 296 606,86

275	379 327,19	1 296 577,55
276	379 333,56	1 296 548,23
255	379 342,02	1 296 509,31
Красные линии(17)		
1	**2**	**3**
277	379 214,66	1 297 095,46
278	379 221,03	1 297 066,15
279	379 227,40	1 297 036,83
280	379 233,77	1 297 007,51
281	379 240,14	1 296 978,20
282	379 246,51	1 296 948,88
283	379 252,88	1 296 919,57
284	379 259,25	1 296 890,25
285	379 265,62	1 296 860,93
286	379 271,98	1 296 831,62
287	379 278,35	1 296 802,30
288	379 284,72	1 296 772,99
289	379 333,58	1 296 783,60
290	379 382,44	1 296 794,22
291	379 376,07	1 296 823,53
292	379 369,70	1 296 852,85
293	379 363,33	1 296 882,17
294	379 356,96	1 296 911,48
295	379 350,59	1 296 940,80
296	379 344,22	1 296 970,11
297	379 337,85	1 296 999,43
298	379 331,48	1 297 028,75
299	379 325,11	1 297 058,06
300	379 318,74	1 297 087,38
301	379 269,89	1 297 076,76
302	379 263,52	1 297 106,08
277	379 214,66	1 297 095,46
Красные линии(18)		
1	**2**	**3**
303	379 645,15	1 295 635,96
304	379 676,14	1 295 636,91
305	379 707,12	1 295 637,86
306	379 738,11	1 295 638,81
307	379 769,09	1 295 639,76
308	379 800,08	1 295 640,71
309	379 847,20	1 295 642,15
310	379 836,27	1 295 693,06
311	379 825,35	1 295 743,92
312	379 796,95	1 295 743,05
313	379 765,96	1 295 742,10
314	379 734,98	1 295 741,15
315	379 703,99	1 295 740,20
316	379 673,01	1 295 739,25
317	379 642,02	1 295 738,30
318	379 643,58	1 295 687,14
303	379 645,15	1 295 635,96
Красные линии(19)		
1	**2**	**3**
319	379 579,71	1 295 756,40

320	379 634,57	1 295 758,08
321	379 689,43	1 295 759,77
322	379 668,49	1 295 802,49
323	379 654,85	1 295 830,33
324	379 641,20	1 295 858,16
325	379 627,56	1 295 886,00
326	379 613,92	1 295 913,84
327	379 600,27	1 295 941,67
328	379 586,63	1 295 969,51
329	379 572,99	1 295 997,34
330	379 559,35	1 296 025,18
331	379 514,45	1 296 003,18
332	379 469,55	1 295 981,17
333	379 483,19	1 295 953,33
334	379 496,83	1 295 925,50
335	379 510,47	1 295 897,66
336	379 524,12	1 295 869,82
337	379 537,76	1 295 841,99
338	379 551,40	1 295 814,15
339	379 565,05	1 295 786,31
319	379 579,71	1 295 756,40
Красные линии(20)		
1	**2**	**3**
340	379 460,75	1 295 999,12
341	379 505,65	1 296 021,13
342	379 550,55	1 296 043,14
343	379 537,34	1 296 070,07
344	379 524,14	1 296 097,01
345	379 510,94	1 296 123,95
346	379 497,74	1 296 150,89
347	379 484,53	1 296 177,83
348	379 471,33	1 296 204,76
349	379 458,13	1 296 231,71
350	379 413,23	1 296 209,70
351	379 368,33	1 296 187,70
352	379 381,53	1 296 160,75
353	379 394,73	1 296 133,81
354	379 407,94	1 296 106,88
355	379 421,14	1 296 079,94
356	379 434,34	1 296 053,00
357	379 447,55	1 296 026,06
340	379 460,75	1 295 999,12
Красные линии(21)		
1	**2**	**3**
358	379 360,08	1 296 204,51
359	379 404,99	1 296 226,53
360	379 449,88	1 296 248,53
361	379 435,36	1 296 278,16
362	379 420,83	1 296 307,79
363	379 406,30	1 296 337,43
364	379 391,77	1 296 367,06
365	379 377,25	1 296 396,69
366	379 362,72	1 296 426,32
367	379 348,19	1 296 455,96

368	379 332,51	1 296 487,95
369	379 287,64	1 296 465,95
370	379 242,74	1 296 443,94
371	379 258,42	1 296 411,94
372	379 272,95	1 296 382,31
373	379 287,47	1 296 352,67
374	379 301,99	1 296 323,04
375	379 316,52	1 296 293,41
376	379 331,04	1 296 263,78
377	379 345,57	1 296 234,14
358	379 360,08	1 296 204,51
Красные линии(22)		
1	**2**	**3**
378	379 231,03	1 296 454,92
379	379 277,27	1 296 477,58
380	379 323,52	1 296 500,24
381	379 314,01	1 296 543,98
382	379 307,64	1 296 573,30
383	379 301,27	1 296 602,62
384	379 294,90	1 296 631,93
385	379 288,53	1 296 661,25
386	379 282,16	1 296 690,56
387	379 275,79	1 296 719,88
388	379 269,42	1 296 749,20
389	379 220,56	1 296 738,58
390	379 171,70	1 296 727,96
391	379 178,07	1 296 698,65
392	379 184,44	1 296 669,33
393	379 190,81	1 296 640,01
394	379 197,18	1 296 610,69
395	379 203,55	1 296 581,38
396	379 209,92	1 296 552,07
397	379 216,29	1 296 522,75
398	379 222,66	1 296 493,43
378	379 231,03	1 296 454,92
Красные линии(23)		
1	**2**	**3**
399	379 103,76	1 297 040,66
400	379 110,13	1 297 011,35
401	379 116,50	1 296 982,03
402	379 122,87	1 296 952,72
403	379 129,24	1 296 923,40
404	379 135,61	1 296 894,08
405	379 141,98	1 296 864,77
406	379 148,34	1 296 835,46
407	379 154,71	1 296 806,14
408	379 161,08	1 296 776,82
409	379 167,45	1 296 747,51
410	379 216,32	1 296 758,12
411	379 265,18	1 296 768,74
412	379 258,81	1 296 798,06
413	379 252,44	1 296 827,37
414	379 246,07	1 296 856,69
415	379 239,70	1 296 886,00

416	379 233,33	1 296 915,32
417	379 226,96	1 296 944,64
418	379 220,59	1 296 973,95
419	379 214,22	1 297 003,27
420	379 207,85	1 297 032,58
421	379 201,48	1 297 061,90
422	379 195,11	1 297 091,22
423	379 192,57	1 297 090,67
424	379 146,25	1 297 080,60
425	379 152,62	1 297 051,28
426	379 112,63	1 297 042,59
399	379 103,76	1 297 040,66
Красные линии(24)		
1	**2**	**3**
427	378 989,67	1 296 960,30
428	379 002,87	1 296 933,36
429	379 016,07	1 296 906,43
430	379 030,74	1 296 876,50
431	379 045,42	1 296 846,56
432	379 060,09	1 296 816,62
433	379 074,76	1 296 786,69
434	379 089,42	1 296 756,76
435	379 107,03	1 296 720,84
436	379 133,46	1 296 666,91
437	379 156,46	1 296 678,18
438	379 143,93	1 296 738,93
439	379 135,59	1 296 779,39
440	379 128,63	1 296 813,10
441	379 121,68	1 296 846,81
442	379 114,73	1 296 880,53
443	379 107,78	1 296 914,25
444	379 100,82	1 296 947,96
445	379 094,57	1 296 978,30
446	379 088,31	1 297 008,65
447	379 082,24	1 297 038,07
448	379 041,70	1 297 018,15
449	379 036,20	1 296 983,11
427	378 989,67	1 296 960,30
Красные линии(25)		
1	**2**	**3**
450	379 289,50	1 295 600,42
451	379 326,64	1 295 601,73
452	379 363,79	1 295 603,03
453	379 406,13	1 295 604,52
454	379 451,68	1 295 606,12
455	379 487,99	1 295 607,39
456	379 507,62	1 295 608,08
457	379 540,47	1 295 609,24
458	379 573,31	1 295 610,39
459	379 562,04	1 295 633,40
460	379 625,16	1 295 635,34
461	379 623,59	1 295 686,52
462	379 622,02	1 295 737,69
463	379 597,03	1 295 736,93

464	379 572,05	1 295 736,16
465	379 550,38	1 295 735,49
466	379 512,56	1 295 734,33
467	379 485,69	1 295 733,39
468	379 455,40	1 295 732,30
469	379 425,12	1 295 731,26
470	379 391,14	1 295 730,07
471	379 400,84	1 295 664,37
472	379 395,70	1 295 664,19
473	379 390,79	1 295 664,02
474	379 381,08	1 295 729,72
475	379 348,88	1 295 728,59
476	379 318,59	1 295 727,52
477	379 289,46	1 295 726,50
478	379 289,48	1 295 660,46
450	379 289,50	1 295 600,42
Красные линии(26)		
1	**2**	**3**
479	379 388,20	1 295 749,98
480	379 421,51	1 295 751,15
481	379 454,80	1 295 752,35
482	379 502,92	1 295 754,01
483	379 557,77	1 295 755,73
484	379 533,45	1 295 805,35
485	379 519,81	1 295 833,19
486	379 506,16	1 295 861,02
487	379 492,52	1 295 888,86
488	379 478,88	1 295 916,70
489	379 465,24	1 295 944,53
490	379 451,59	1 295 972,36
491	379 406,69	1 295 950,37
492	379 361,85	1 295 928,41
493	379 366,03	1 295 900,11
494	379 370,56	1 295 869,43
495	379 375,00	1 295 839,39
496	379 379,38	1 295 809,71
479	379 388,20	1 295 749,98
Красные линии(27)		
1	**2**	**3**
497	379 352,62	1 295 955,28
498	379 394,28	1 295 975,69
499	379 439,17	1 295 997,69
500	379 424,09	1 296 028,47
501	379 409,34	1 296 058,55
502	379 394,60	1 296 088,64
503	379 379,87	1 296 118,73
504	379 365,11	1 296 148,80
505	379 350,36	1 296 178,89
506	379 305,48	1 296 156,88
507	379 320,23	1 296 126,80
508	379 329,28	1 296 108,33
509	379 314,78	1 296 101,01
510	379 340,24	1 296 002,91
497	379 352,62	1 295 955,28

Красные линии(28)		
1	**2**	**3**
511	379 317,07	1 296 001,58
512	379 328,74	1 296 007,44
513	379 305,62	1 296 096,42
514	379 291,71	1 296 149,95
515	379 253,73	1 296 130,84
516	379 277,52	1 296 082,28
511	379 317,07	1 296 001,58
Красные линии(29)		
1	**2**	**3**
517	379 243,63	1 296 146,73
518	379 297,23	1 296 173,70
519	379 342,13	1 296 195,70
520	379 327,45	1 296 225,64
521	379 313,04	1 296 255,80
522	379 296,12	1 296 289,66
523	379 279,09	1 296 323,72
524	379 224,46	1 296 429,71
525	379 206,65	1 296 423,72
526	379 179,88	1 296 413,15
527	379 126,27	1 296 386,18
528	379 140,94	1 296 356,25
529	379 155,61	1 296 326,32
530	379 170,28	1 296 296,39
531	379 184,95	1 296 266,46
532	379 199,62	1 296 236,53
533	379 214,29	1 296 206,60
534	379 228,96	1 296 176,67
517	379 243,63	1 296 146,73
Красные линии(30)		
1	**2**	**3**
535	378 891,06	1 296 866,17
536	378 899,62	1 296 848,64
537	378 914,29	1 296 818,71
538	378 928,96	1 296 788,78
539	378 943,63	1 296 758,84
540	378 958,30	1 296 728,91
541	378 972,97	1 296 698,98
542	378 987,64	1 296 669,05
543	379 002,31	1 296 639,12
544	379 016,98	1 296 609,19
545	379 031,65	1 296 579,26
546	379 046,31	1 296 549,33
547	379 060,98	1 296 519,40
548	379 075,65	1 296 489,47
549	379 090,32	1 296 459,54
550	379 105,00	1 296 429,58
551	379 119,67	1 296 399,65
552	379 173,28	1 296 426,62
553	379 211,89	1 296 445,55
554	379 203,51	1 296 478,56
555	379 188,84	1 296 508,48
556	379 174,17	1 296 538,41

557	379 159,51	1 296 568,33
558	379 144,83	1 296 598,27
559	379 130,15	1 296 628,23
560	379 115,48	1 296 658,16
561	379 100,81	1 296 688,09
562	379 086,14	1 296 718,03
563	379 071,47	1 296 747,96
564	379 056,80	1 296 777,89
565	379 042,13	1 296 807,83
566	379 027,46	1 296 837,77
567	379 012,79	1 296 867,70
568	378 998,12	1 296 897,63
569	378 977,95	1 296 938,78
570	378 942,22	1 296 898,07
571	378 931,08	1 296 920,80
535	378 891,06	1 296 866,17
Красные линии(31)		
1	**2**	**3**
572	379 286,23	1 295 746,40
573	379 322,53	1 295 747,67
574	379 358,01	1 295 748,94
575	379 345,98	1 295 830,55
576	379 338,09	1 295 883,95
577	379 332,31	1 295 923,05
578	379 279,22	1 295 897,03
579	379 225,34	1 295 870,63
580	379 240,01	1 295 840,69
581	379 254,68	1 295 810,76
582	379 269,35	1 295 780,83
572	379 286,23	1 295 746,40
Красные линии(32)		
1	**2**	**3**
583	379 216,54	1 295 888,59
584	379 270,42	1 295 914,99
585	379 324,30	1 295 941,40
586	379 309,63	1 295 971,33
587	379 294,96	1 296 001,26
588	379 280,29	1 296 031,20
589	379 265,62	1 296 061,13
590	379 250,95	1 296 091,06
591	379 235,86	1 296 121,85
592	379 182,26	1 296 094,87
593	379 128,66	1 296 067,90
594	379 143,19	1 296 038,25
595	379 157,86	1 296 008,32
596	379 172,53	1 295 978,39
597	379 187,20	1 295 948,45
598	379 201,87	1 295 918,52
583	379 216,54	1 295 888,59
Красные линии(33)		
1	**2**	**3**
599	379 120,41	1 296 084,73
600	379 174,01	1 296 111,70
601	379 227,61	1 296 138,67

602	379 212,94	1 296 168,61
603	379 198,27	1 296 198,54
604	379 183,60	1 296 228,47
605	379 168,93	1 296 258,40
606	379 154,26	1 296 288,33
607	379 139,59	1 296 318,26
608	379 124,93	1 296 348,19
609	379 110,26	1 296 378,12
610	379 056,66	1 296 351,15
611	379 003,06	1 296 324,18
612	379 017,73	1 296 294,25
613	379 032,39	1 296 264,32
614	379 047,06	1 296 234,39
615	379 061,73	1 296 204,46
616	379 076,40	1 296 174,53
617	379 091,07	1 296 144,59
618	379 105,74	1 296 114,66
599	379 120,41	1 296 084,73
Красные линии(34)		
1	**2**	**3**
619	378 802,37	1 296 733,66
620	378 805,74	1 296 726,78
621	378 820,42	1 296 696,84
622	378 835,08	1 296 666,91
623	378 849,75	1 296 636,98
624	378 864,42	1 296 607,05
625	378 879,09	1 296 577,12
626	378 893,76	1 296 547,19
627	378 908,43	1 296 517,25
628	378 923,10	1 296 487,33
629	378 937,77	1 296 457,40
630	378 952,43	1 296 427,47
631	378 967,10	1 296 397,54
632	378 981,77	1 296 367,61
633	378 996,46	1 296 337,65
634	379 050,06	1 296 364,62
635	379 103,66	1 296 391,59
636	379 088,97	1 296 421,55
637	379 074,30	1 296 451,48
638	379 059,63	1 296 481,41
639	379 044,97	1 296 511,34
640	379 030,30	1 296 541,27
641	379 015,63	1 296 571,20
642	379 000,96	1 296 601,13
643	378 986,29	1 296 631,06
644	378 971,62	1 296 660,99
645	378 956,95	1 296 690,92
646	378 942,28	1 296 720,85
647	378 927,62	1 296 750,78
648	378 912,94	1 296 780,72
649	378 898,27	1 296 810,65
650	378 878,72	1 296 850,55
651	378 805,10	1 296 760,86
652	378 797,27	1 296 744,08

619	378 802,37	1 296 733,66
Красные линии(35)		
1	**2**	**3**
653	379 066,38	1 295 597,95
654	379 136,68	1 295 598,57
655	379 160,12	1 295 598,77
656	379 183,54	1 295 598,98
657	379 206,99	1 295 599,18
658	379 238,24	1 295 599,45
659	379 269,48	1 295 599,72
660	379 268,93	1 295 663,72
661	379 237,68	1 295 663,45
662	379 206,43	1 295 663,18
663	379 196,22	1 295 663,09
664	379 183,01	1 295 662,97
665	379 159,57	1 295 662,77
666	379 136,13	1 295 662,56
667	379 065,82	1 295 661,95
653	379 066,38	1 295 597,95
Красные линии(36)		
1	**2**	**3**
668	379 193,24	1 295 668,95
669	379 158,10	1 295 738,59
670	379 146,74	1 295 738,49
671	379 118,12	1 295 738,24
672	379 087,94	1 295 737,98
673	379 091,62	1 295 668,21
674	379 118,73	1 295 668,41
675	379 147,36	1 295 668,61
668	379 193,24	1 295 668,95
Красные линии(37)		
1	**2**	**3**
676	379 087,20	1 295 669,52
677	379 084,62	1 295 737,31
678	379 065,82	1 295 736,34
679	379 041,45	1 295 735,08
680	379 044,16	1 295 667,30
676	379 087,20	1 295 669,52
Красные линии(38)		
1	**2**	**3**
681	379 201,95	1 295 685,41
682	379 223,83	1 295 685,59
683	379 269,13	1 295 690,84
684	379 269,25	1 295 707,92
685	379 269,45	1 295 735,18
686	379 254,01	1 295 766,68
687	379 231,66	1 295 812,29
688	379 209,65	1 295 857,20
689	379 179,20	1 295 841,88
690	379 134,54	1 295 819,41
691	379 089,87	1 295 796,94
692	379 112,34	1 295 752,27
693	379 157,01	1 295 774,74
694	379 161,50	1 295 765,81

695	379 183,98	1 295 721,15
681	379 201,95	1 295 685,41
Красные линии(39)		
1	**2**	**3**
696	379 085,38	1 295 805,87
697	379 138,78	1 295 832,73
698	379 174,71	1 295 850,81
699	379 205,61	1 295 865,44
700	379 190,17	1 295 896,94
701	379 174,89	1 295 928,11
702	379 149,89	1 295 979,12
703	379 125,30	1 296 029,30
704	379 101,10	1 296 078,68
705	379 077,28	1 296 127,29
706	379 053,81	1 296 175,17
707	379 030,69	1 296 222,35
708	379 019,18	1 296 245,83
709	379 007,67	1 296 269,31
710	378 985,19	1 296 315,19
711	378 949,98	1 296 297,47
712	378 860,65	1 296 252,52
713	378 905,59	1 296 163,19
714	378 950,54	1 296 073,86
715	378 995,49	1 295 984,53
716	379 040,43	1 295 895,20
717	379 053,92	1 295 868,40
718	379 071,93	1 295 832,61
696	379 085,38	1 295 805,87
Красные линии(40)		
1	**2**	**3**
719	378 679,52	1 296 612,52
720	378 719,07	1 296 533,91
721	378 764,02	1 296 444,58
722	378 808,96	1 296 355,25
723	378 853,91	1 296 265,92
724	378 943,24	1 296 310,87
725	378 978,48	1 296 328,87
726	378 956,38	1 296 373,96
727	378 934,58	1 296 418,46
728	378 913,04	1 296 462,40
729	378 891,77	1 296 505,80
730	378 870,75	1 296 548,68
731	378 849,98	1 296 591,06
732	378 829,45	1 296 632,96
733	378 809,15	1 296 674,39
734	378 786,40	1 296 720,80
735	378 752,42	1 296 690,14
736	378 764,36	1 296 666,40
719	378 679,52	1 296 612,52
Красные линии(41)		
1	**2**	**3**
737	378 726,65	1 296 185,10
738	378 771,60	1 296 095,77
739	378 794,07	1 296 051,11

740	378 816,54	1 296 006,44
741	378 861,49	1 295 917,11
742	378 906,43	1 295 827,78
743	378 919,92	1 295 800,98
744	378 933,40	1 295 774,18
745	378 944,60	1 295 751,93
746	378 999,14	1 295 755,13
747	379 000,65	1 295 745,32
748	379 037,58	1 295 747,41
749	379 035,69	1 295 775,10
750	379 044,42	1 295 776,00
751	379 023,18	1 295 818,24
752	379 009,25	1 295 845,93
753	379 018,86	1 295 850,44
754	379 005,17	1 295 877,42
755	378 995,76	1 295 872,73
756	378 950,82	1 295 962,06
757	378 905,87	1 296 051,39
758	378 883,40	1 296 096,05
759	378 869,92	1 296 122,85
760	378 860,93	1 296 140,72
761	378 815,98	1 296 230,05
737	378 726,65	1 296 185,10
Красные линии(42)		
1	**2**	**3**
762	378 719,91	1 296 198,50
763	378 809,24	1 296 243,45
764	378 764,30	1 296 332,78
765	378 719,35	1 296 422,11
766	378 674,41	1 296 511,44
767	378 638,45	1 296 582,90
768	378 562,60	1 296 511,16
769	378 585,07	1 296 466,50
770	378 630,02	1 296 377,16
771	378 674,97	1 296 287,83
762	378 719,91	1 296 198,50

АгроземПроект

ООО «АгроземПроект»
Факт. адрес 430030, РМ, г. Саранск, ул. Лесная, д. 2Г
Юр. адрес 430030, РМ, г. Саранск, ул. Полежаева, д. 120, кв. 288
Тел: 8 (917) 994-98-39, agrozem-proekt@mail.ru
ИНН 1326255479, КПП 132601001
ОГРН 1201300002067
р/с 40702810739000006016
к/с 30101810100000000615
БИК 048952615
ПАО СБЕРБАНК

ПРОЕКТ ПЛАНИРОВКИ ТЕРРИТОРИИ И ПРОЕКТ МЕЖЕВАНИЯ ТЕРРИТОРИИ

под автомобильные дороги и инженерные коммуникации по ул. 70 лет Победы, ул. Луговая, ул. Лесная, ул. Северная, ул. Солнечная, ул. Полевая, ул. Молодежная, ул. Родная в с. Булгаково Булгаковского сельского поселения Кочкуровского муниципального района Республики Мордовия

Раздел 3. Материалы по обоснованию проекта планировки территории. Графическая часть
Материалы по обоснованию проекта межевания территории. Графическая часть
113-2022

Саранск 2022 г

АгроземПроект

ООО «АгроземПроект»
Факт. адрес 430030, РМ, г. Саранск, ул. Лесная, д. 2Г
Юр. адрес 430030, РМ, г. Саранск, ул. Полежаева, д. 120, кв. 288
Тел: 8 (917) 994-98-39, agrozem-proekt@mail.ru
ИНН 1326255479, КПП 132601001
ОГРН 1201300002067
р/с 40702810739000006016
к/с 30101810100000000615
БИК 048952615
ПАО СБЕРБАНК

ПРОЕКТ ПЛАНИРОВКИ ТЕРРИТОРИИ И ПРОЕКТ МЕЖЕВАНИЯ ТЕРРИТОРИИ

под автомобильные дороги и инженерные коммуникации по ул. 70 лет Победы, ул. Луговая, ул. Лесная, ул. Северная, ул. Солнечная, ул. Полевая, ул. Молодежная, ул. Родная в с. Булгаково Булгаковского сельского поселения Кочкуровского муниципального района Республики Мордовия

Раздел 3. Материалы по обоснованию проекта планировки территории. Графическая часть
Материалы по обоснованию проекта межевания территории. Графическая часть
113-2022

Генеральныйдиректор
ООО «АгроземПроект» Ю.А.Максимова

Инженер проекта О.В.Максимовская

Саранск 2022 г

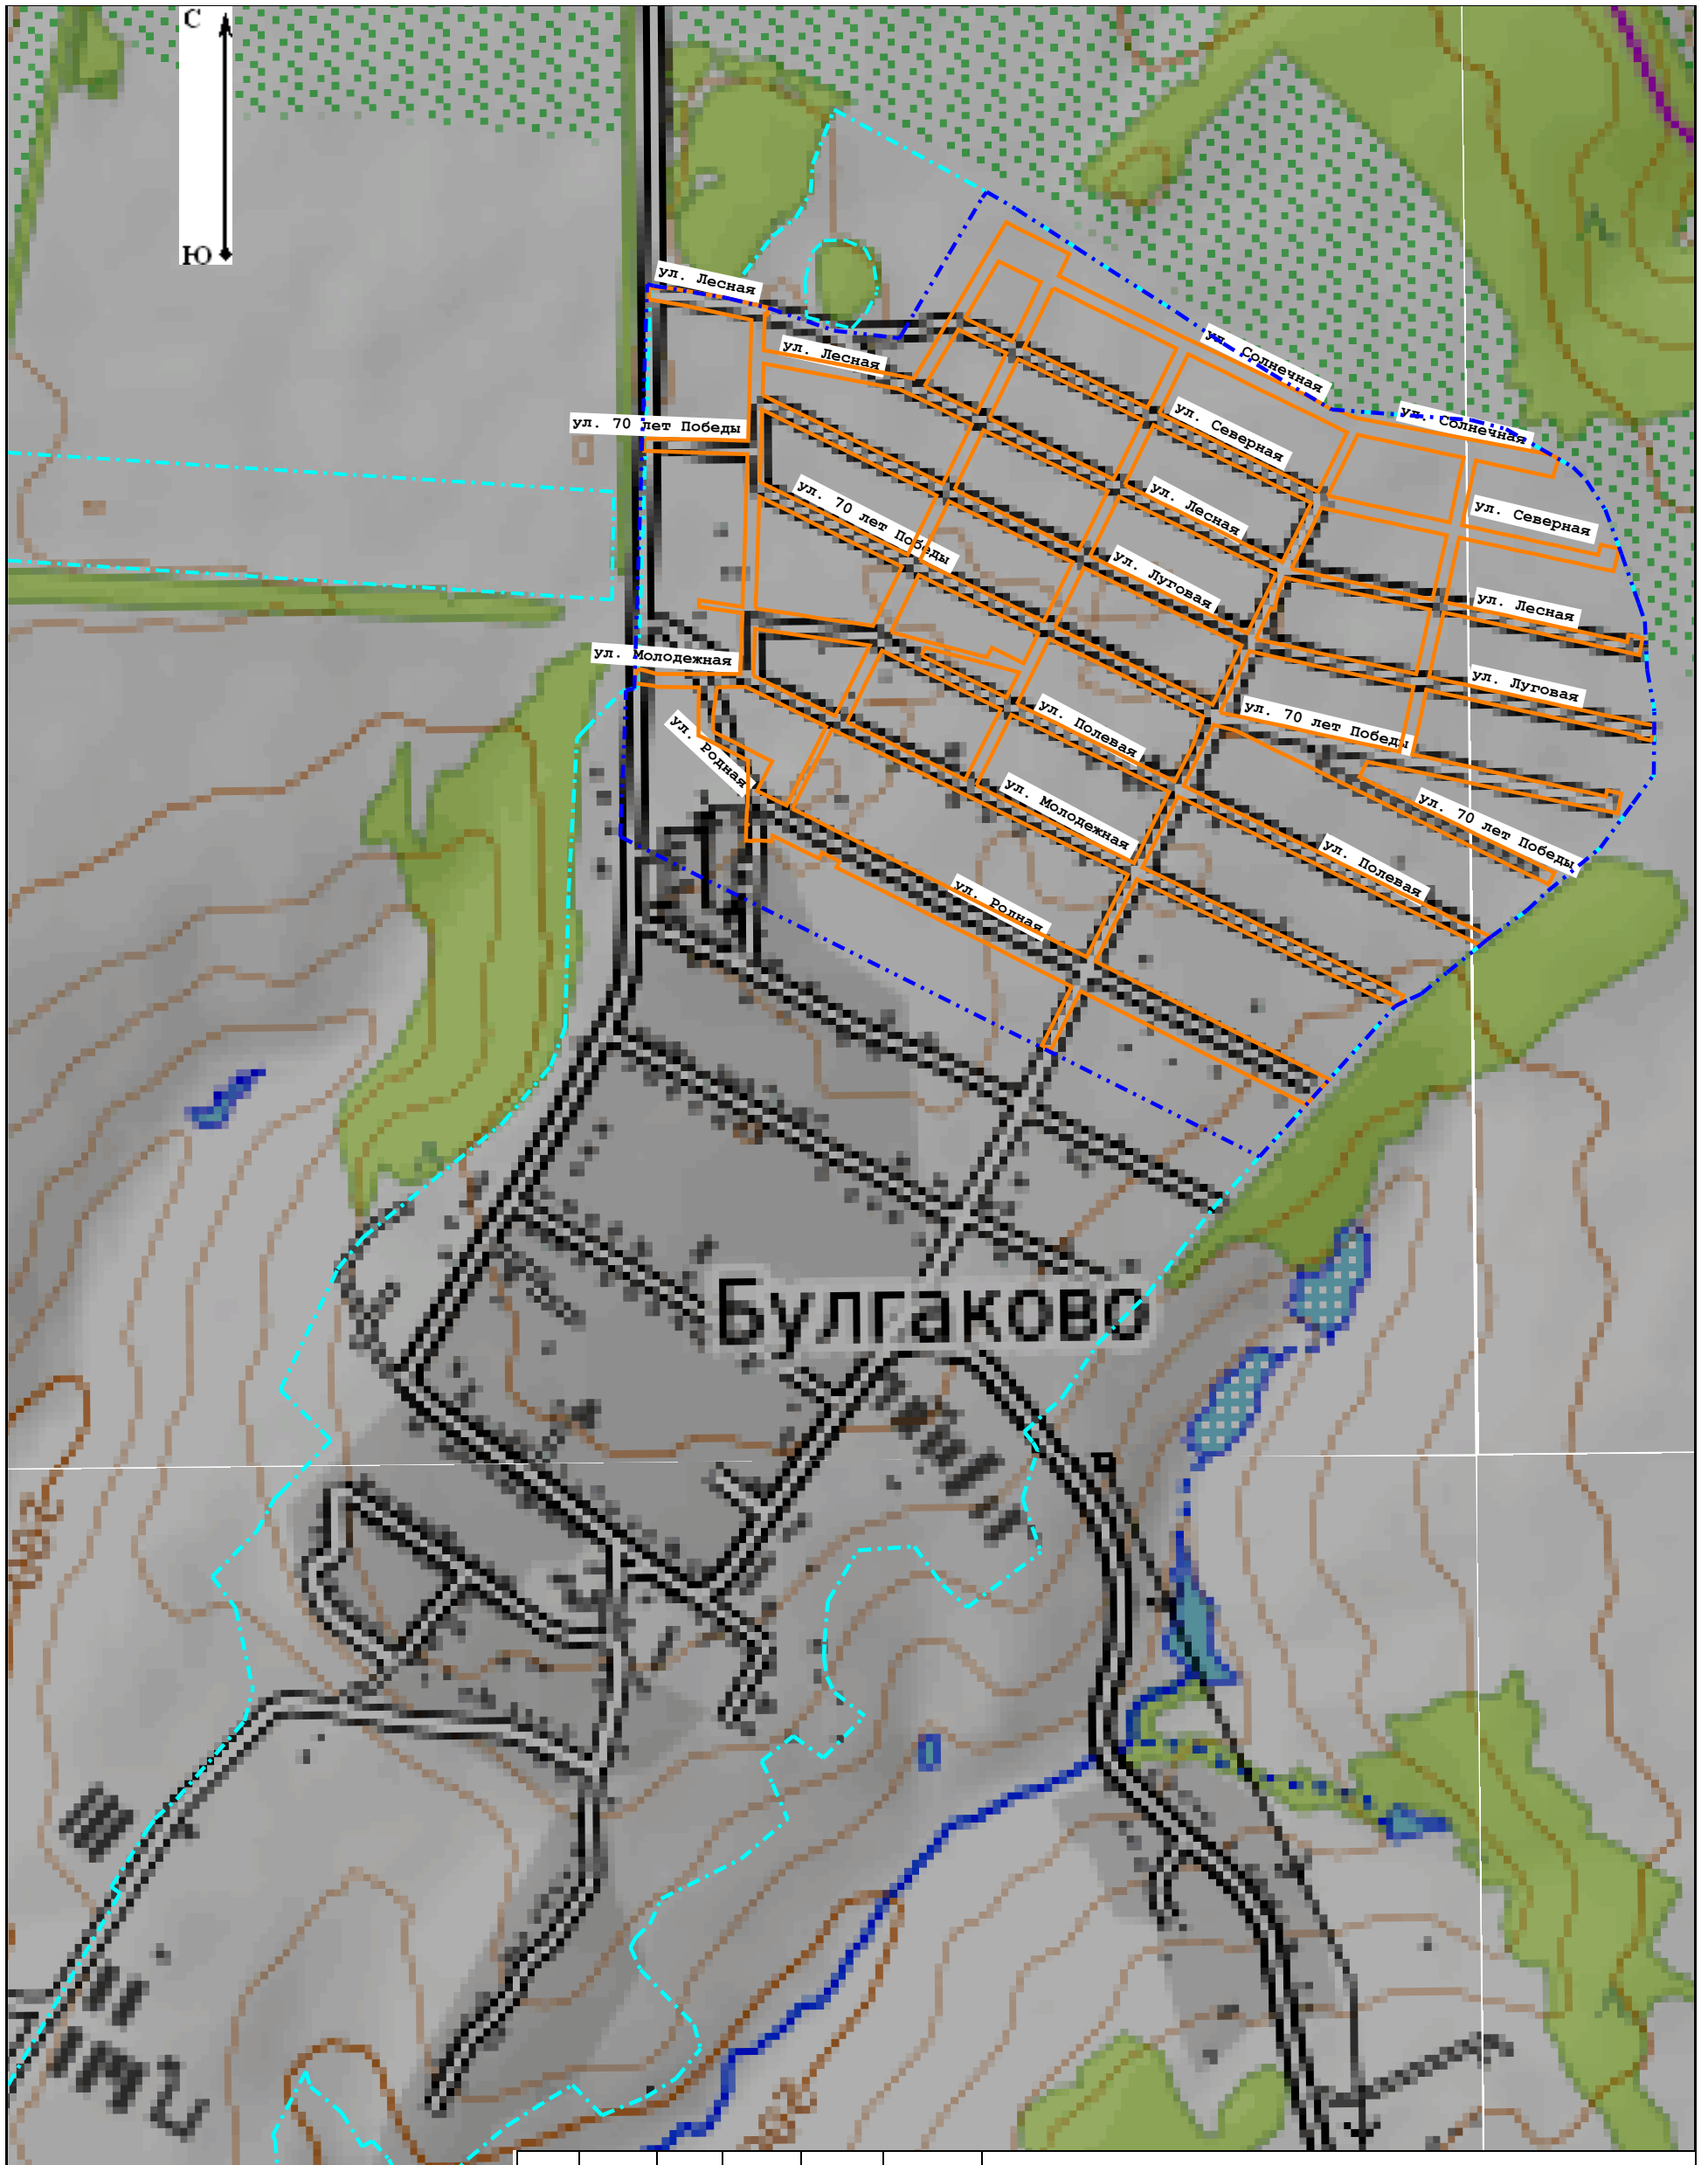

Условные обозначения:

- Граница территории, в отношении которой осуществляется подготовка проекта планиовки территории
- Граница зоны планируемого размещения линейного объекта
- Граница муниципального образования

						113-2022
						Проект планировки территории и проект межевания территории под автомобильные дороги и инженерные коммуникации по ул. 70 лет Победы, ул. Луговая, ул. Лесная, ул. Северная, ул. Солнечная, ул. Полевая, ул. Молодежная, ул. Родная в с. Булгаково Булгаковского сельского поселения Кочкуровского муниципального района Республики Мордовия
Изм.	Кол.уч	Лист	№док	Подп.	Дата	
Разраб.		Максимовская О.В.			20.10.22	ПРОЕКТ ПЛАНИРОВКИ ТЕРРИТОРИИ ЛИНЕЙНОГО ОБЪЕКТА. МАТЕРИАЛЫ ПО ОБОСНОВАНИЮ
ГИП		Максимова Ю.А.			20.10.22	Схема расположения элементов планировочной структуры М 1:10000

Стадия	Лист	Листов
ПП-2	1	1

«АгроземПроект»

Условные обозначения:

- ГРАНИЦЫ:

- Граница территории, в отношении которой осуществляется подготовка проекта планиовки территории

1 – Номер характерной точки границы территории, в отношении которой осуществляется подготовка проекта планиовки территории

- Граница зоны планируемого размещения линейного объекта

1 – Номер характерной точки зоны планируемого размещения линейного объекта

13:13:0201001 – Граница и номер кадастрового квартала

- Граница муниципального образования. Категория земель - земли населенных пунктов (с. Булгаково)

Частная собственность – Формы собственности

:752 – Граница и кадастровый номер земельного участка, сведения о котором содержатся в ЕГРН

:473 – Граница и кадастровый номер земельного участка, ранее сформированного под размещение автодорог, сведения о котором содержатся в ЕГРН

- ОБЪЕКТЫ КАПИТАЛЬНОГО СТРОИТЕЛЬСТВА:

Ж – Индивидуальный жилой дом

Н – Хозяйственная постройка

:752 – Граница и кадастровый номер объекта капитального строительства, сведения о котором содержатся в ЕГРН

- ОБЪЕКТЫ ИНЖЕНЕРНОЙ ИНФРАСТРУКТУРЫ (сущ.):

- Линии электроснабжения

Г – Газопровод подземный низкого/среднего давления

В – Водопровод

ВОЛС – Кабель связи

- ЗОНЫ С ОСОБЫМИ УСЛОВИЯМИ ИСПОЛЬЗОВАНИЯ ТЕРРИТОРИИ:

- Охранная зона ЛЭП по сведениям ЕГРН

- Охранная зона газопровода по сведениям ЕГРН

- Охранная зона водопровода по сведениям ЕГРН

- Предполагаемая граница охраной зоны ЛЭП (сведения в ЕГРН отсутствуют)

- Предполагаемая граница охраной зоны газопровода (сведения в ЕГРН отсутствуют)

- Предполагаемая граница охраной зоны ВОЛС (сведения в ЕГРН отсутствуют)

- Предполагаемая граница охраной зоны водопровода (сведения в ЕГРН отсутствуют)

- ТРАНСПОРТНАЯ ИНФРАСТРУКТУРА:

- Полотно проектируемой автомобильной дороги

- Ось проектируемой автомобильной дороги

Примечания:
1. Особо храняемые природнае территории, лесничества -отсутствуют.
2. Зоны планируемого размещения линейных объектов, подлежащих реконструкции в связи с изменением их местоположения - отсутствуют.

С

Ю

ОБЗОРНЫЙ ЧЕРТЕЖ

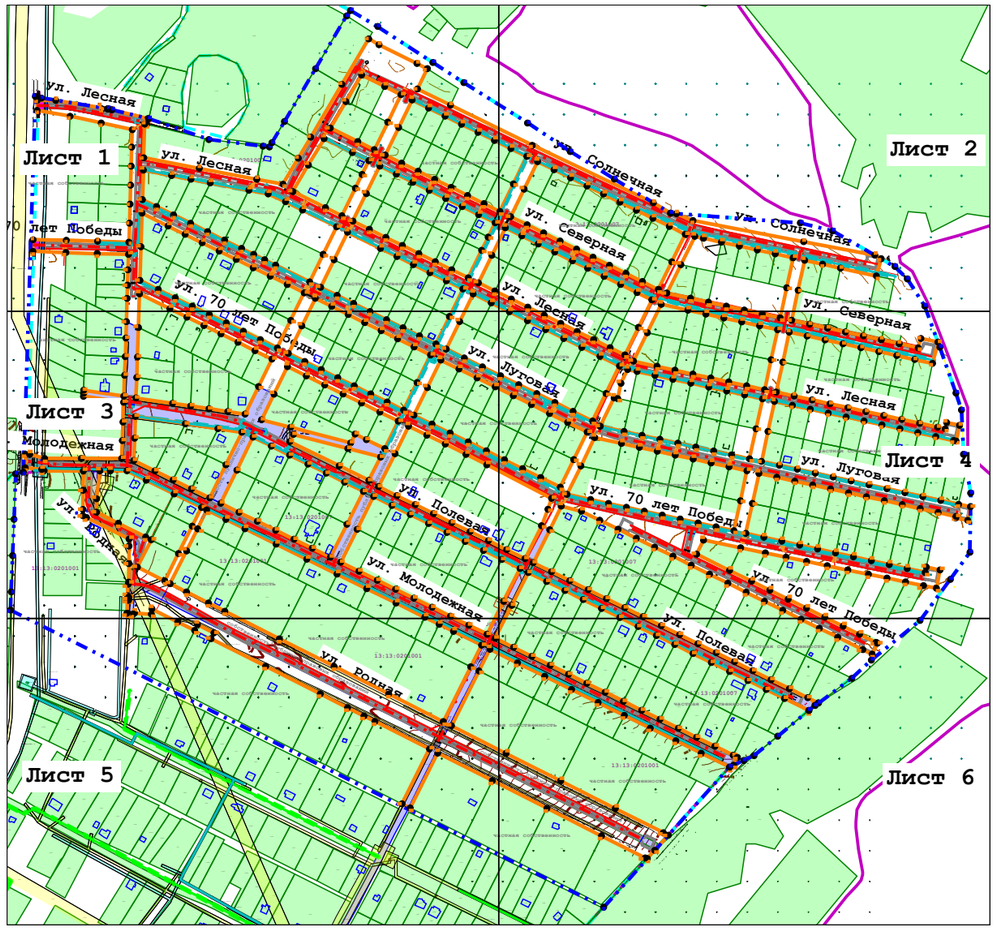

						113-2022
						Проект планировки территории и проект межевания территории под автомобильные дороги и инженерные коммуникации по ул. 70 лет Победы, ул. Луговая, ул. Лесная, ул. Северная, ул. Солнечная, ул. Полевая, ул. Молодежная, ул. Родная в с. Булгаково Булгаковского сельского поселения Кочкуровского муниципального района Республики Мордовия
Изм.	Кол.уч	Лист	№док	Подп.	Дата	
Разраб.		Максимовская О.В.			20.10.22	ПРОЕКТ ПЛАНИРОВКИ ТЕРРИТОРИИ ЛИНЕЙНОГО ОБЪЕКТА. МАТЕРИАЛЫ ПО ОБОСНОВАНИЮ
						Стадия: ПП-3; Лист: -; Листов: -
						Схема границ зон с особыми условиями использования территории. Схема использования территории в период подготовки (обзорный чертеж) М 1:10000
ГИП		Максимова Ю.А.			20.10.22	«АгроземПроект»

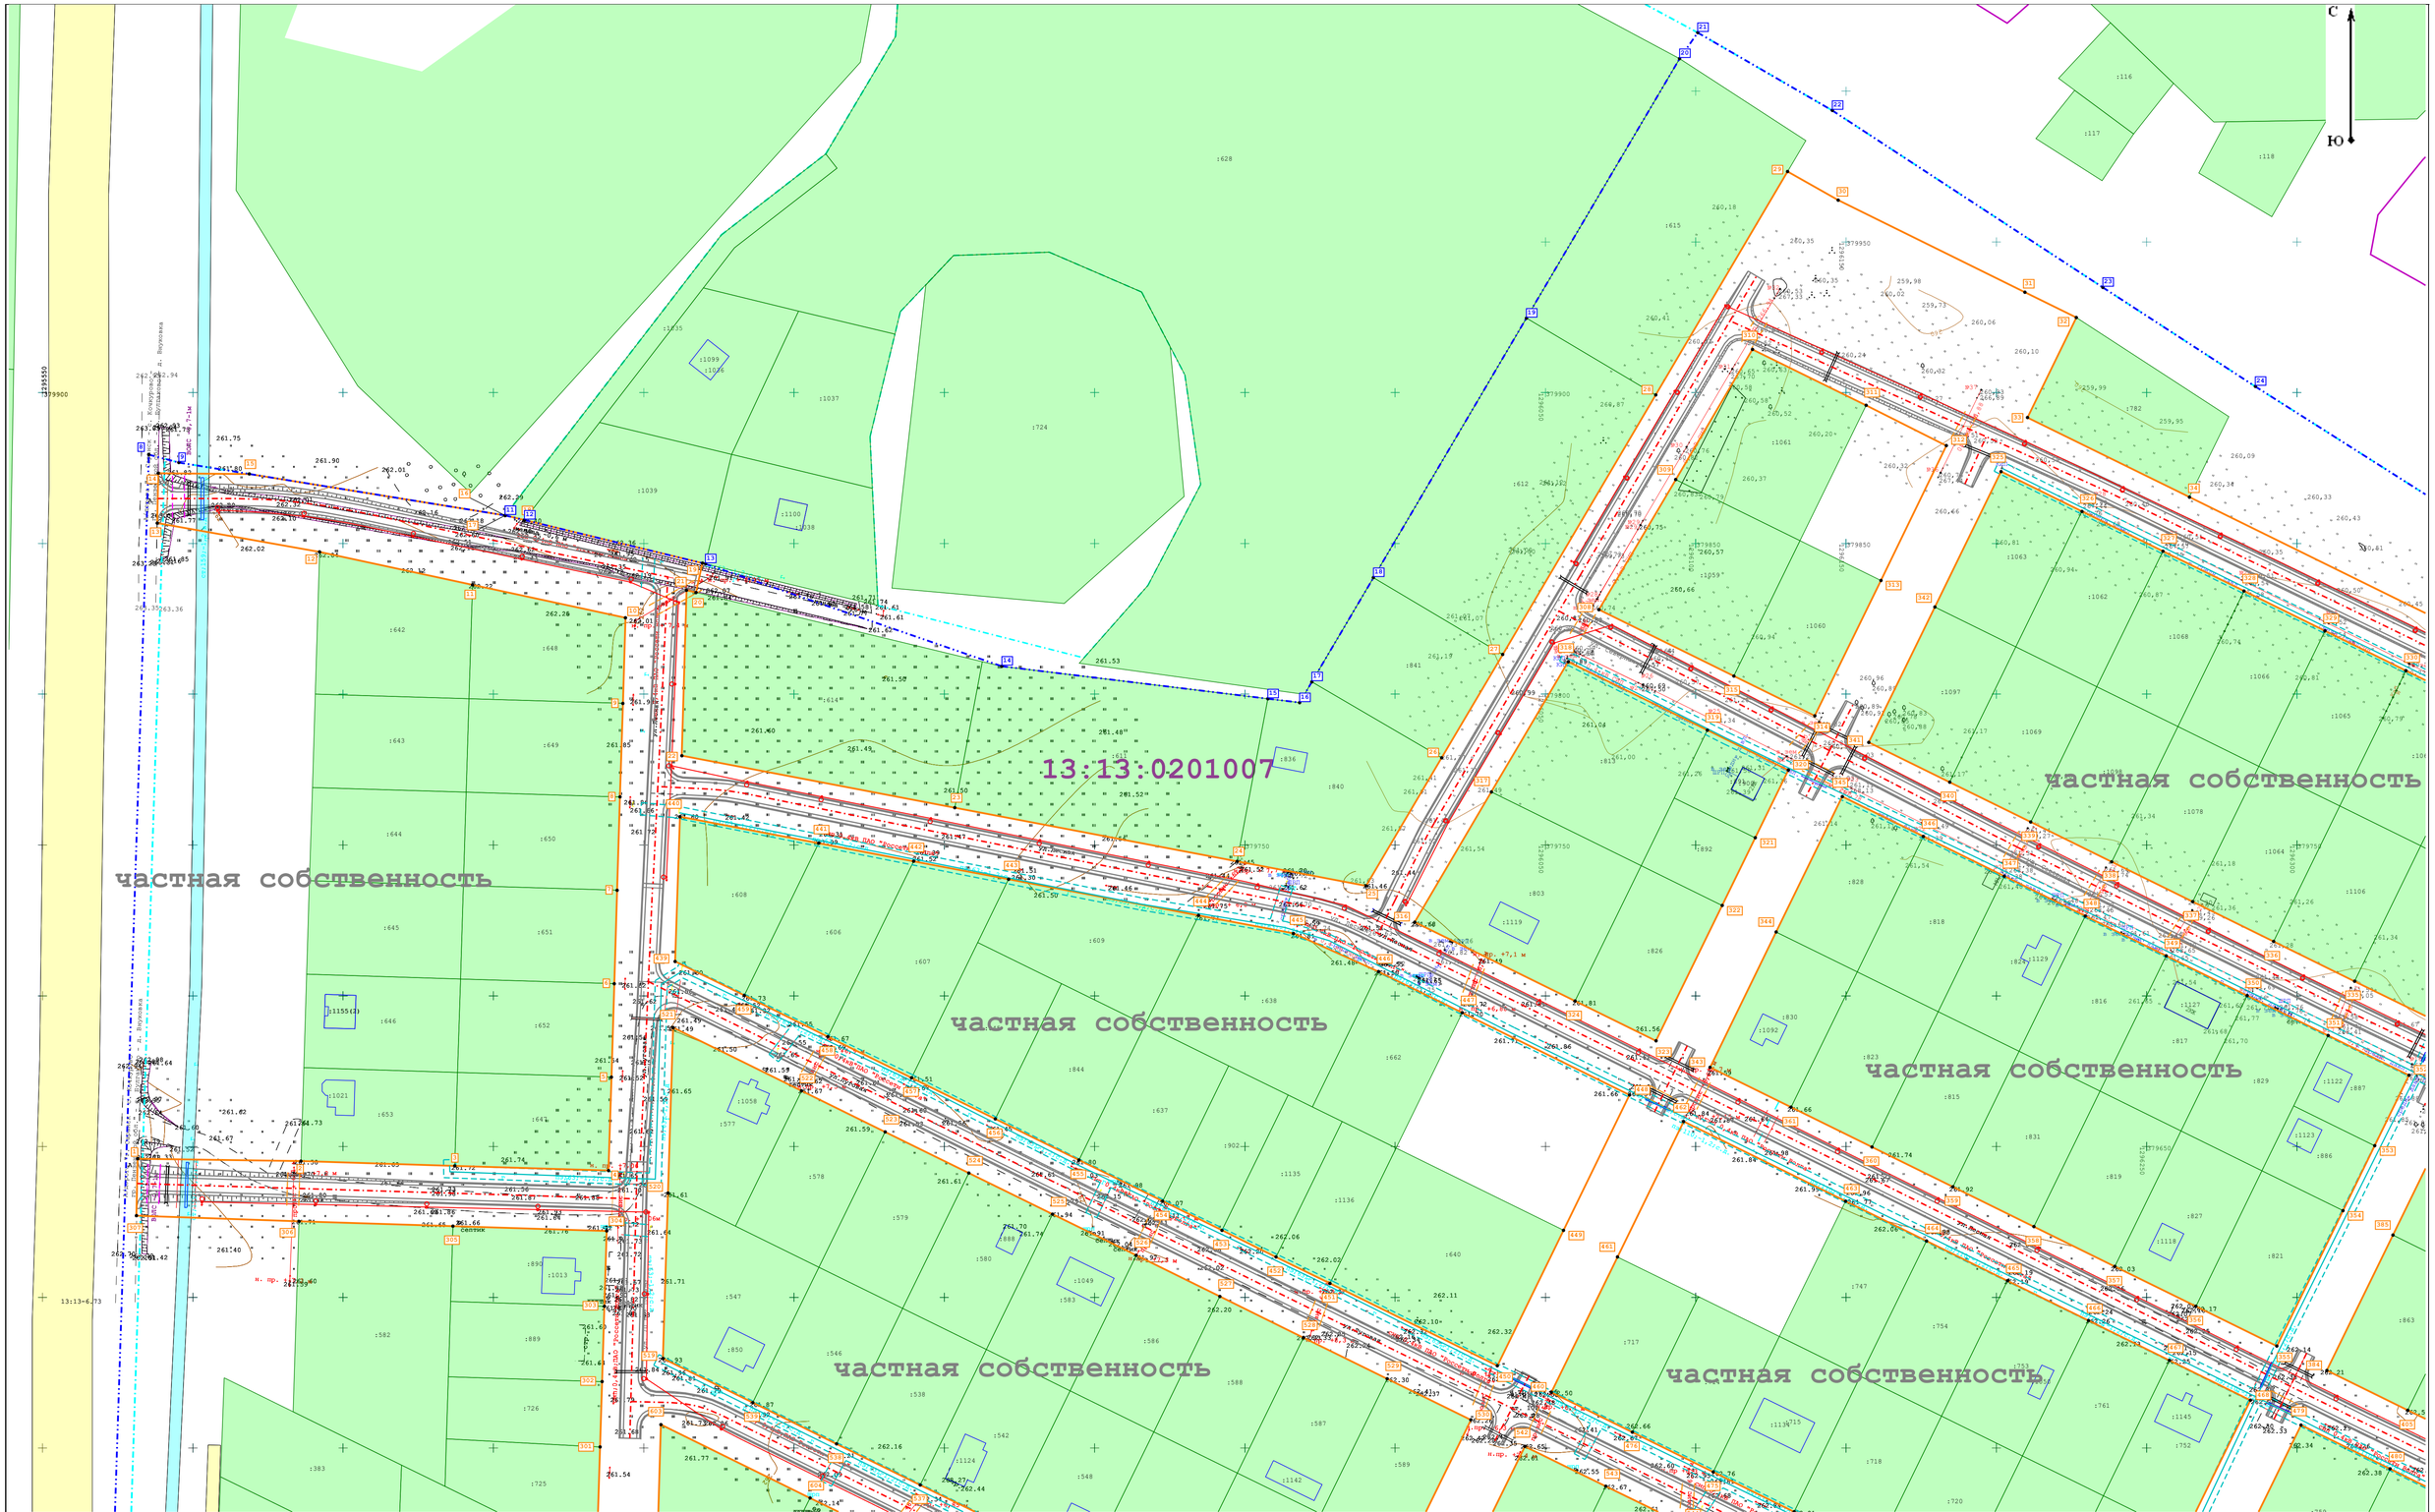

Условные обозначения:

- Список условных обозначений приведен на листе ПП-3 (обзорный чертеж)

						113-2022	
						Проект планировки территории и проект межевания территории под автомобильные дороги и инженерные коммуникации по ул. 70 лет Победы, ул. Луговая, ул. Лесная, ул. Северная, ул. Солнечная, ул. Полевая, ул. Молодежная, ул. Родная в с. Булгаково Булгаковского сельского поселения Кочкуровского муниципального района Республики Мордовия		
Изм.	Кол.уч	Лист	№док	Подп.	Дата		
Разраб.		Максимовская О.В.			20.10.22	ПРОЕКТ ПЛАНИРОВКИ ТЕРРИТОРИИ ЛИНЕЙНОГО ОБЪЕКТА. МАТЕРИАЛЫ ПО ОБОСНОВАНИЮ	Стадия: ПП-3 / Лист: 1 / Листов: 6
ГИП		Максимова Ю.А.			20.10.22	Схема границ зон с особыми условиями использования территории. Схема использования территории в период подготовки М 1:1000	«АгроземПроект»

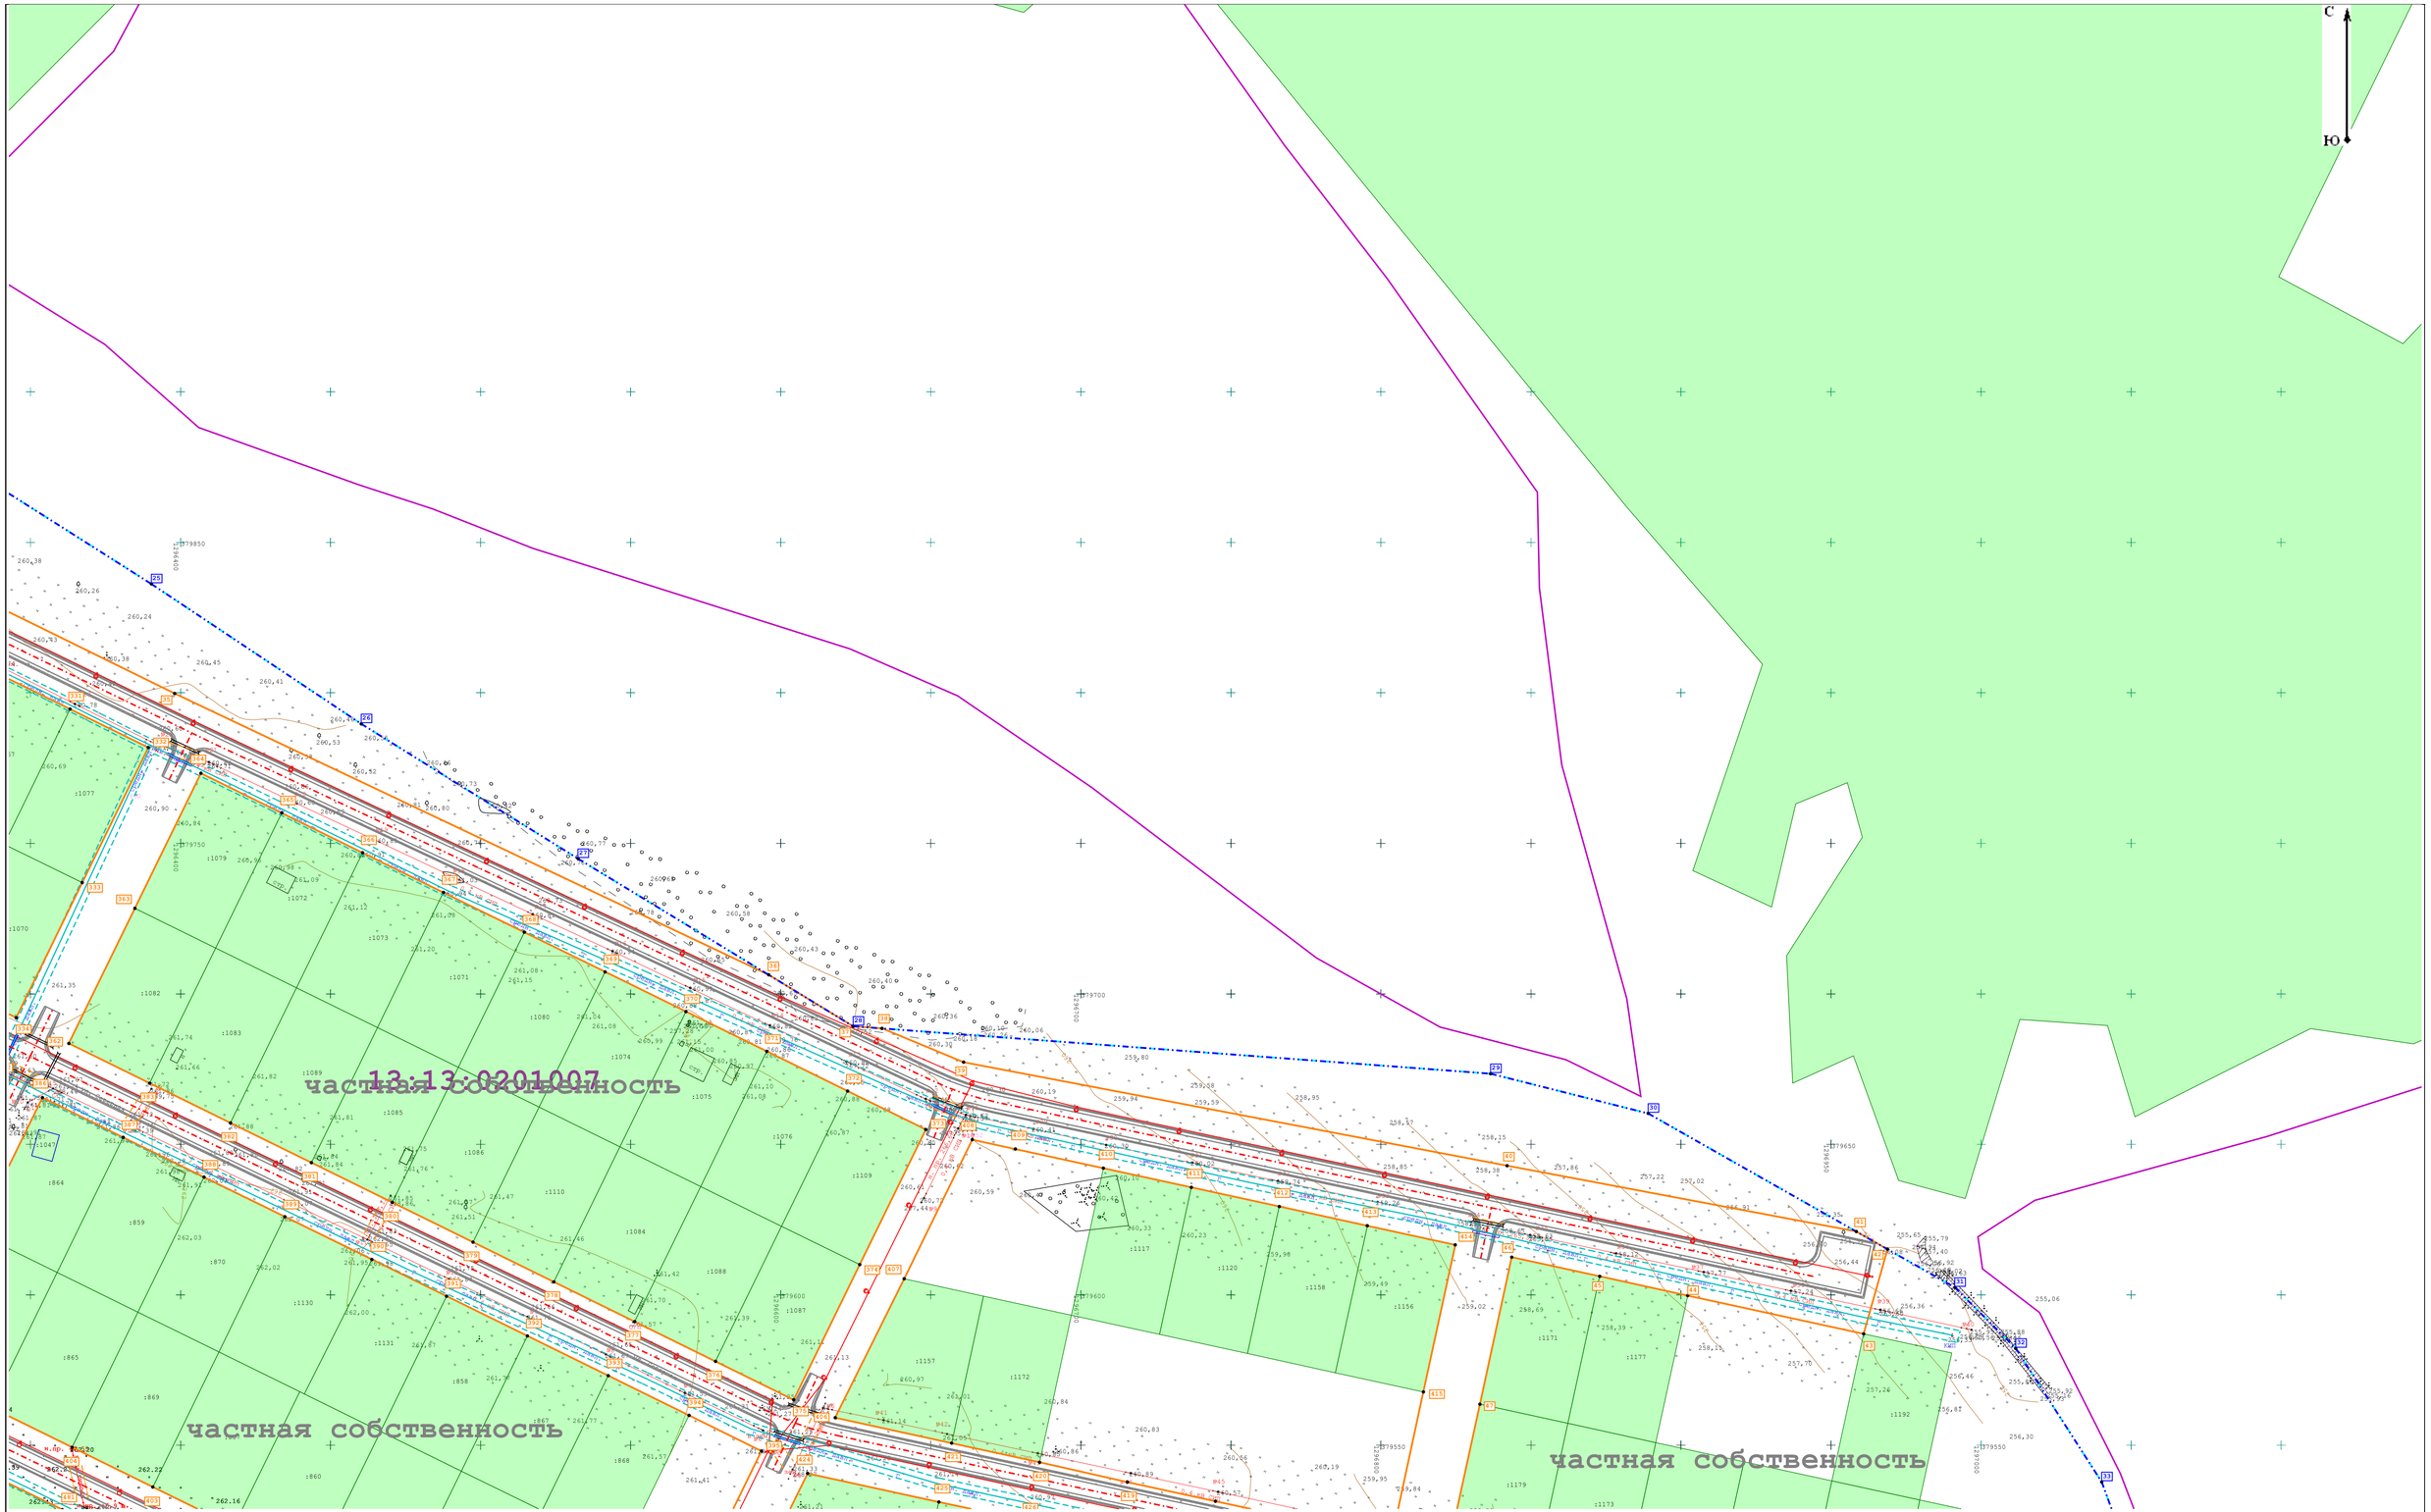

Условные обозначения:

– Список условных обозначений приведен на листе ПП-3 (обзорный чертеж)

						113-2022	
						Проект планировки территории и проект межевания территории под автомобильные дороги и инженерные коммуникации по ул. 70 лет Победы, ул. Луговая, ул. Лесная, ул. Северная, ул. Солнечная, ул. Полевая, ул. Молодежная, ул. Родная в с. Булгаково Булгаковского сельского поселения Кочкуровского муниципального района Республики Мордовия		
Изм.	Колуч	Лист	№док	Подп.	Дата		
Разраб.		Максимовская О.В.			20.10.22	ПРОЕКТ ПЛАНИРОВКИ ТЕРРИТОРИИ ЛИНЕЙНОГО ОБЪЕКТА. МАТЕРИАЛЫ ПО ОБОСНОВАНИЮ	Стадия: ПП-3 / Лист: 2 / Листов: 6
ГИП		Максимова Ю.А.			20.10.22	Схема границ зон с особыми условиями использования территории. Схема использования территории в период подготовки М 1:1000	«АэроземПроект»

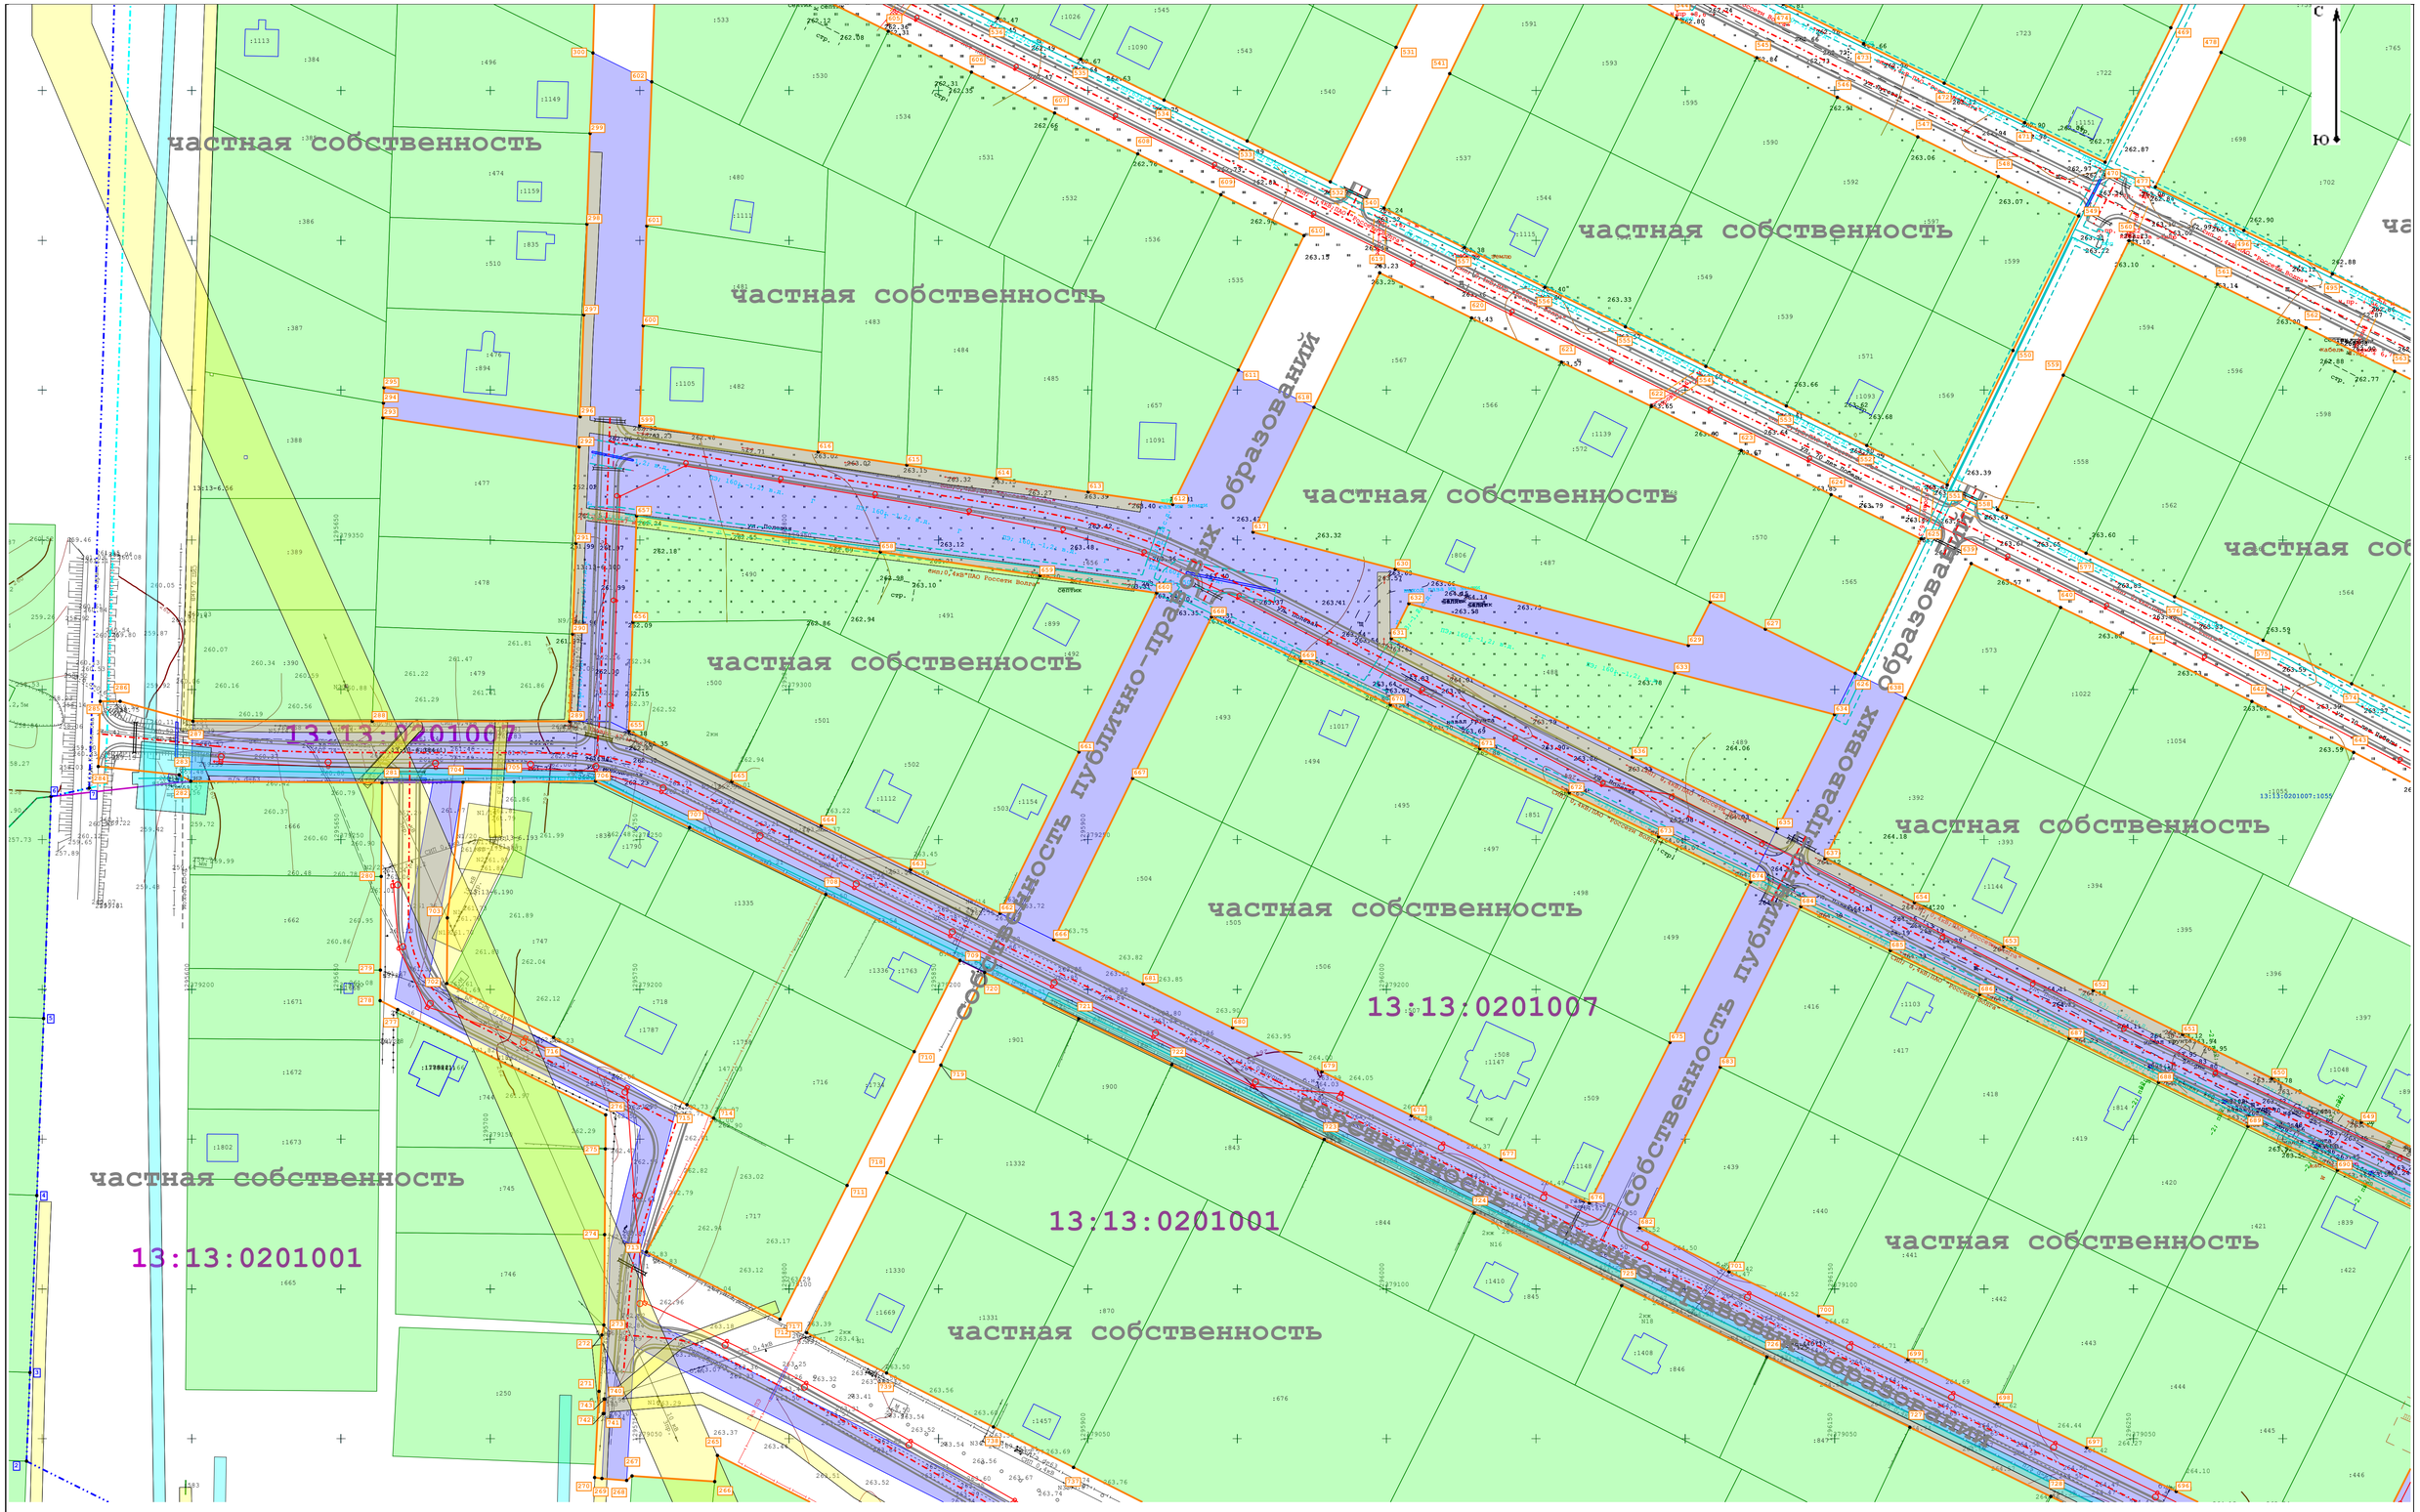

Условные обозначения:

- Список условных обозначений приведен на листе ПП-3 (обзорный чертеж)

						113-2022	
						Проект планировки территории и проект межевания территории под автомобильные дороги и инженерные коммуникации по ул. 70 лет Победы, ул. Луговая, ул. Лесная, ул. Северная, ул. Солнечная, ул. Полевая, ул. Молодежная, ул. Родная в с. Булгаково Булгаковского сельского поселения Кочкуровского муниципального района Республики Мордовия		
Изм.	Кол.уч.	Лист	№док.	Подп.	Дата		
Разраб.		Максимовская О.В.			20.10.22	ПРОЕКТ ПЛАНИРОВКИ ТЕРРИТОРИИ ЛИНЕЙНОГО ОБЪЕКТА. МАТЕРИАЛЫ ПО ОБОСНОВАНИЮ	Стадия: ПП-3 / Лист: 3 / Листов: 6
						Схема границ зон с особыми условиями использования территории. Схема использования территории в период подготовки М 1:1000	«АгроземПроект»
ГИП		Максимова Ю.А.			20.10.22		

Условные обозначения:

- Список условных обозначений приведен на листе ПП-3 (обзорный чертеж)

						113-2022
						Проект планировки территории и проект межевания территории под автомобильные дороги и инженерные коммуникации по ул. 70 лет Победы, ул. Луговая, ул. Лесная, ул. Северная, ул. Солнечная, ул. Полевая, ул. Молодежная, ул. Родная в с. Булгаково Булгаковского сельского поселения Кочкуровского муниципального района Республики Мордовия
Изм.	Кол.уч	Лист	№док.	Подп.	Дата	
Разраб.		Максимовская О.В.			20.10.22	ПРОЕКТ ПЛАНИРОВКИ ТЕРРИТОРИИ ЛИНЕЙНОГО ОБЪЕКТА. МАТЕРИАЛЫ ПО ОБОСНОВАНИЮ
						Стадия: ПП-3; Лист: 4; Листов: 6
ГИП		Максимова Ю.А.			20.10.22	Схема границ зон с особыми условиями использования территории. Схема использования территории в период подготовки М 1:1000
						«АэроземПроект»

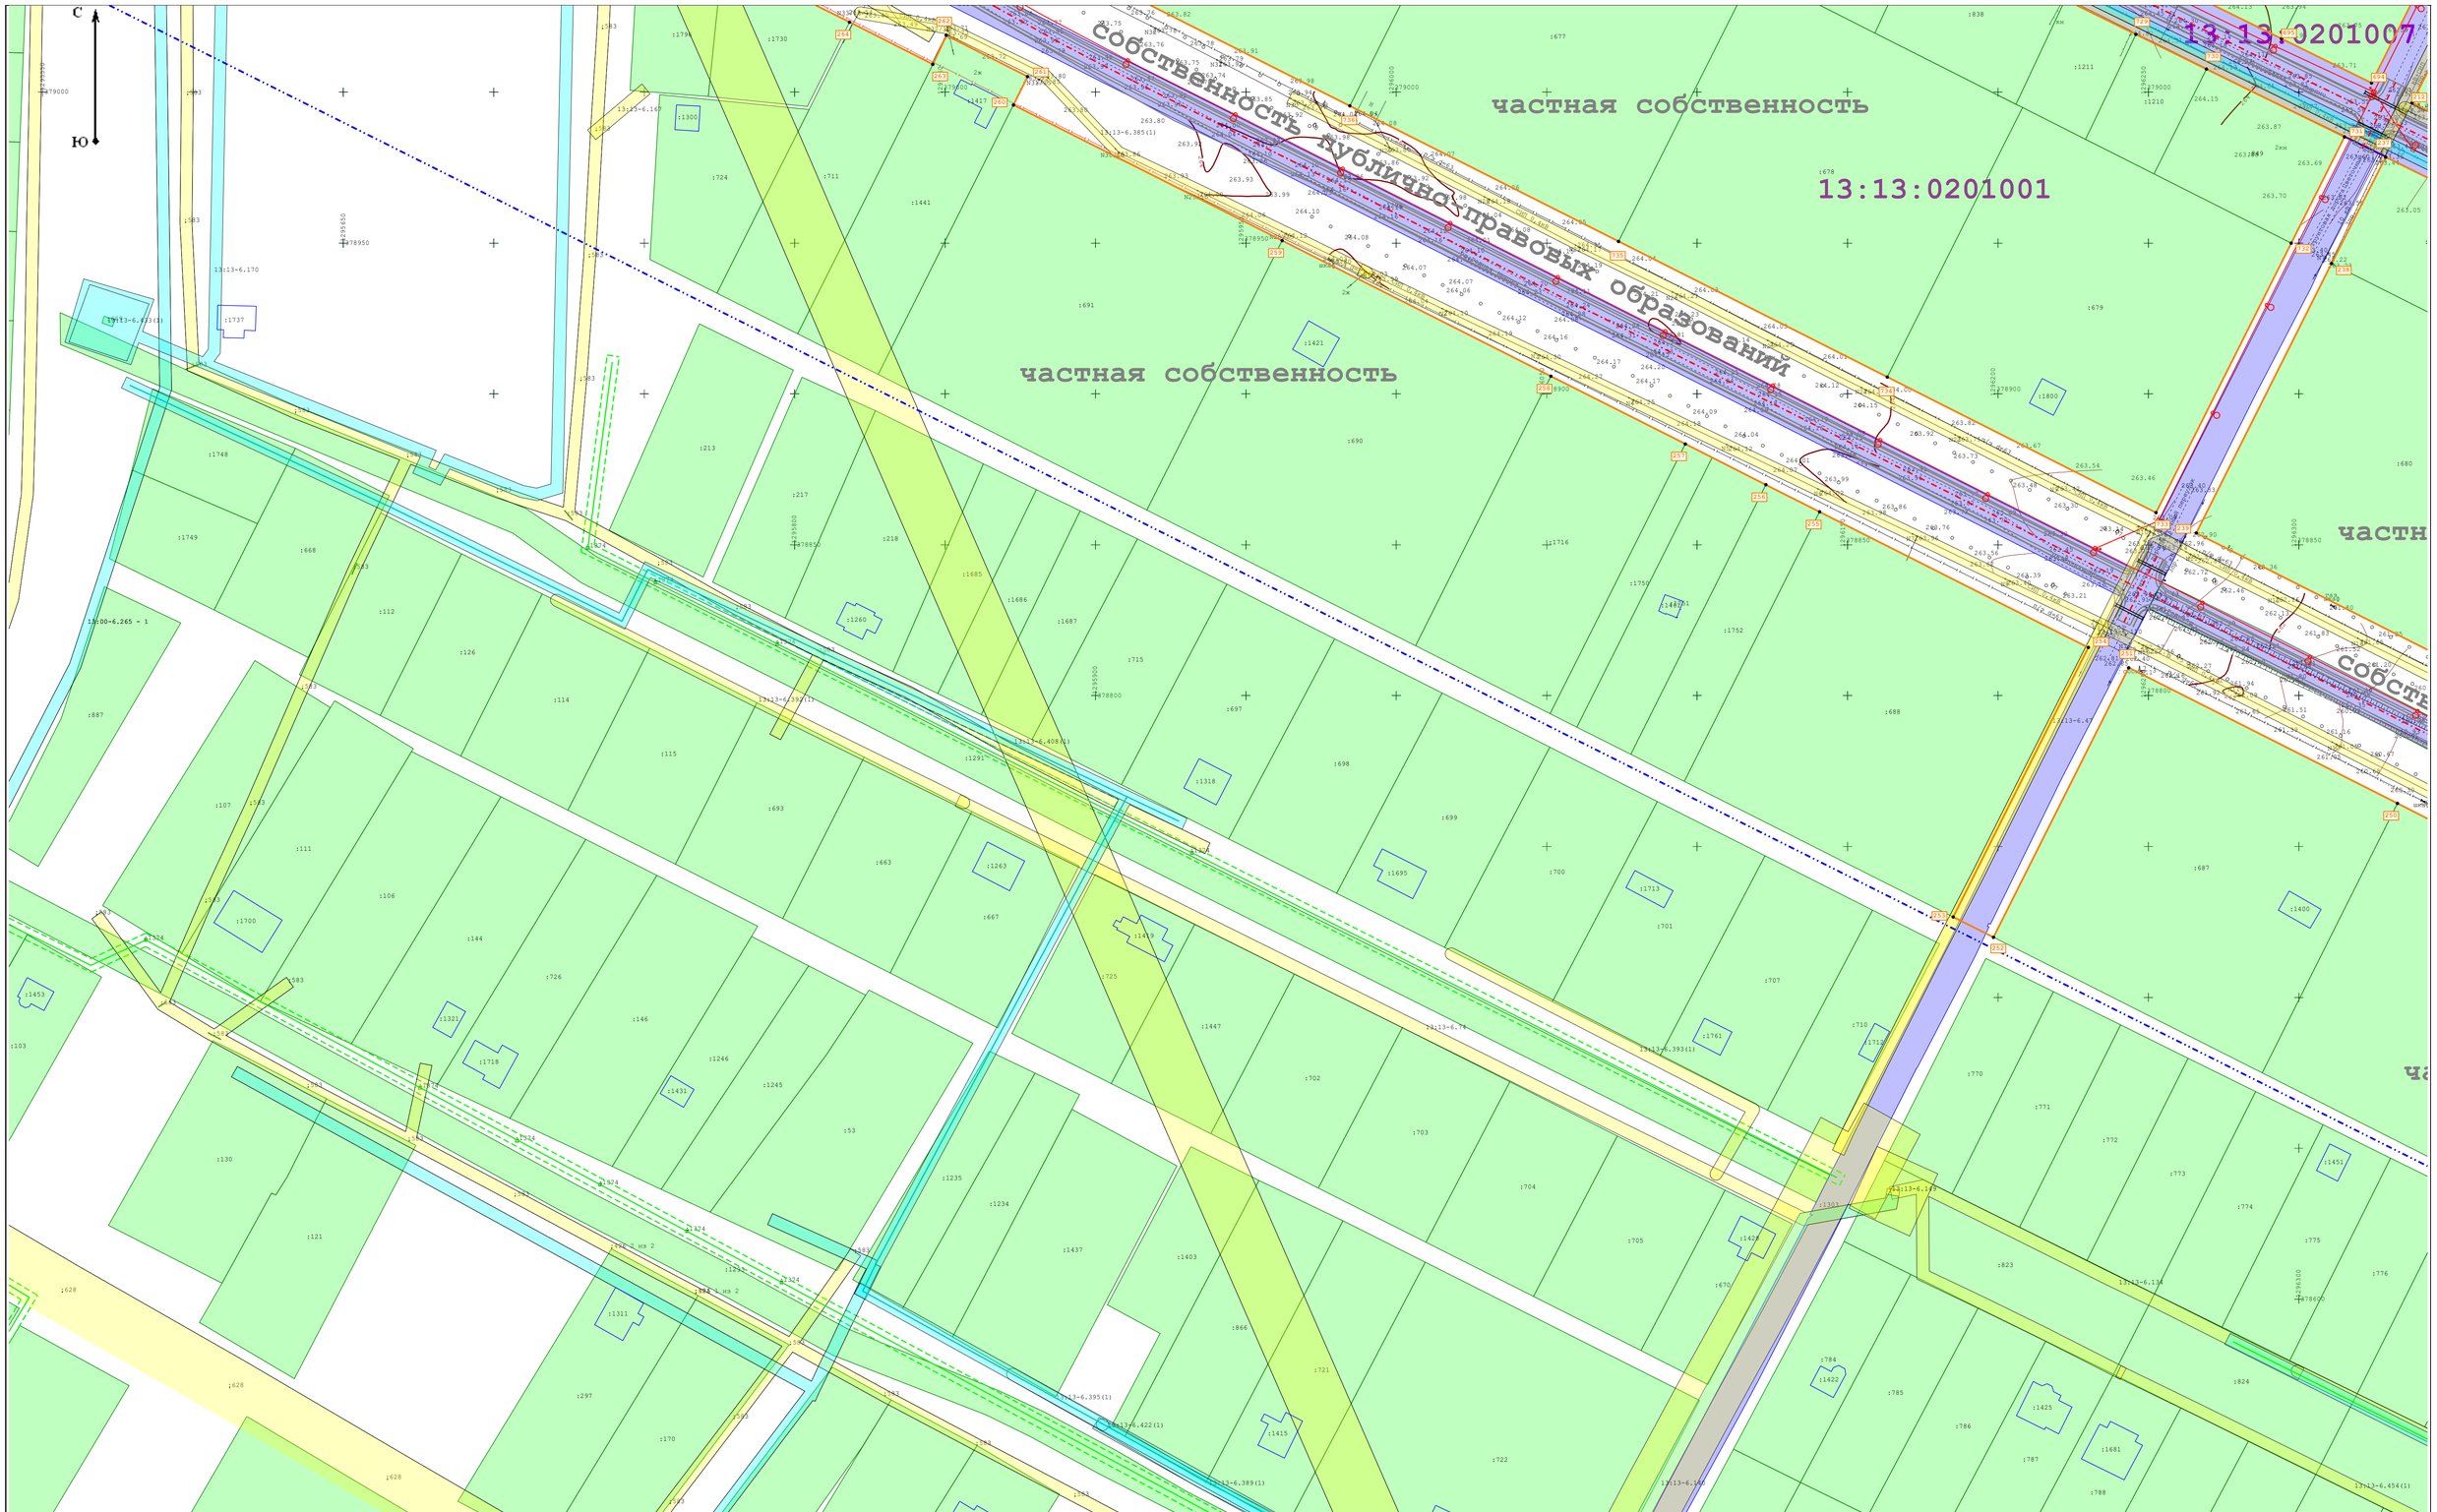

Условные обозначения:

– Список условных обозначений приведен на листе ПП-3 (обзорный чертеж)

						113-2022	
						Проект планировки территории и проект межевания территории под автомобильные дороги и инженерные коммуникации по ул. 70 лет Победы, ул. Луговая, ул. Лесная, ул. Северная, ул. Солнечная, ул. Полевая, ул. Молодежная, ул. Родная в с. Булгаково Булгаковского сельского поселения Кочкуровского муниципального района Республики Мордовия		
Изм.	Кол.уч.	Лист	№док	Подп.	Дата		
Разраб.		Максимовская О.В.			20.10.22	ПРОЕКТ ПЛАНИРОВКИ ТЕРРИТОРИИ ЛИНЕЙНОГО ОБЪЕКТА. МАТЕРИАЛЫ ПО ОБОСНОВАНИЮ	Стадия: ПП-3 / Лист: 5 / Листов: 6
ГИП		Максимова Ю.А.			20.10.22	Схема границ зон с особыми условиями использования территории. Схема использования территории в период подготовки М 1:1000	«АгроземПроект»

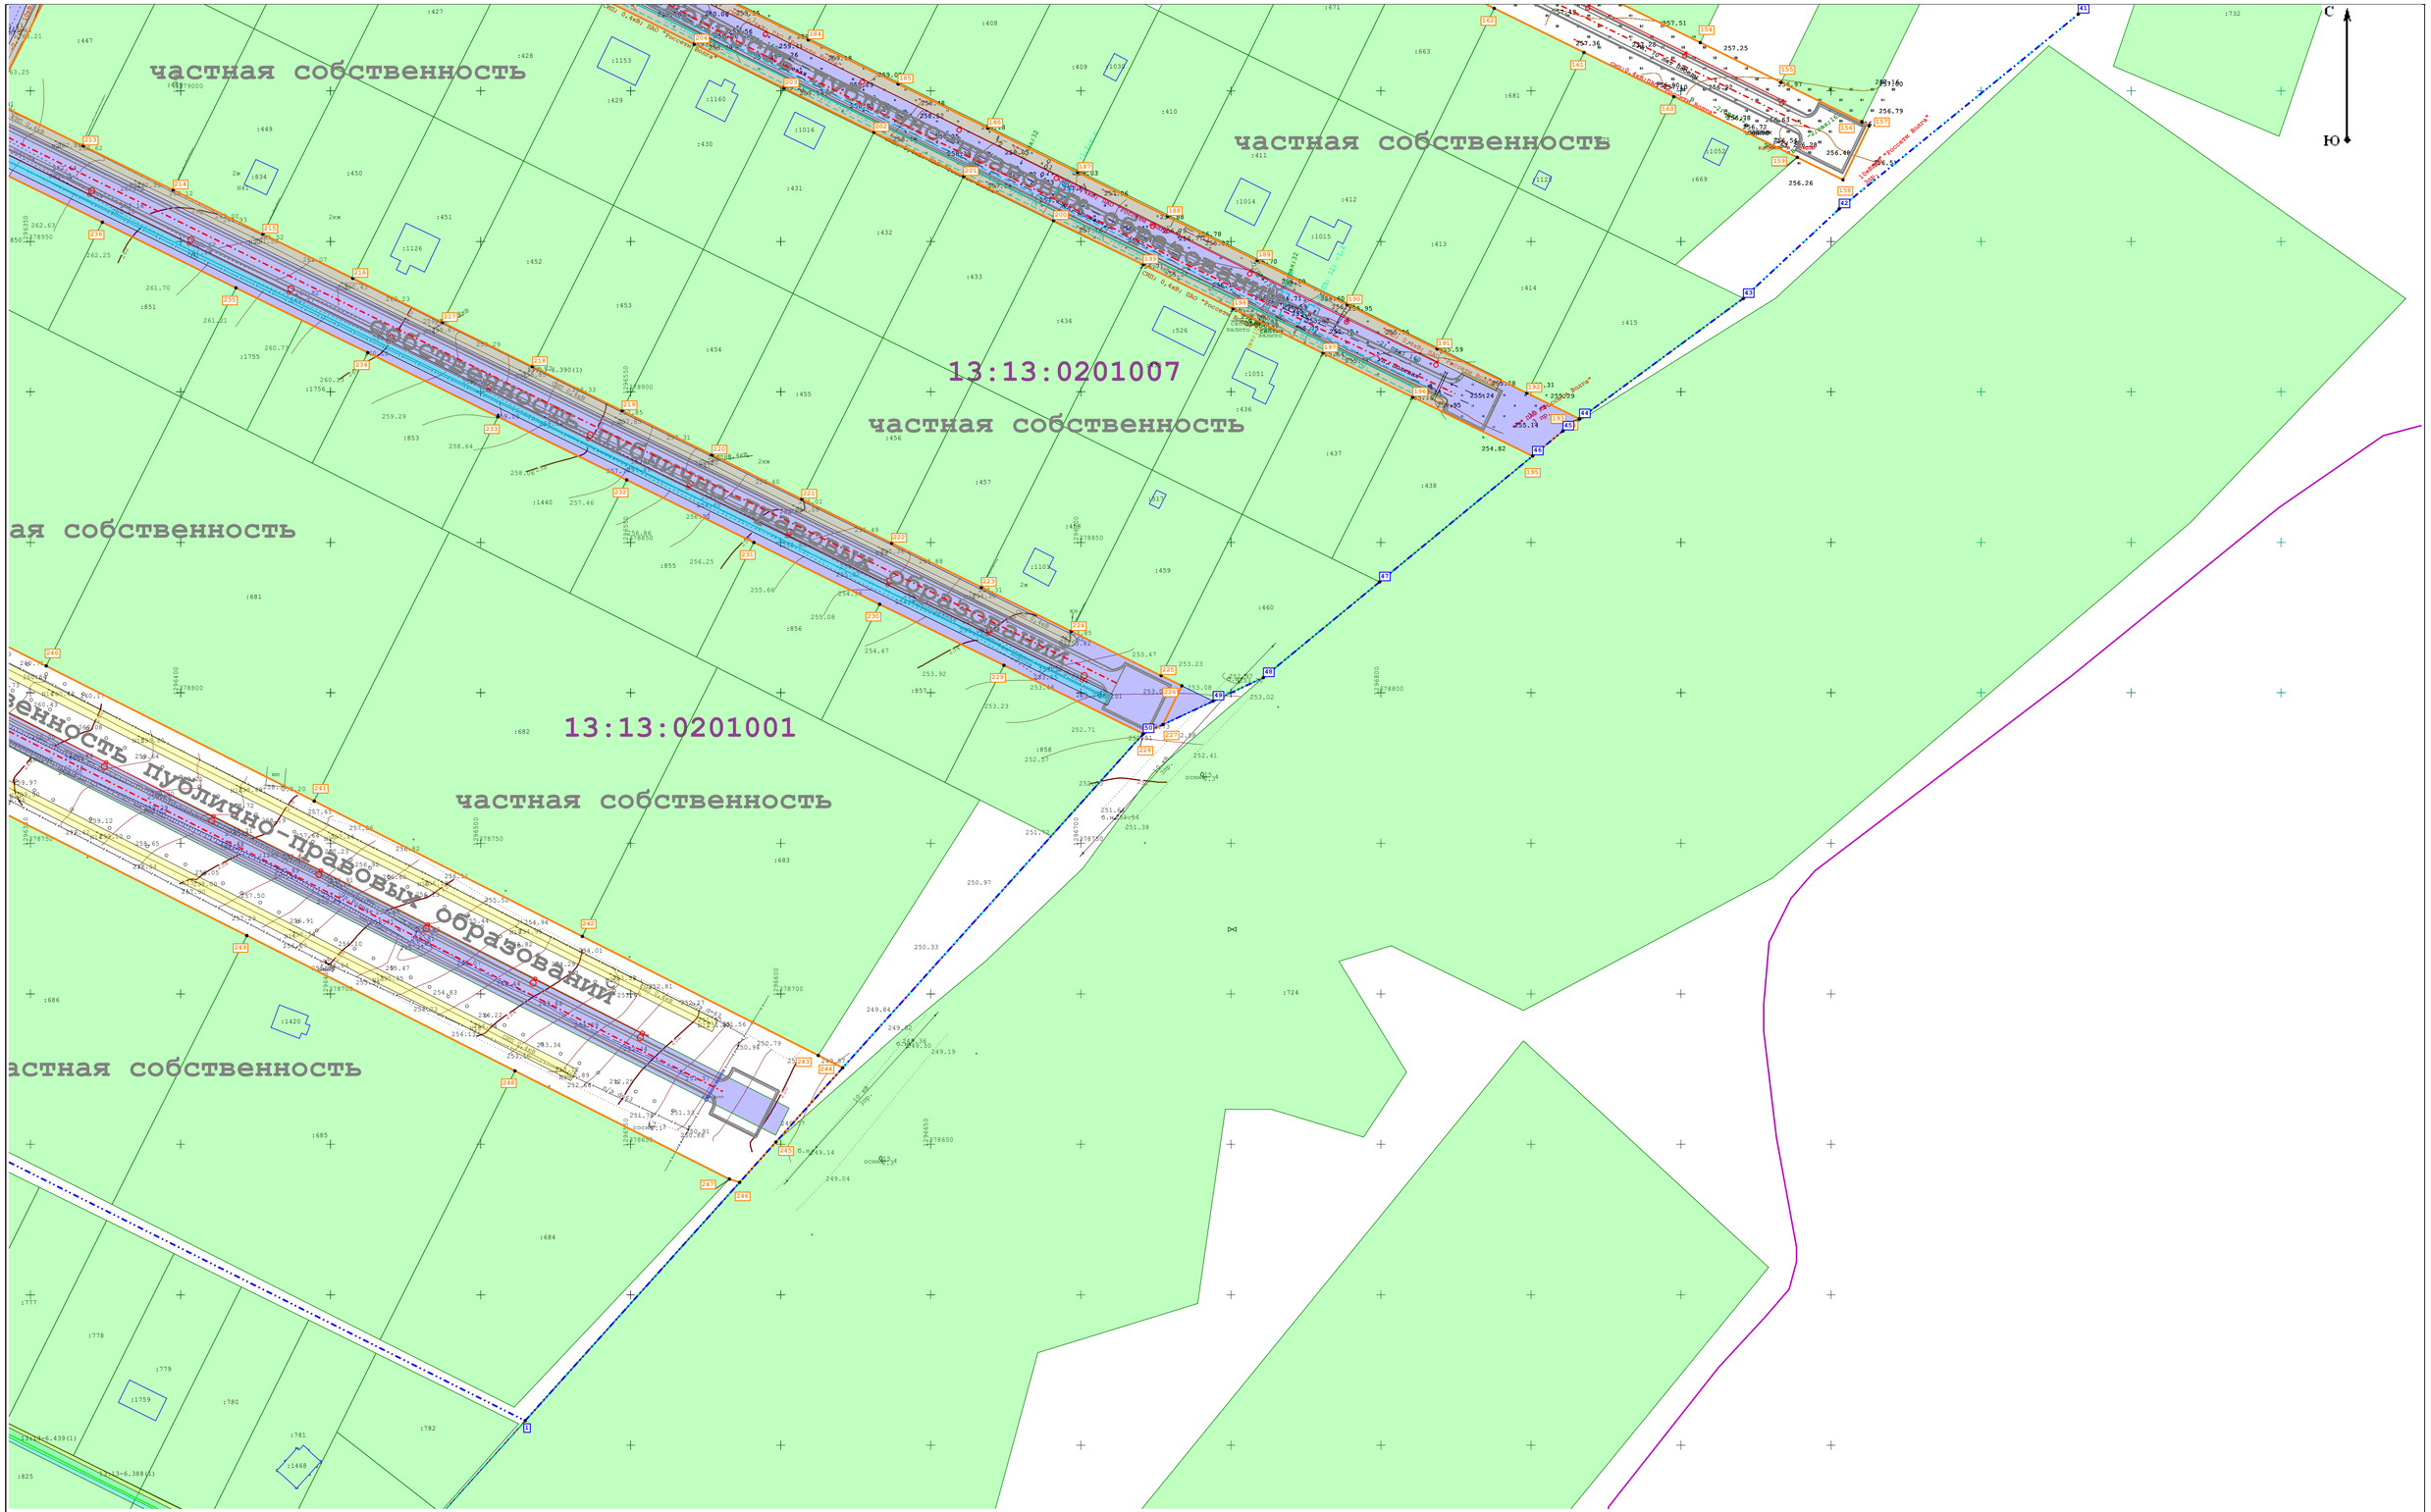

Условные обозначения:

- Список условных обозначений приведен на листе ПП-3 (обзорный чертеж)

						113-2022	
						Проект планировки территории и проект межевания территории под автомобильные дороги и инженерные коммуникации по ул. 70 лет Победы, ул. Луговая, ул. Лесная, ул. Северная, ул. Солнечная, ул. Полевая, ул. Молодежная, ул. Родная в с. Булгаково Булгаковского сельского поселения Кочкуровского муниципального района Республики Мордовия		
Изм.	Кол.уч.	Лист	№док.	Подп.	Дата		
Разраб.		Максимовская О.В.			20.10.22	ПРОЕКТ ПЛАНИРОВКИ ТЕРРИТОРИИ ЛИНЕЙНОГО ОБЪЕКТА. МАТЕРИАЛЫ ПО ОБОСНОВАНИЮ	Стадия: ПП-3 / Лист: 6 / Листов: 6
ГИП		Максимова Ю.А.			20.10.22	Схема границ зон с особыми условиями использования территории. Схема использования территории в период подготовки М 1:1000	«АгроземПроект»

Условные обозначения:

- Полотно проектируемой автомобильной дороги
- Ось проектируемой автомобильной дороги
- ПК1 — Пикетаж проектируемой автомобильной дороги
- Футляр под существующие коммуникации
- Проектируемые водоотводные сооружения автомобильной дороги
- Проектируемое освещение автомобильной дороги
- 129,90 / 129,80 — Отметка проектной поверхности

Отметка земляного полотна

- 0,004 / 100,0 — Уклон, %

Расстояние, м

- Направление движения автотранспорта
- Граница территории, в отношении которой осуществляется подготовка проекта планировки территории
- Граница зоны планируемого размещения линейного объекта
- Строительные площадки и места складирования материалов на период строительства
- ОБЪЕКТЫ КАПИТАЛЬНОГО СТРОИТЕЛЬСТВА:
- Ж — Индивидуальный жилой дом
- Н — Хозяйственная постройка
- :752 — Граница и кадастровый номер объекта капитального строительства, сведения о котором содержатся в ЕГРН
- ОБЪЕКТЫ ИНЖЕНЕРНОЙ ИНФРАСТРУКТУРЫ (сущ.):
- Линии электроснабжения
- Г — Газопровод подземный низкого/среднего давления
- В — Водопровод
- ВОЛС — Кабель связи

Схемы конструктивных и планировочных решений

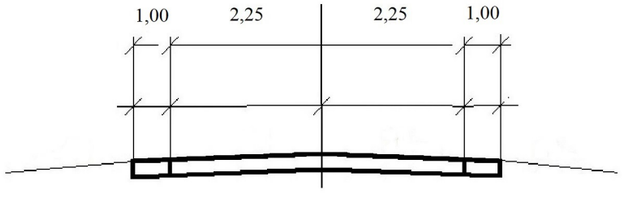

С

Ю

ОБЗОРНЫЙ ЧЕРТЕЖ

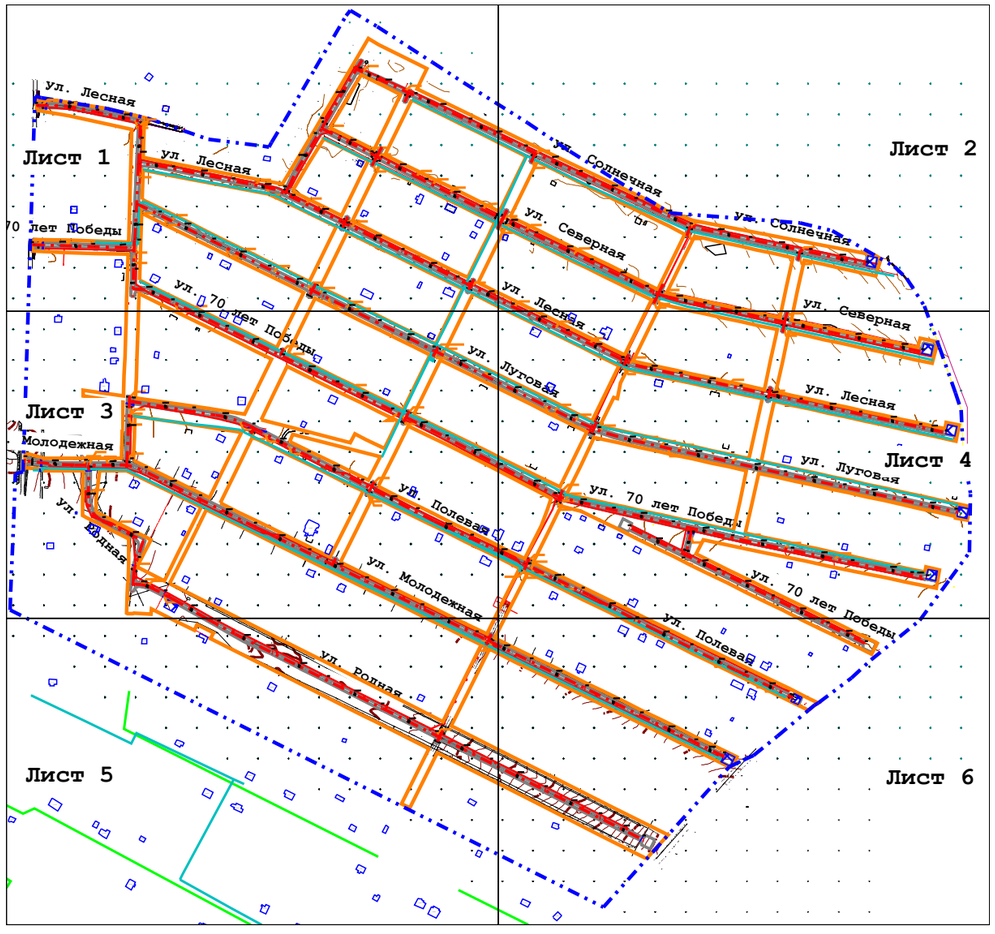

Изм.	Кол.уч	Лист	№док	Подп.	Дата
Разраб.		Максимовская О.В.			20.10.22
ГИП		Максимова Ю.А.			20.10.22

113-2022

Проект планировки территории и проект межевания территории под автомобильные дороги и инженерные коммуникации по ул. 70 лет Победы, ул. Луговая, ул. Лесная, ул. Северная, ул. Солнечная, ул. Полевая, ул. Молодежная, ул. Родная в с. Булгаково Булгаковского сельского поселения Кочкуровского муниципального района Республики Мордовия

ПРОЕКТ ПЛАНИРОВКИ ТЕРРИТОРИИ ЛИНЕЙНОГО ОБЪЕКТА. МАТЕРИАЛЫ ПО ОБОСНОВАНИЮ

Стадия	Лист	Листов
ПП-4	-	-

Схема организации улично-дорожной сети и движения транспорта. Схема вертикальной планировки территории, инженерной подготовки и инженерной защиты территори. Схема конструктивных и планировочных решений (обзорный чертеж)
М 1:10000

«АгроземПроект»

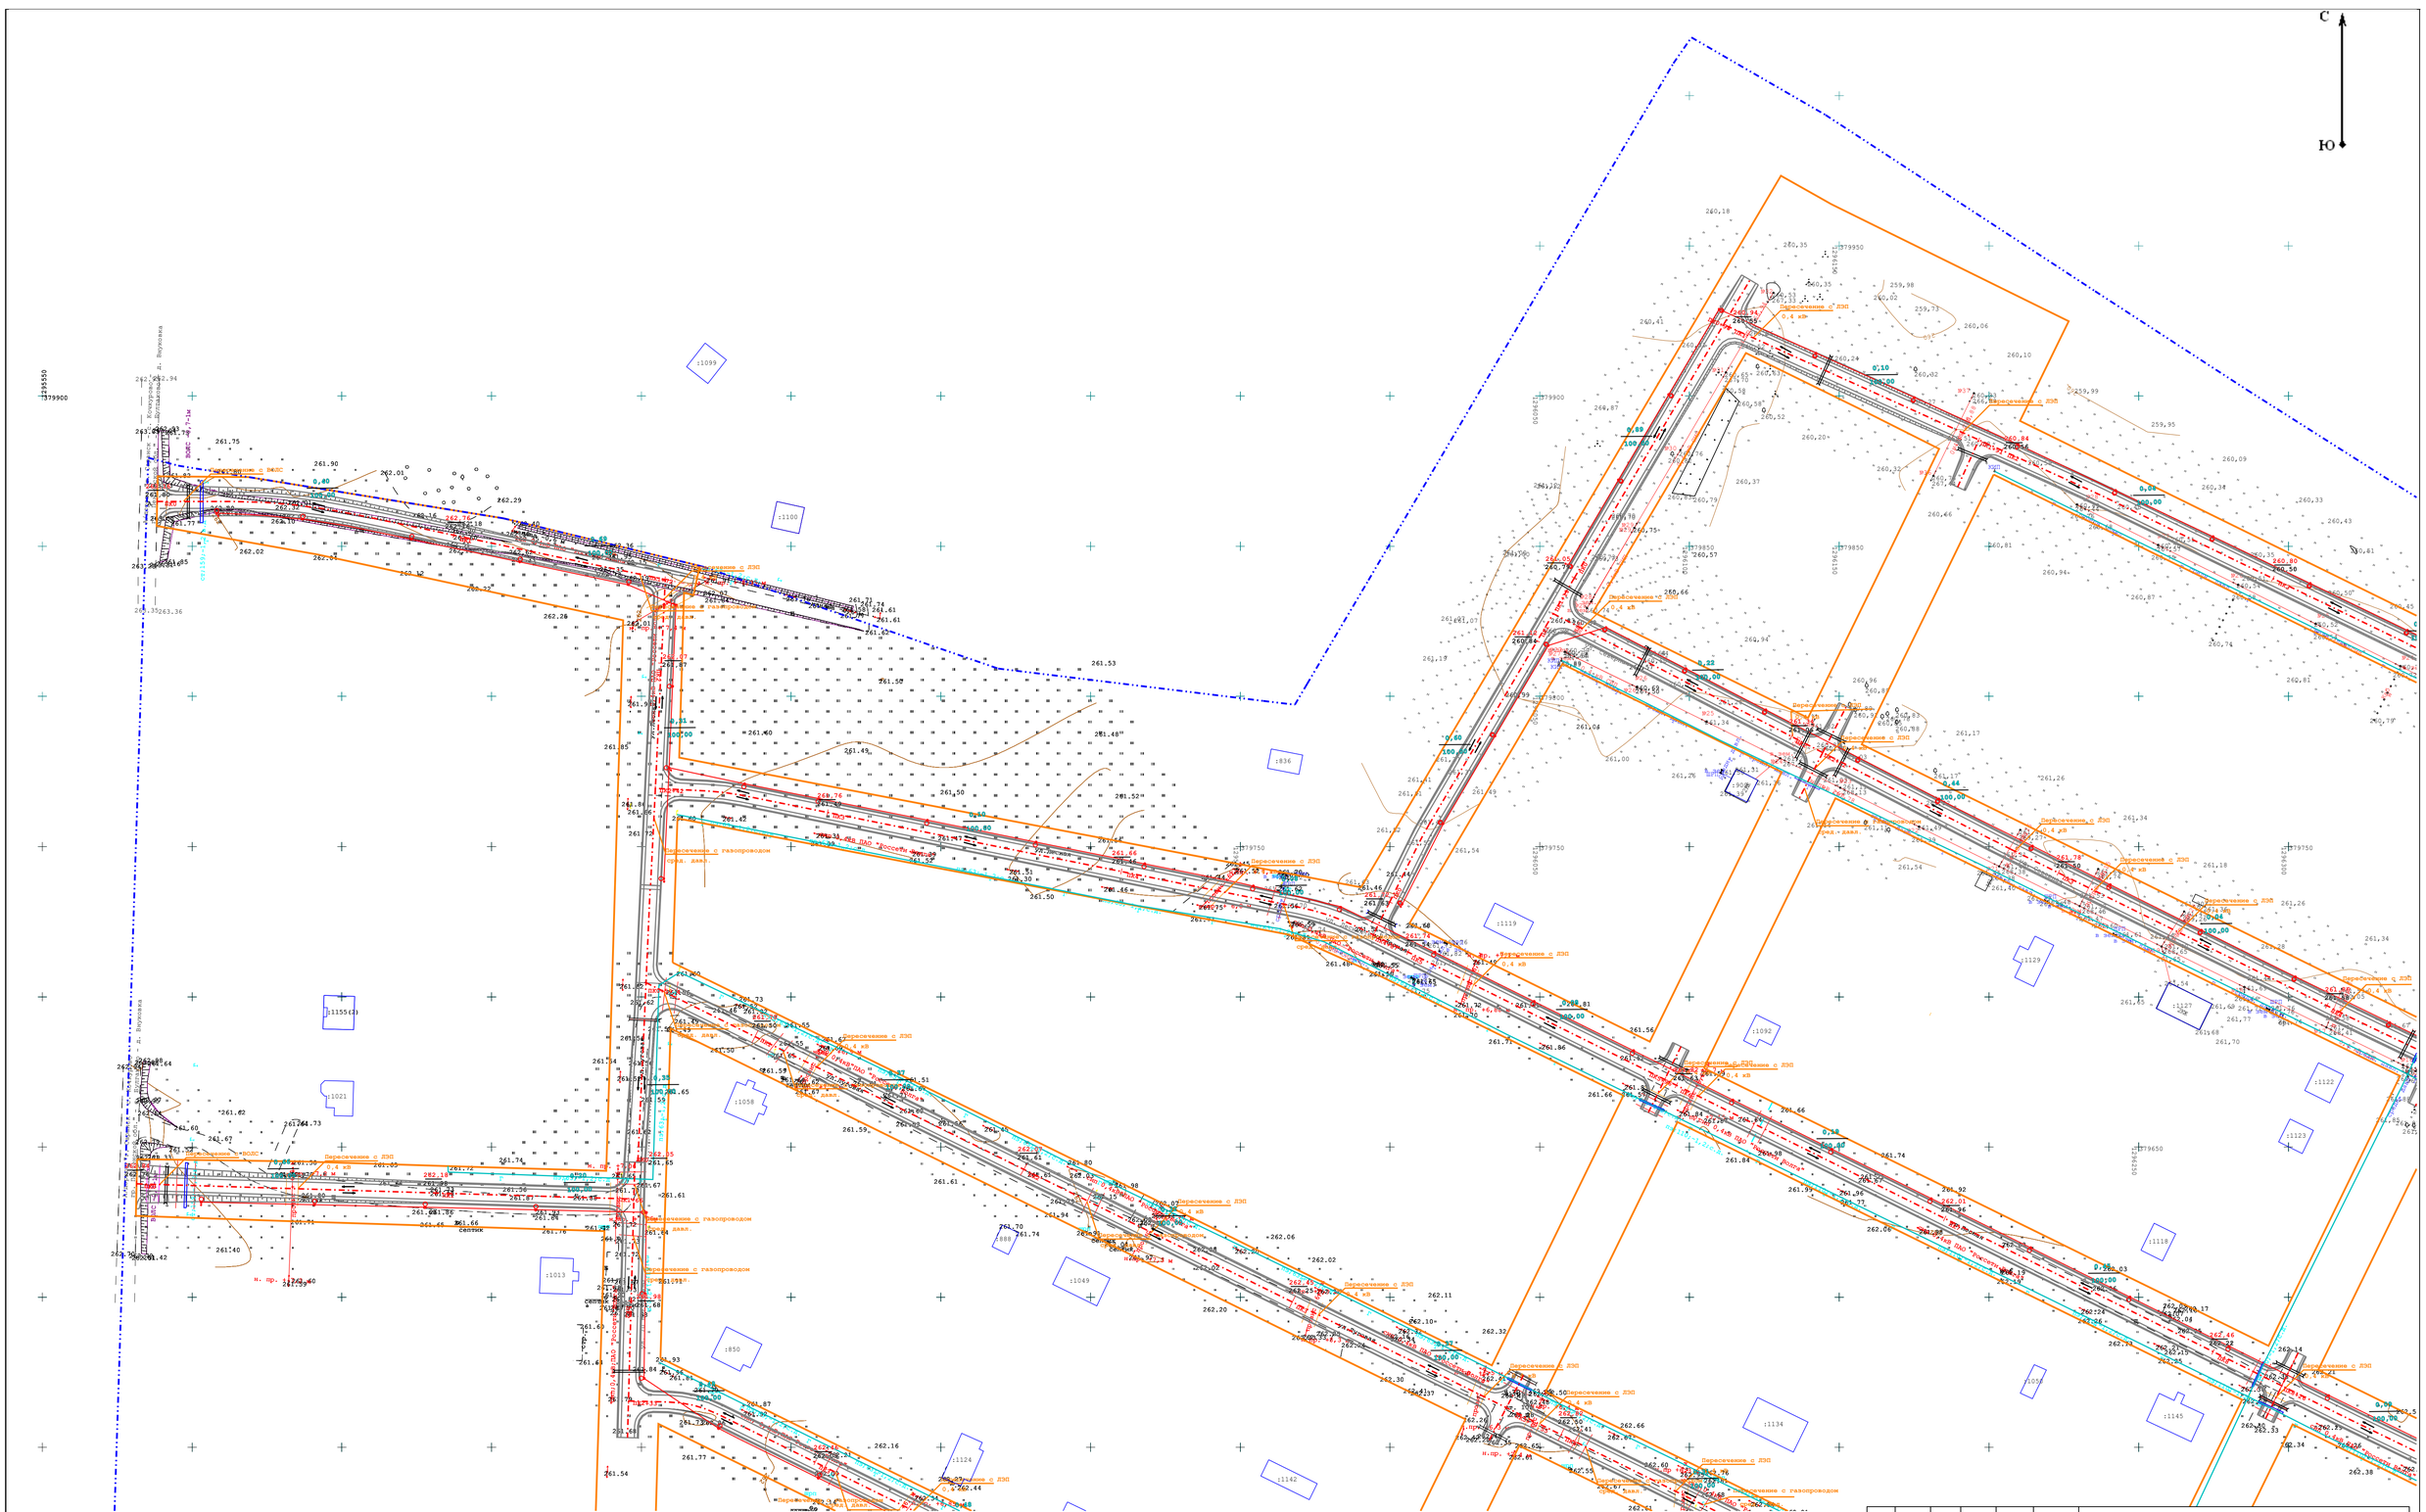
С
Ю
ул. Луговая
ул. Полевая
ул. Молодежная
ул. Родная
ул. Весенняя
ул. Лесная
ул. Северная
ул. Солнечная
ул. Победы
ул. Ягодная
ул. Яблоневая
ул. Вишневая
ул. Центральная
ул. Дорожная
ул. Зеленая
ул. Школьная
ул. Новая
ул. Садовая
ул. Речная
ул. Набережная
ул. Рябиновая
ул. Сосновая
ул. Березовая
ул. Кленовая
ул. Дубовая
ул. Тополиная
ул. Ивовая
ул. Ольховая
ул. Ореховая
ул. Грушевая
ул. Сливовая
ул. Абрикосовая
ул. Персиковая
ул. Виноградная
ул. Малиновая
ул. Смородиновая
ул. Клубничная
ул. Земляничная
ул. Черешневая
ул. Вишневая
ул. Яблочная

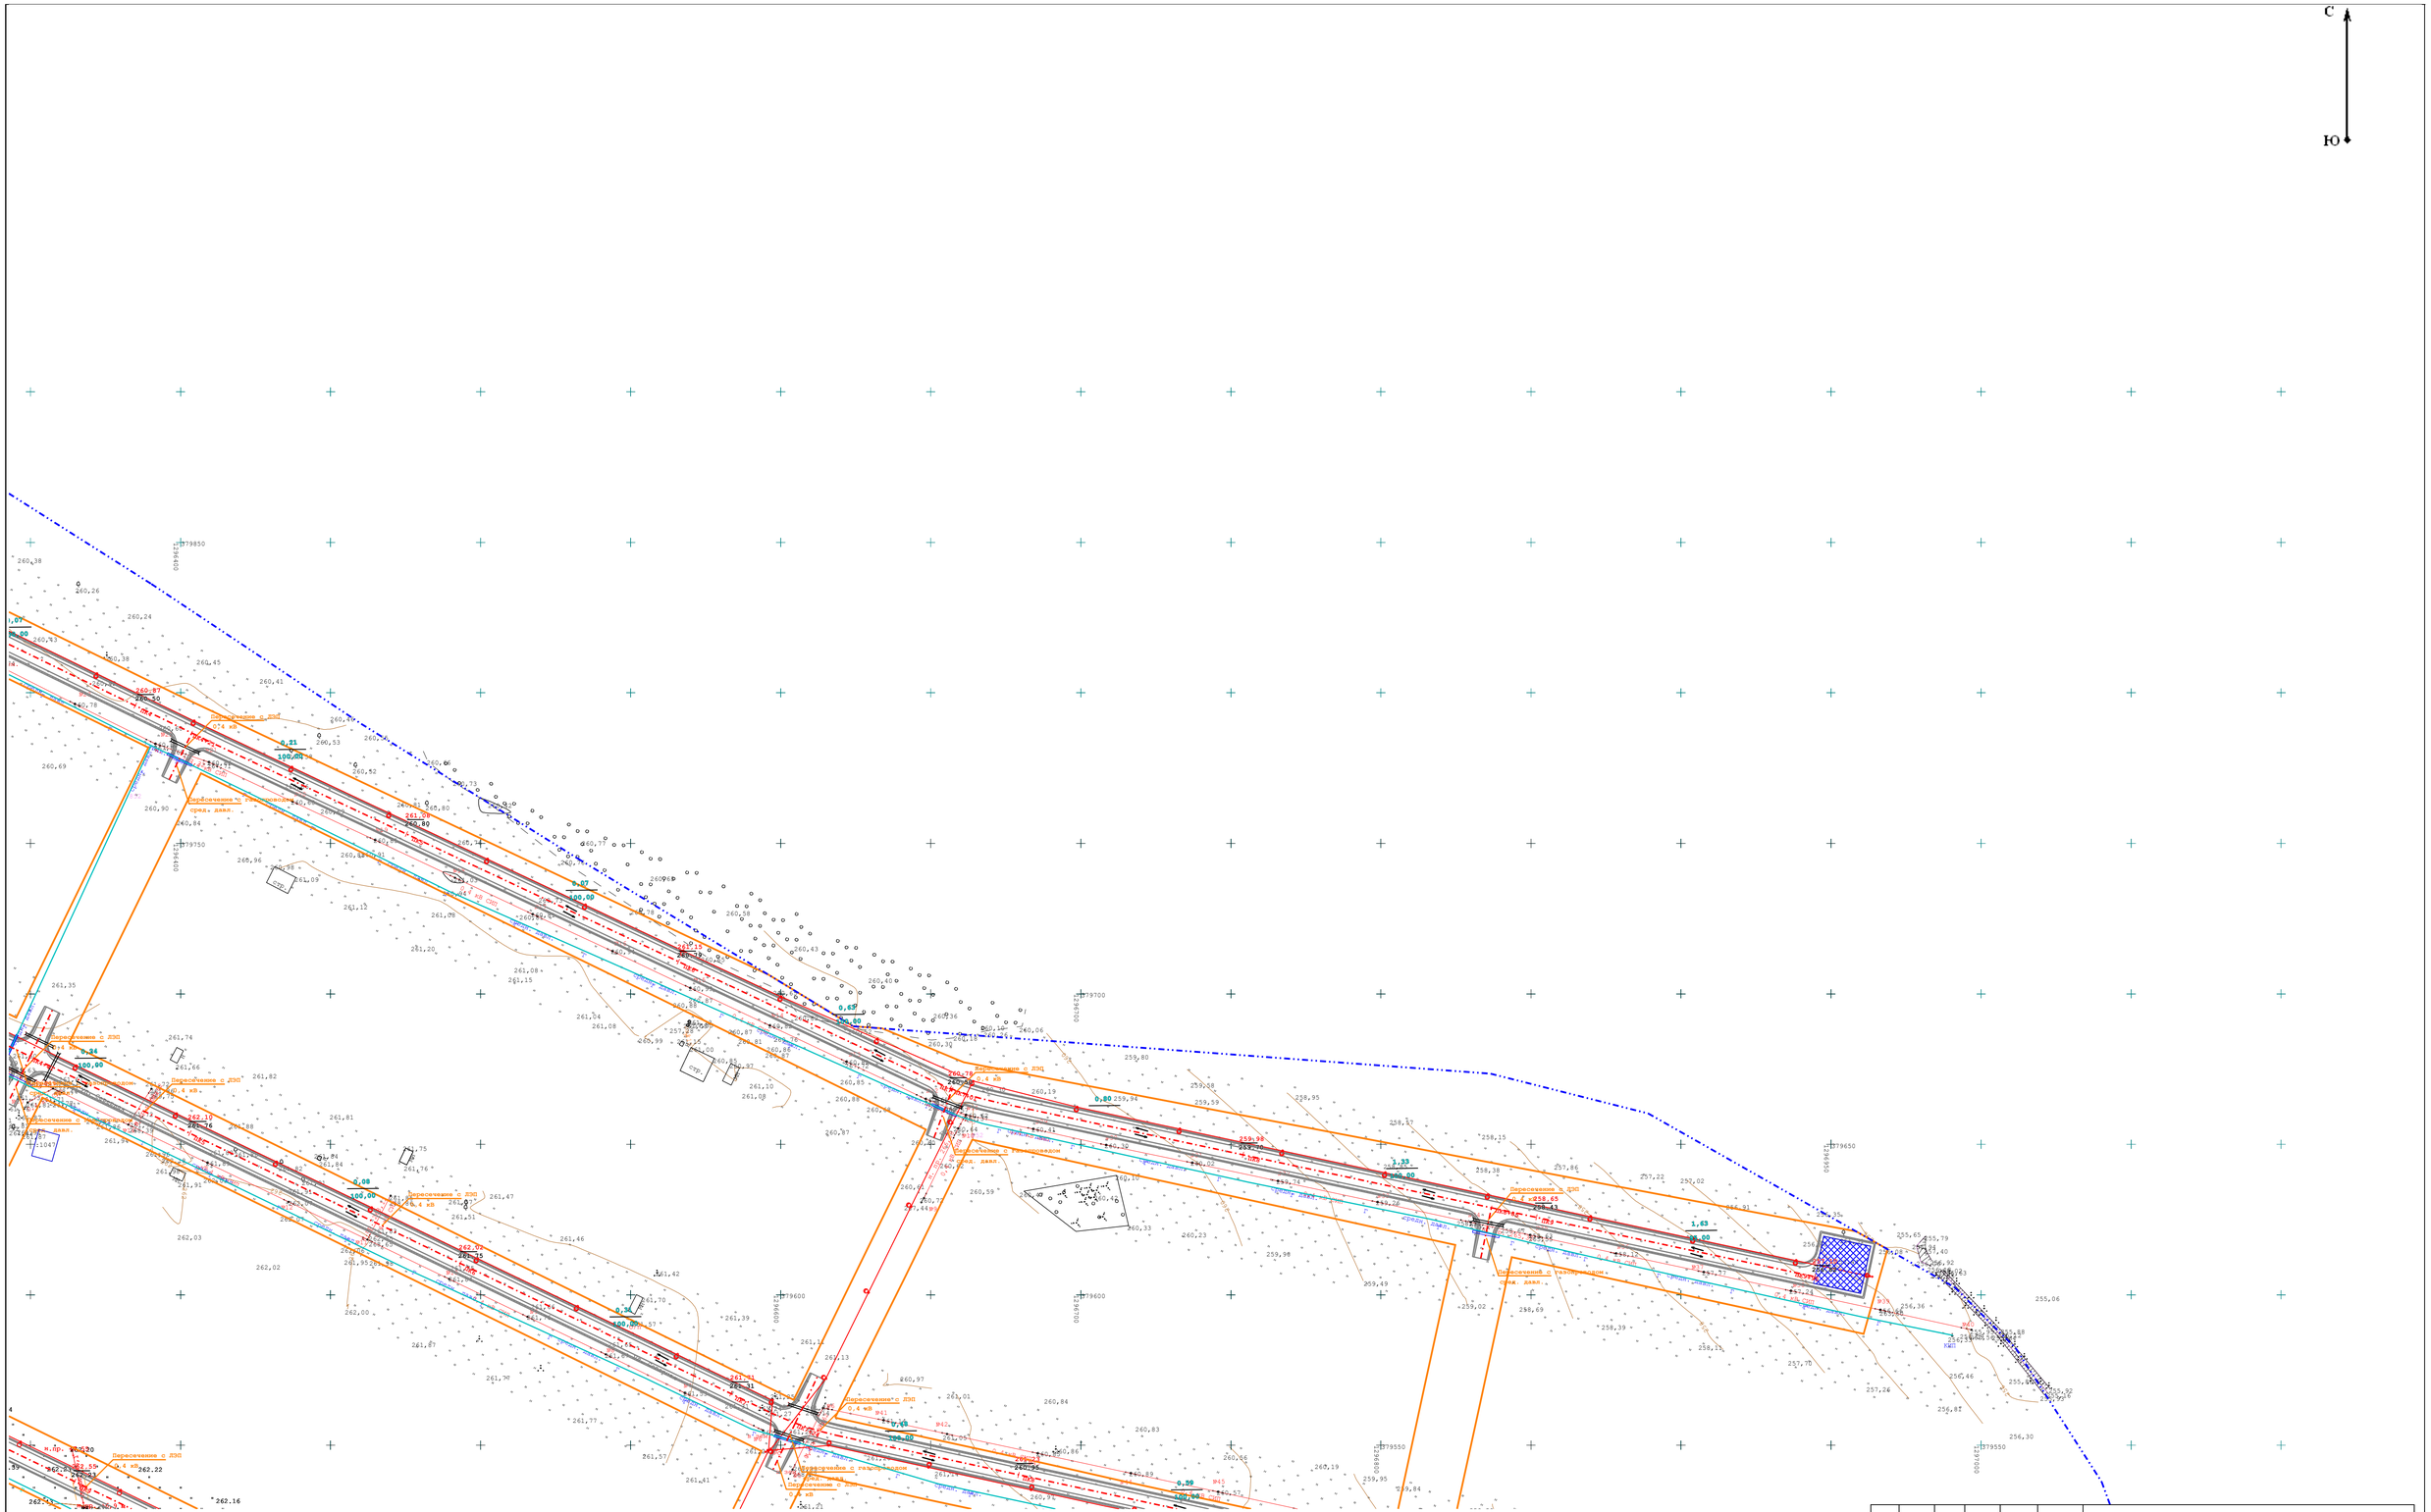
С
Ю
Пересечение с ЛЭП
0,4 кВ
Пересечение с газопроводом
сред. давл.
Пересечение с газопроводом
низ. давл.
Пересечение с ЛЭП
10 кВ
Пересечение с ЛЭП
0,4 кВ
Пересечение с ЛЭП
0,4 кВ
Пересечение с ЛЭП
0,4

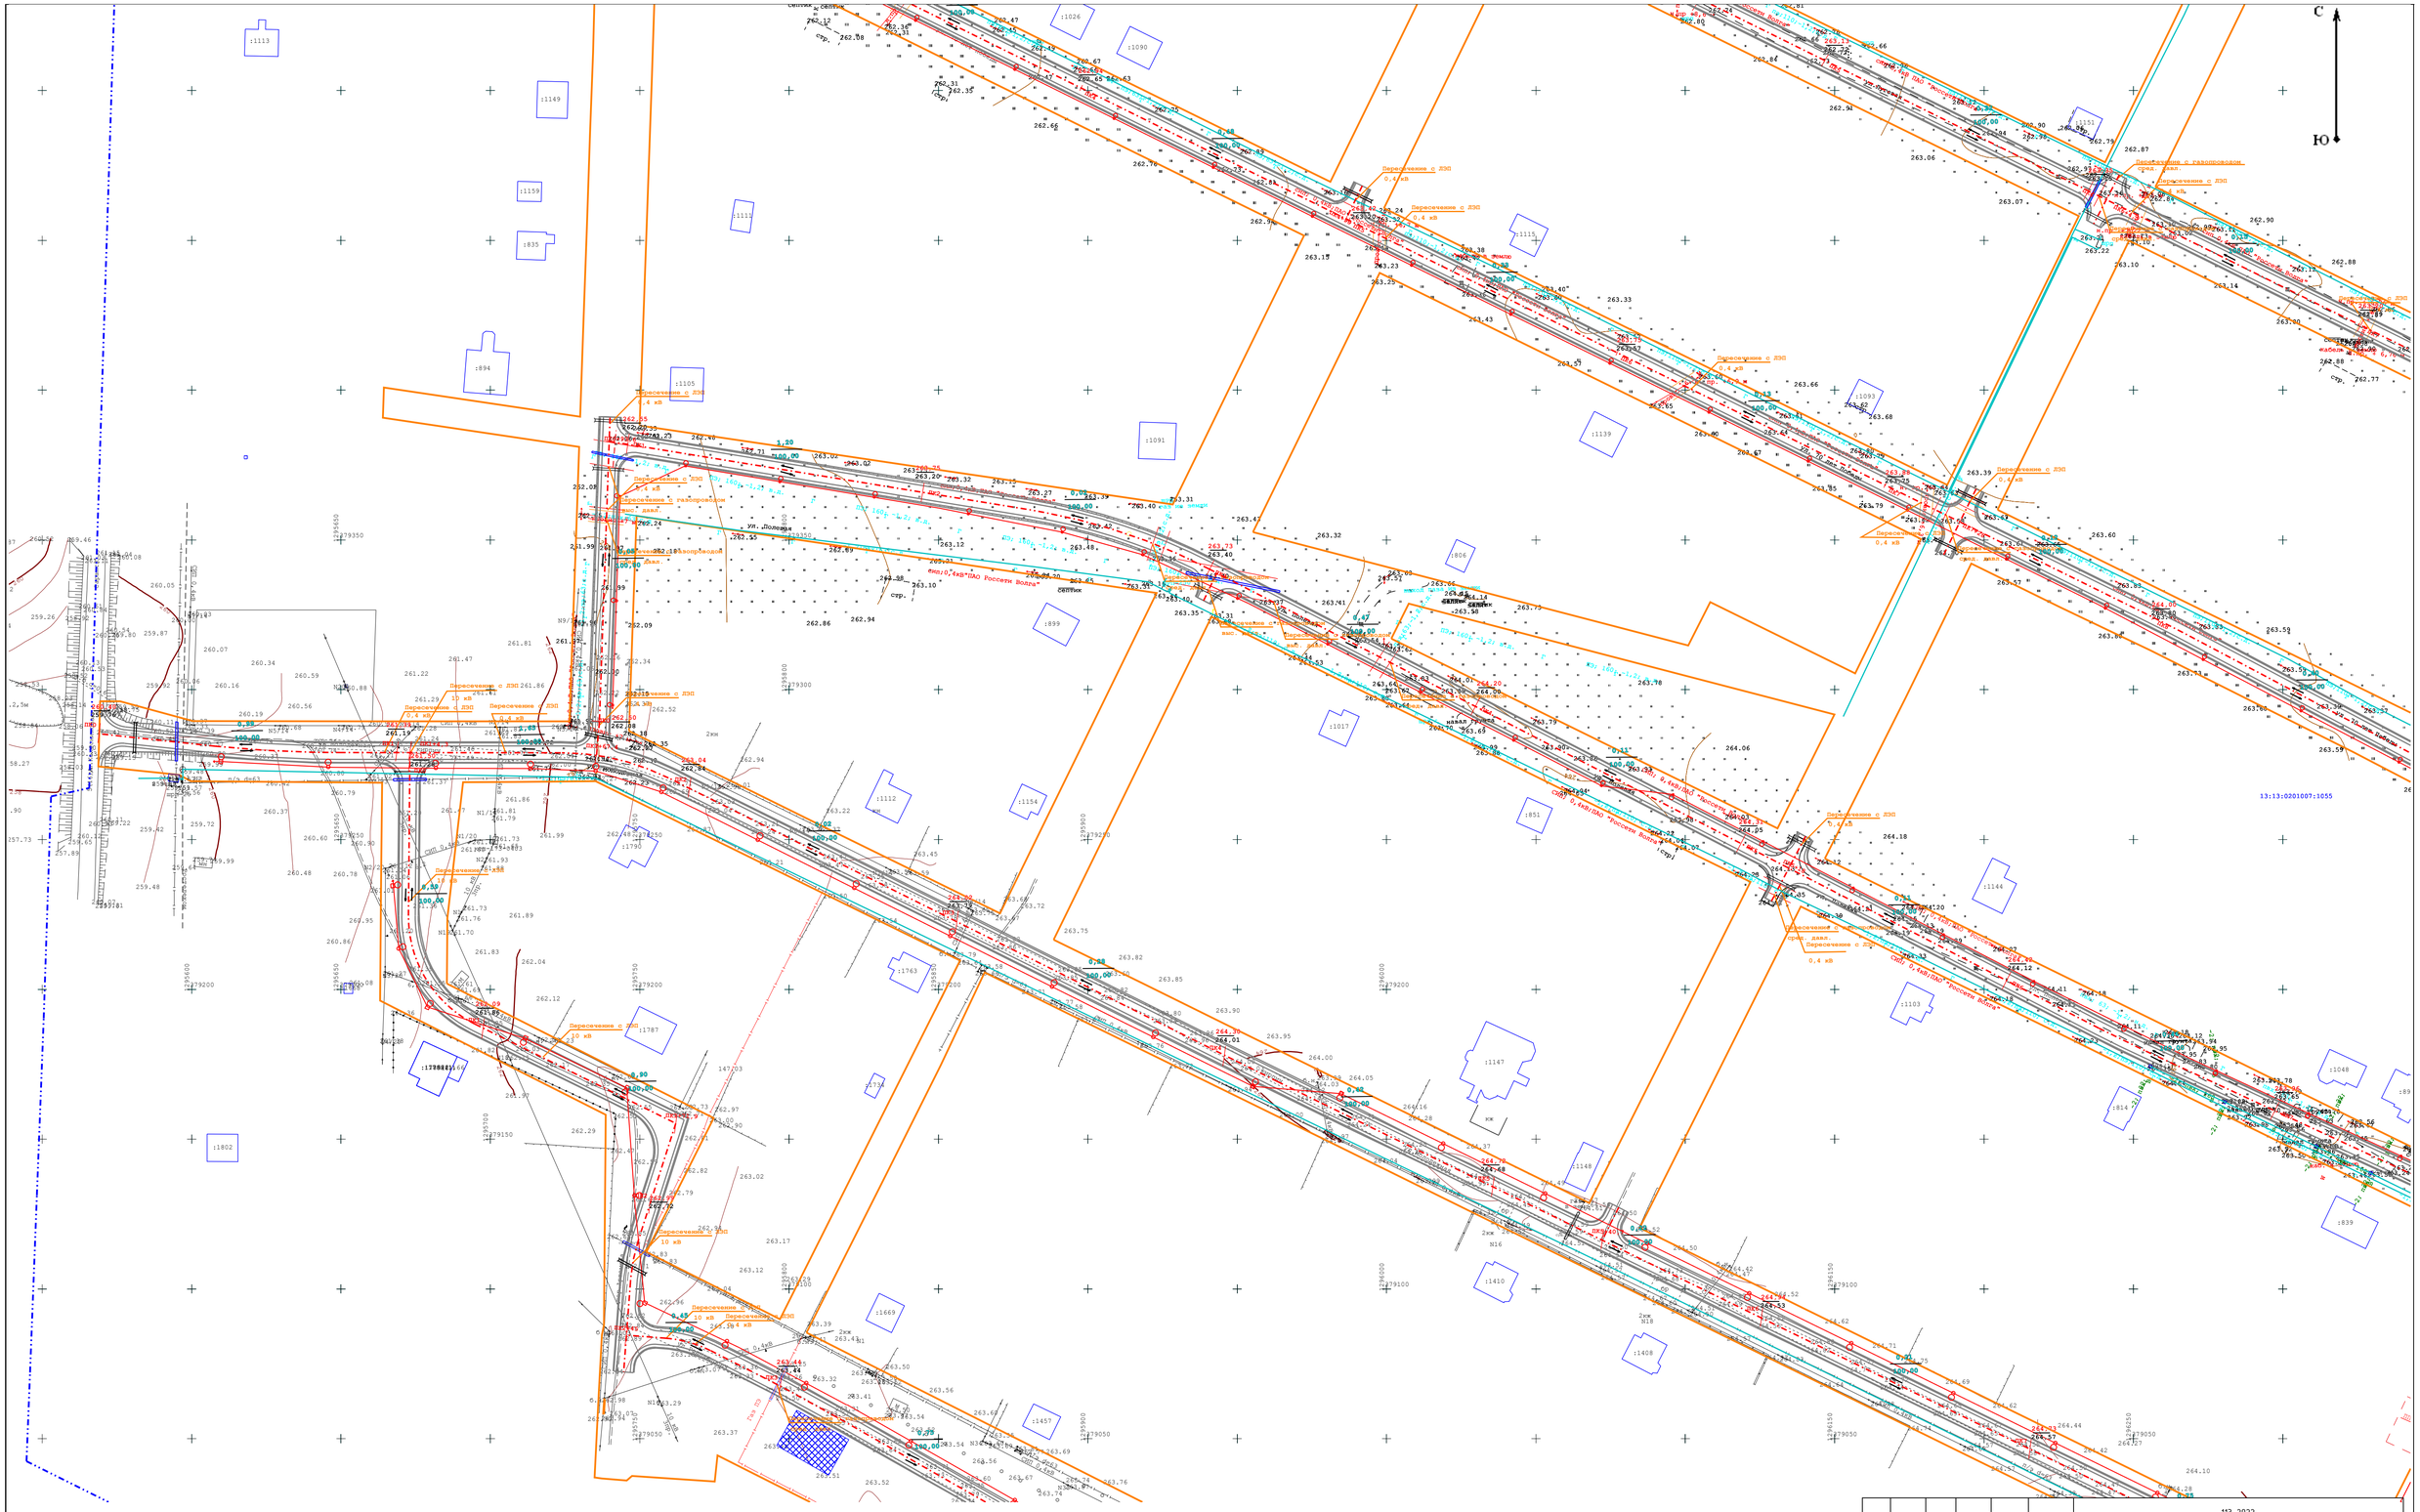
С
Ю
Пересечение с ЛЭП
0,4 кВ
10 кВ
Пересечение с газопроводом
Пересечение с водопроводом
Пересечение с кабелем
ул. Лесная
ул. Полевая
ул. Молодежная
ул. Родная
ул. Солнечная
ул. Северная
ул. Луговая
ул. 70 лет Победы
ВЛ 0,4кВ ПАО "Россети Волга"
ВЛ 10кВ ПАО "Россети Волга"
ВЛ 0,4кВ ПАО "Ростелеком"
ВЛ 0,4кВ ПАО "МТС"
ВЛ 0,4кВ ПАО "Мегафон"
ВЛ 0,4кВ ПАО "Вымпелком"
ВЛ 0,4кВ ПАО "Ростелеком"
ВЛ 0,4кВ ПАО "Ростелеком"
ВЛ 0,4кВ ПАО "Ростеле

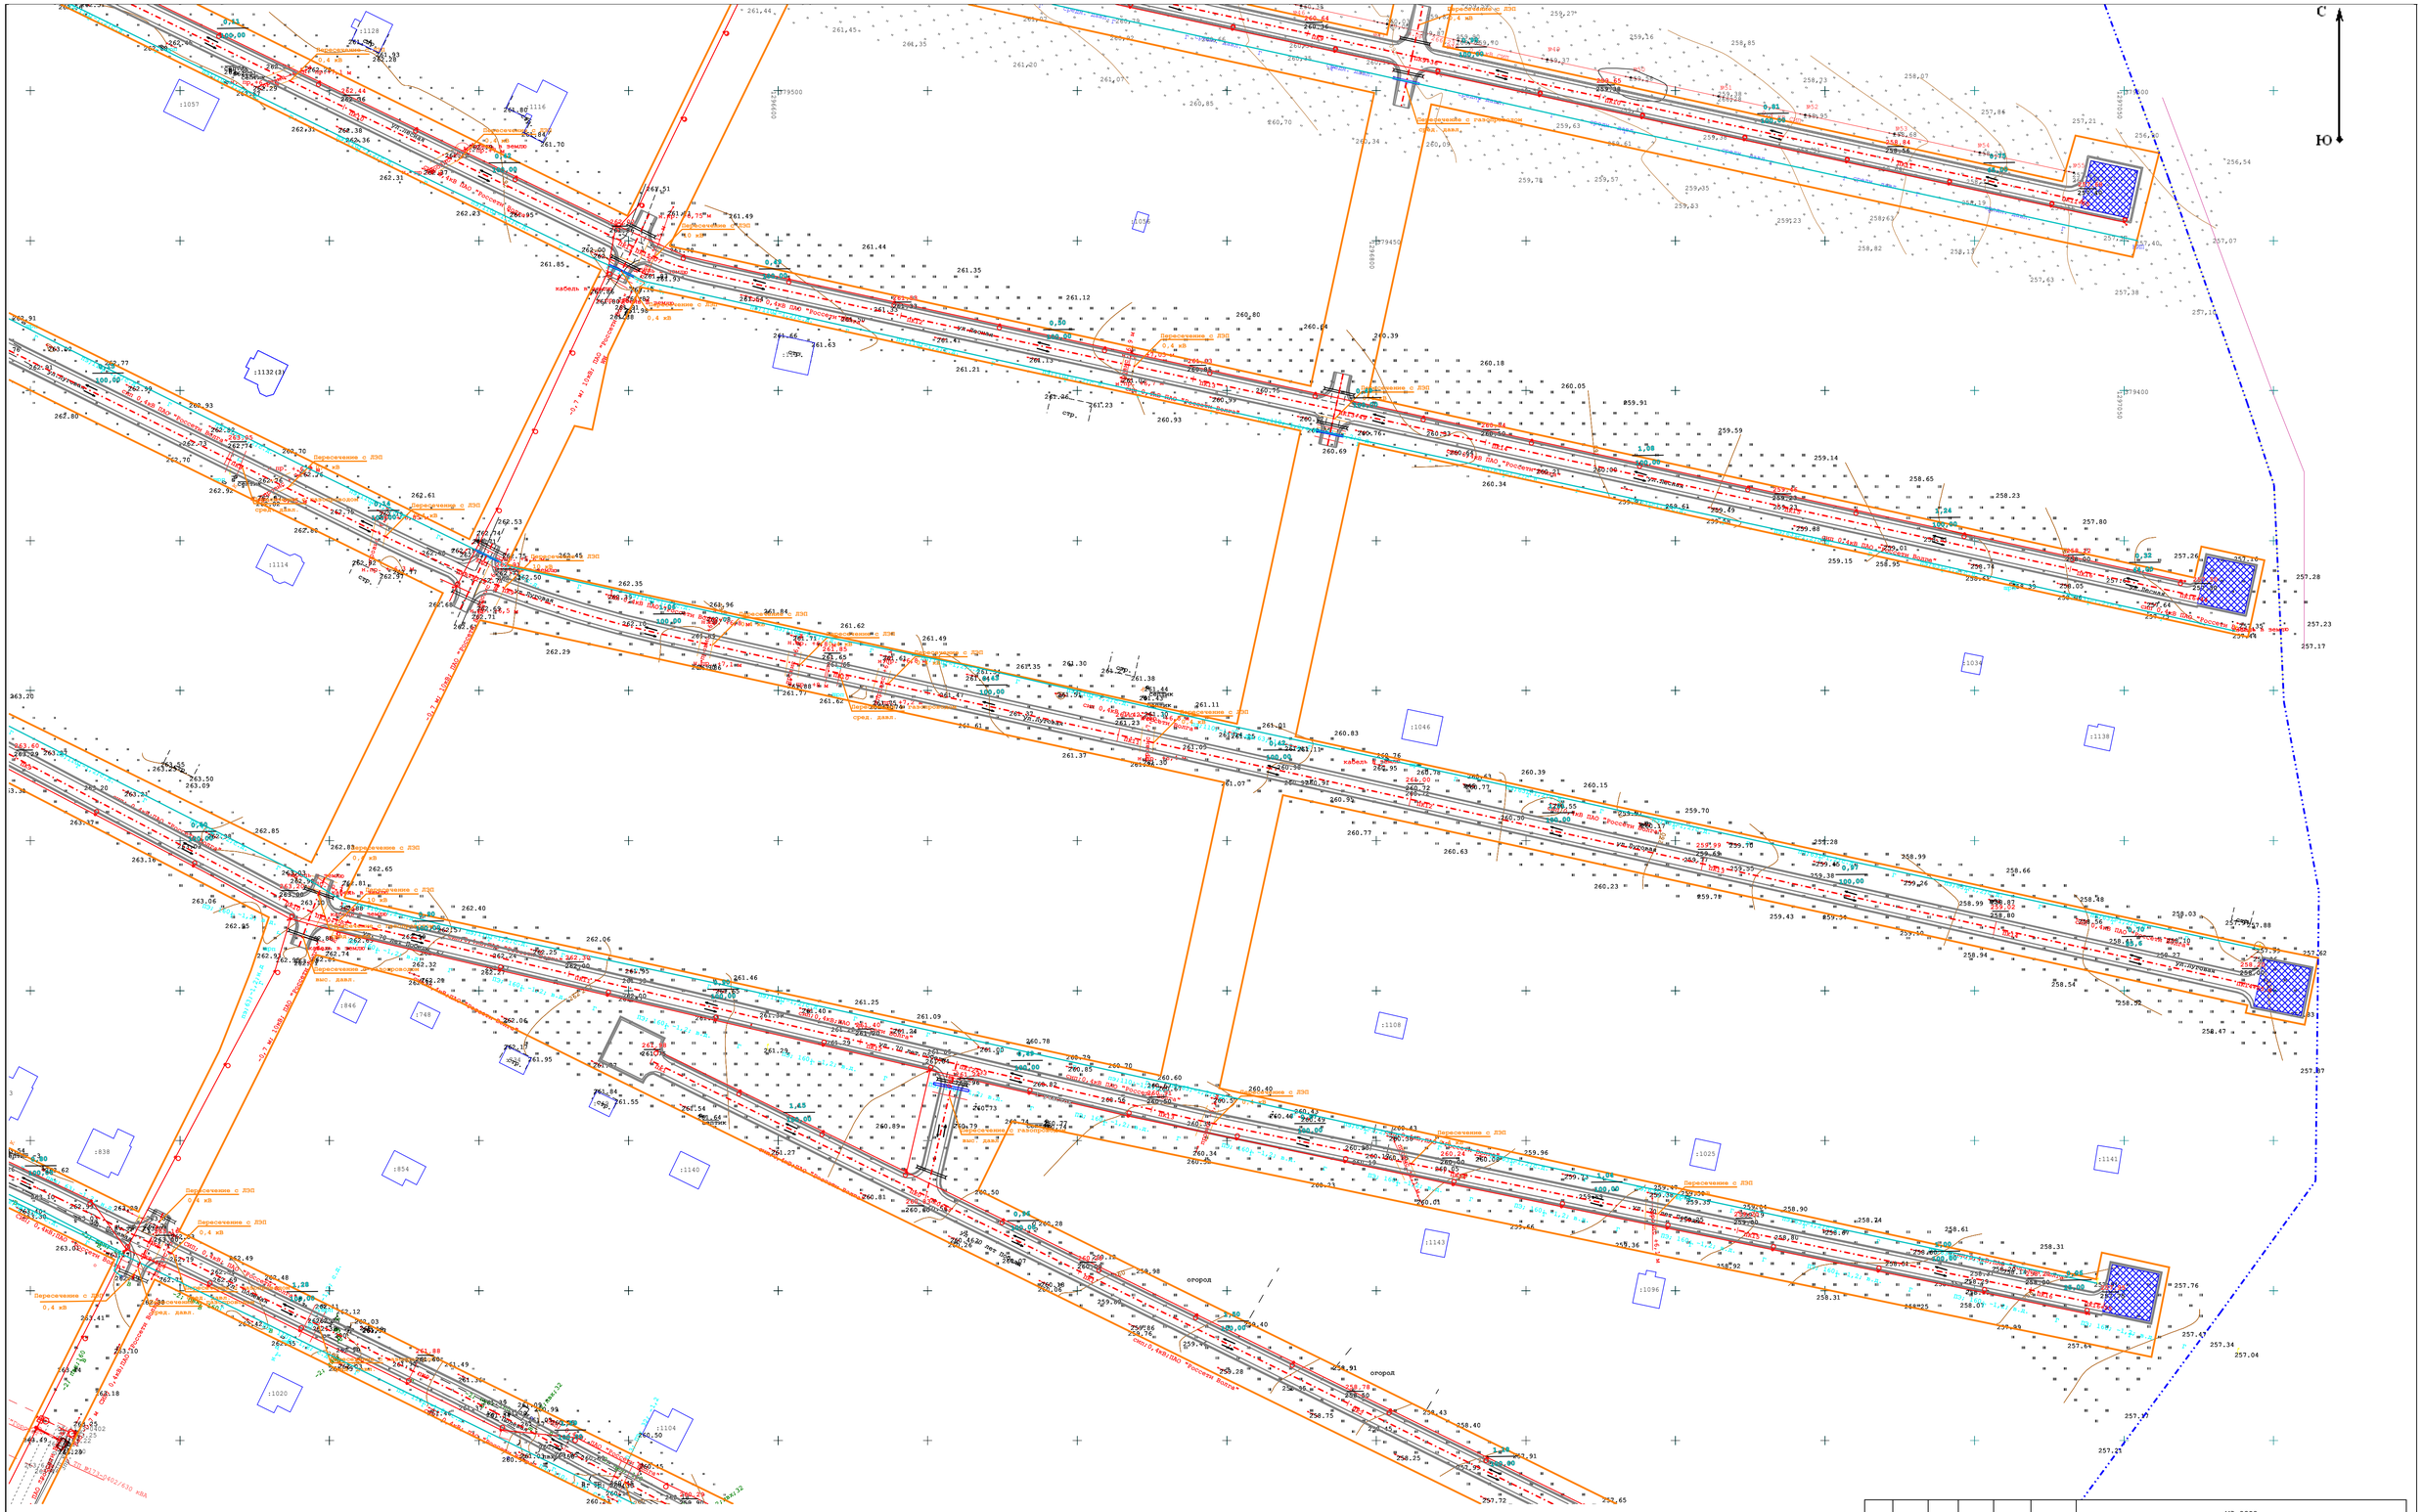
С
Ю
Пересечение с ЛЭП
0,4 кВ
Пересечение с кабелем
Пересечение с ВЛ
Пересечение с газопроводом
Пересечение с водопроводом
Пересечение с ж/д
Пересечение с ЛЭП 10 кВ
Пересечение с ЛЭП 35 кВ
Пересечение с ЛЭП 110 кВ
Пересечение с ЛЭП 220 кВ
Пересечение с ЛЭП 500 кВ
Пересечение с ЛЭП 750 кВ
Пересечение с ЛЭП 1150 кВ
Пересечение с ЛЭП 1500 кВ
Пересечение с ЛЭП 2200 кВ
Пересечение с ЛЭП 3300 кВ
Пересечение с ЛЭП 4500 кВ
Пересечение с ЛЭП 6600 кВ
Пересечение с ЛЭП 9000 кВ
Пересечение с ЛЭП 11500 кВ
Пересечение с ЛЭП 15000 кВ
Пересечение с ЛЭП 22000 кВ
Пересечение с ЛЭП 33000 кВ
Пересечение с ЛЭП 45000 кВ
Пересечение с ЛЭП 66000 кВ
Пересечение с ЛЭП 90000 кВ
Пересечение с ЛЭП 115000 кВ
Пересечение с ЛЭП 150000 кВ
Пересечение с ЛЭП 220000 кВ
Пересечение с ЛЭП 330000 кВ
Пересечение с ЛЭП 450000 кВ
Пересечение с ЛЭП 660000 кВ
Пересечение с ЛЭП 330000000000000000000000000000000000000000000000000000000000000

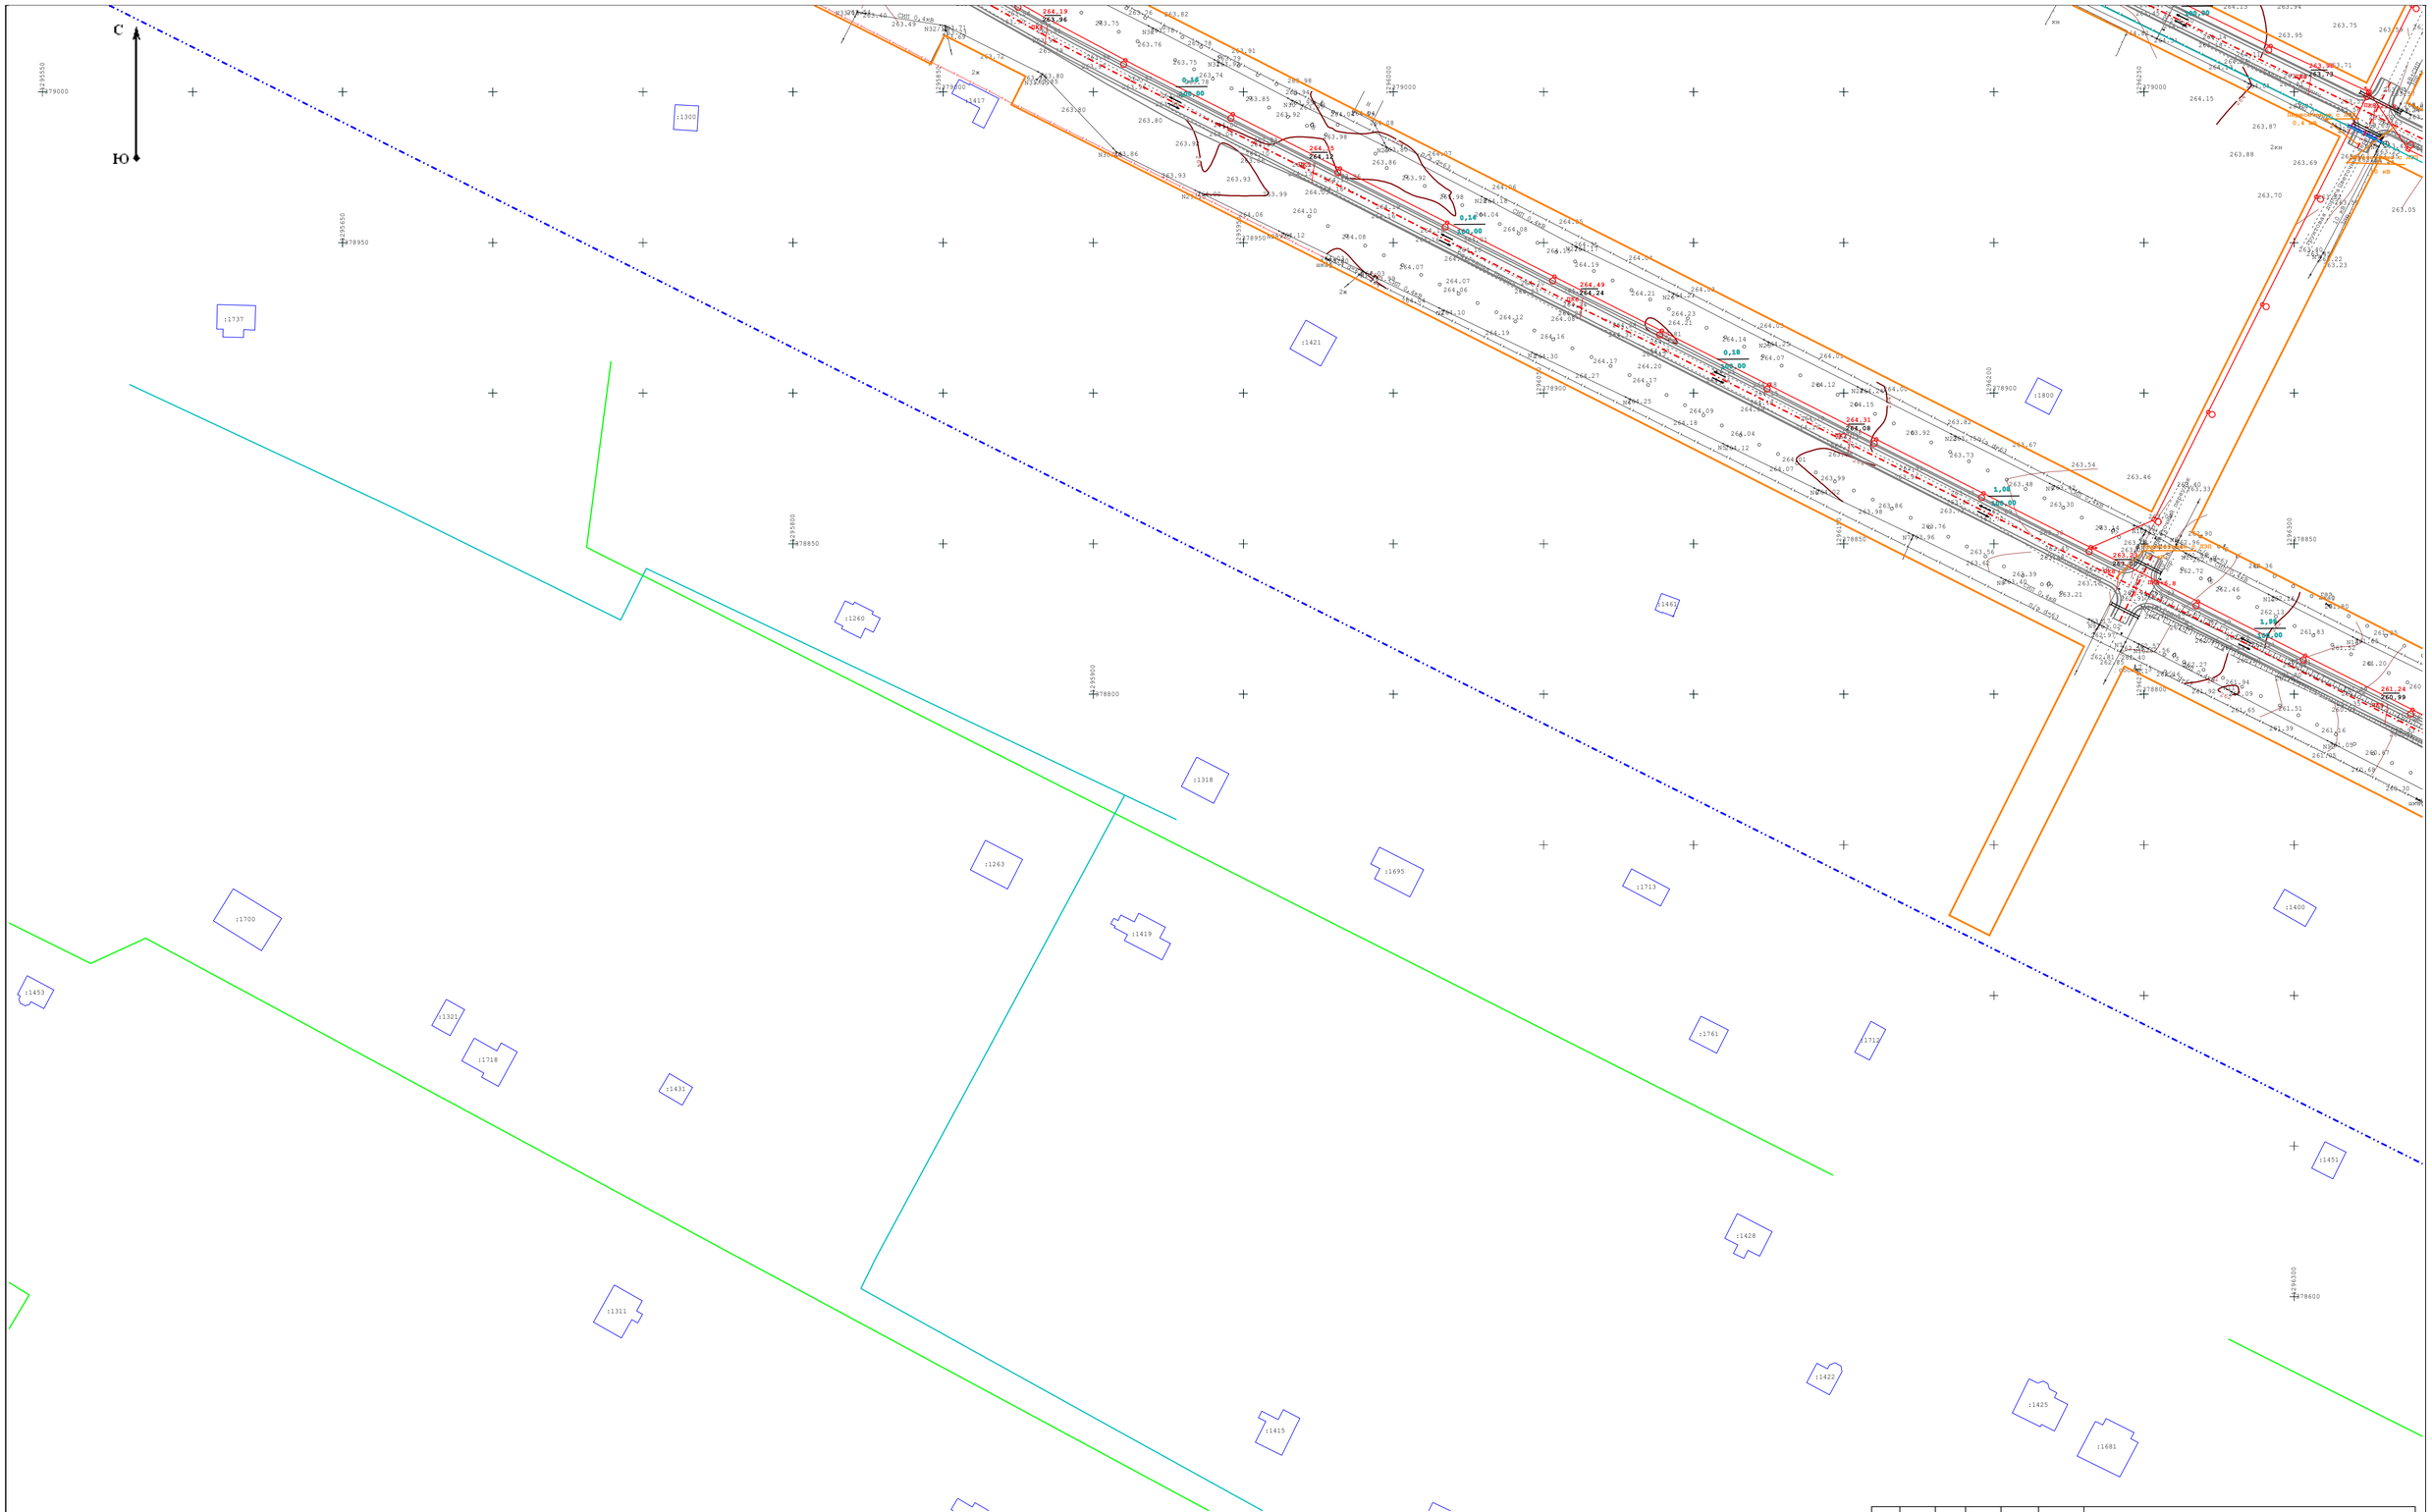

Условные обозначения:

- Список условных обозначений приведен на листе ПП-4 (обзорный чертеж)

						113-2022		
						Проект планировки территории и проект межевания территории под автомобильные дороги и инженерные коммуникации по ул. 70 лет Победы, ул. Луговая, ул. Лесная, ул. Северная, ул. Солнечная, ул. Полевая, ул. Молодежная, ул. Родная в с. Булгаково Булгаковского сельского поселения Кочкуровского муниципального района Республики Мордовия			
Изм.	Кол.уч.	Лист	№док.	Подп.	Дата			
Разраб.		Максимовская О.В.			20.10.22	ПРОЕКТ ПЛАНИРОВКИ ТЕРРИТОРИИ ЛИНЕЙНОГО ОБЪЕКТА. МАТЕРИАЛЫ ПО ОБОСНОВАНИЮ	Стадия	Лист	Листов
							ПП-4	5	6
ГИП		Максимова Ю.А.			20.10.22	Схема организации улично-дорожной сети и движения транспорта. Схема вертикальной планировки территории, инженерной подготовки и инженерной защиты территории. Схема конструктивных и планировочных решений М 1:1000	«АгроземПроект»		

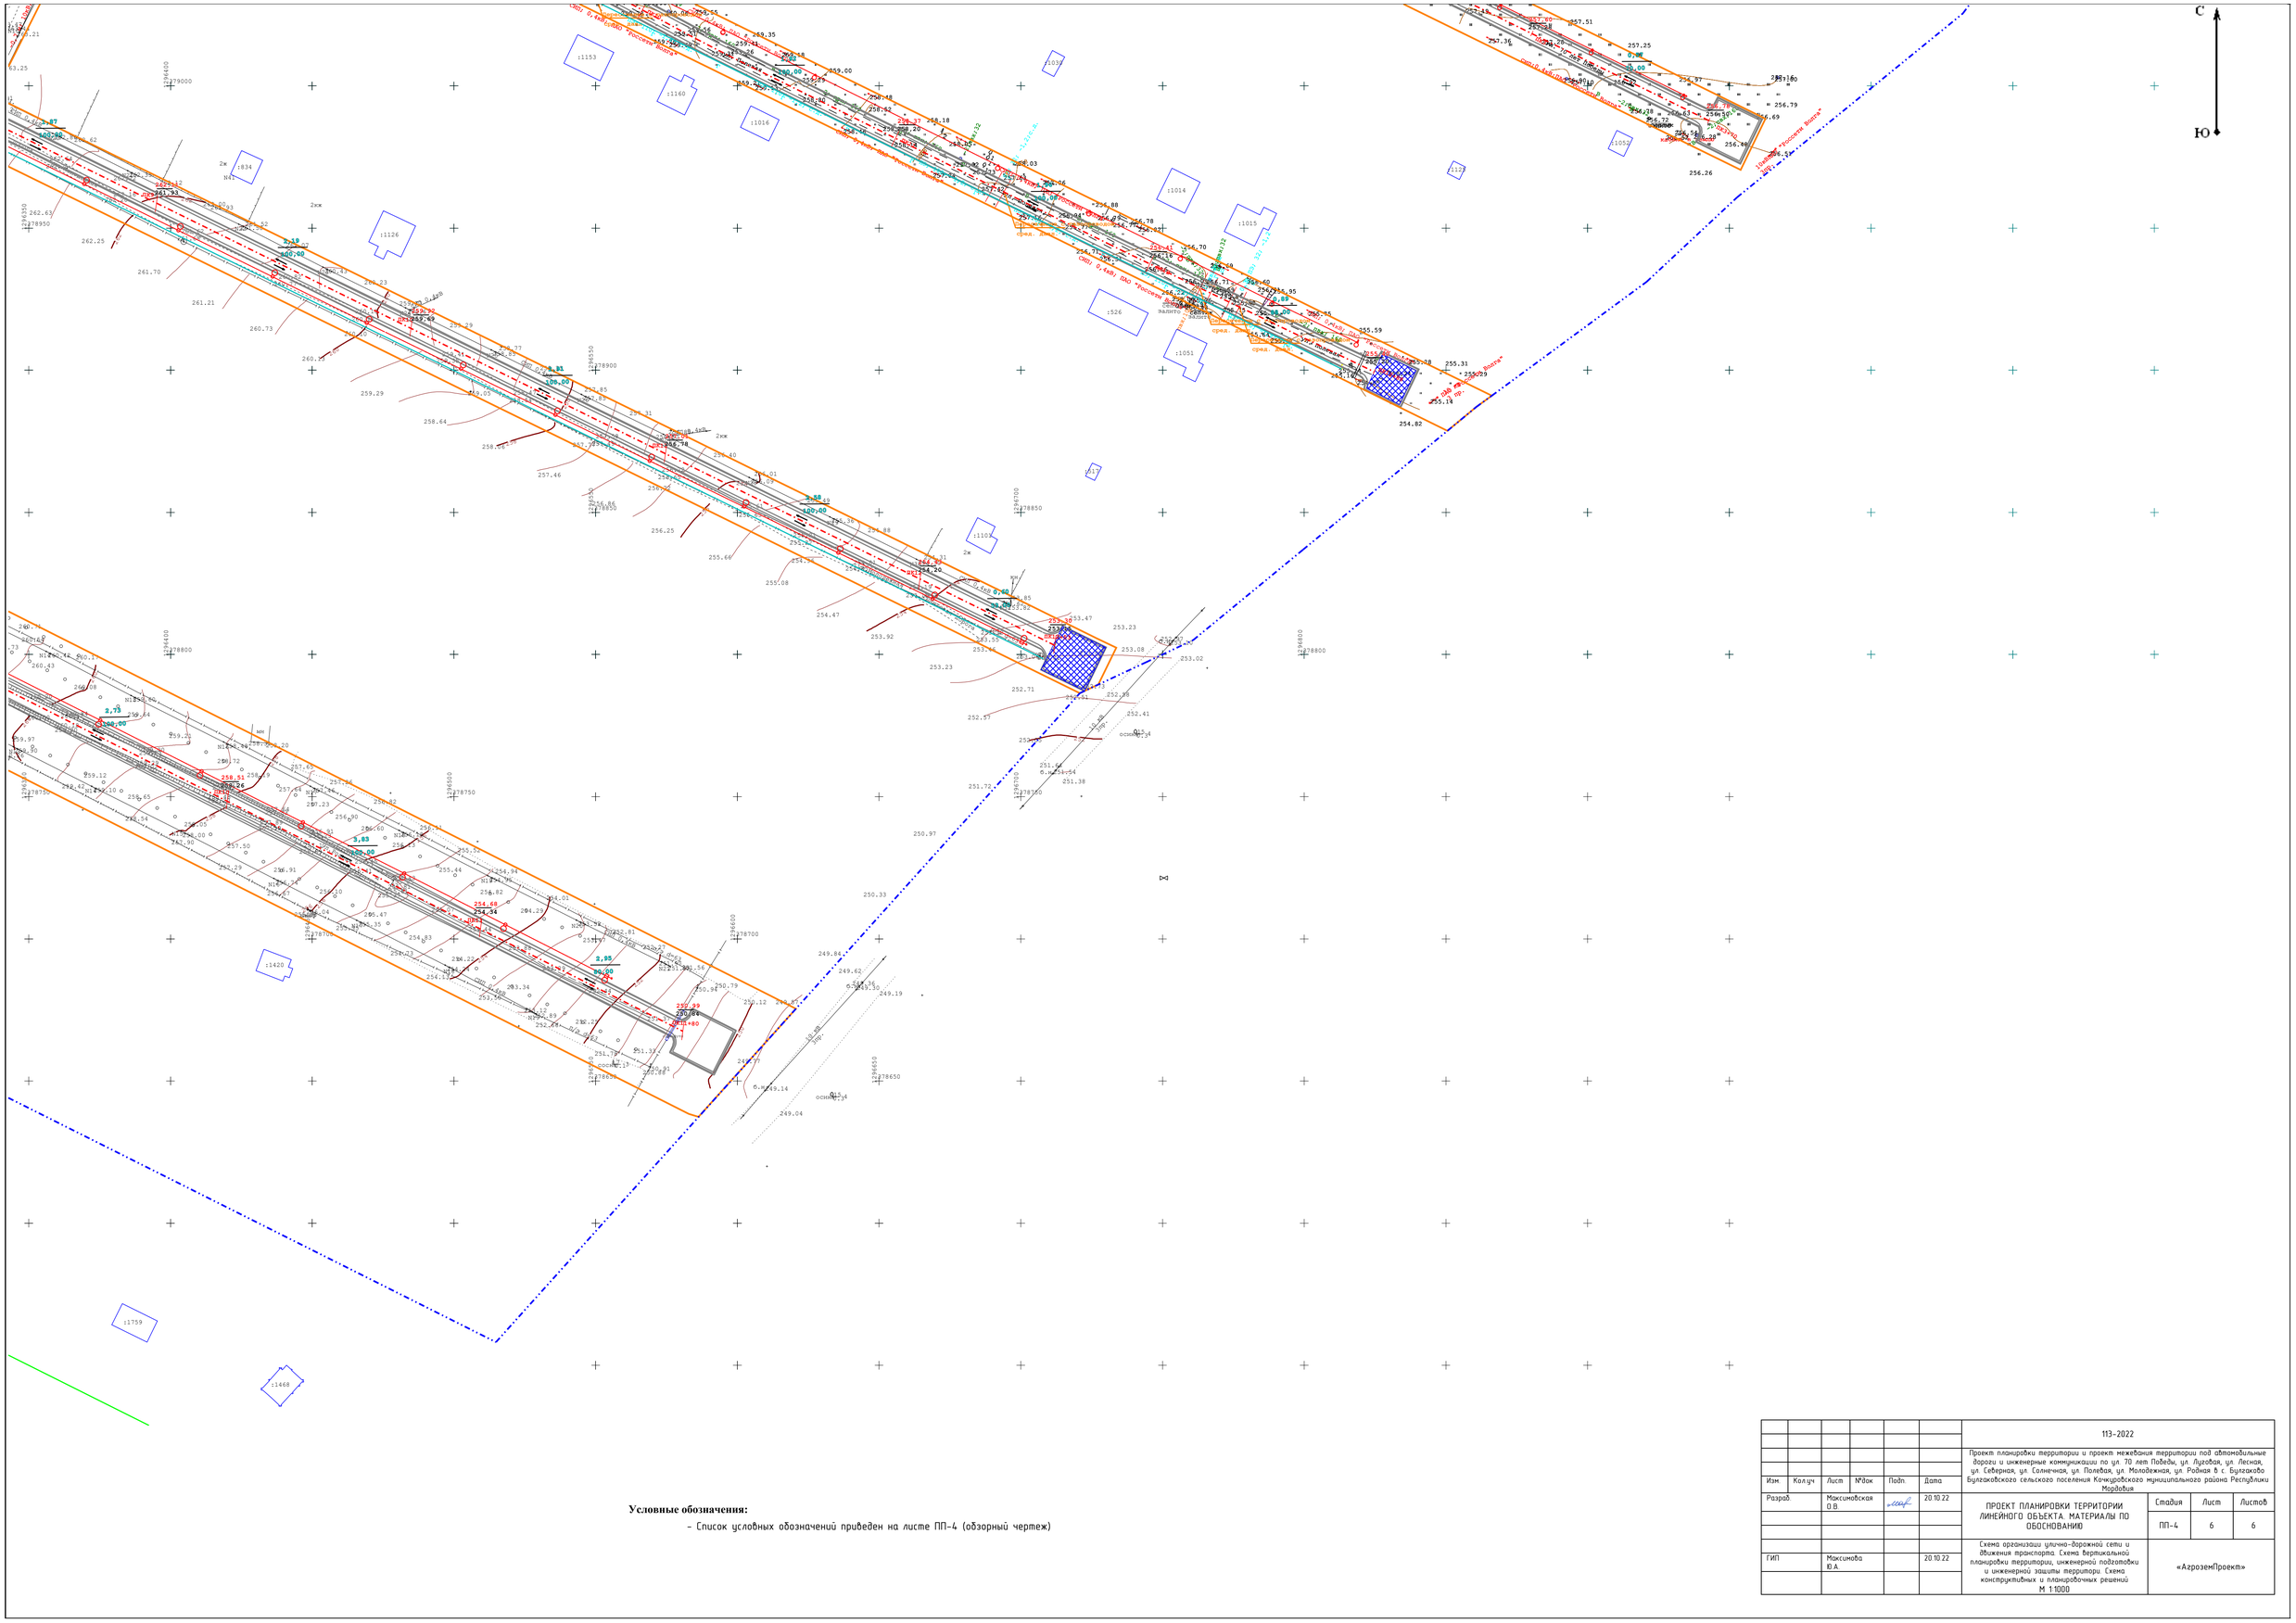
С
Ю
ул. Лесная
ул. Родная
ул. Молодежная
ул. Полевая
ул. Луговая
ул. Солнечная
ул. Северная
ул. 70 лет Победы
Подъезд к "Русская Волга"
Подъезд к "Русская Волга" 2
Подъезд к "Русская Волга" 3
Подъезд к "Русская Волга" 4
Подъезд к "Русская Волга" 5
Подъезд к "Русская Волга" 6
Подъезд к "Русская Волга" 7
Подъезд к "Русская Волга" 8
Подъезд к "Русская Волга" 9
Подъезд к "Русская Волга"

ОБЗОРНЫЙ ЧЕРТЕЖ

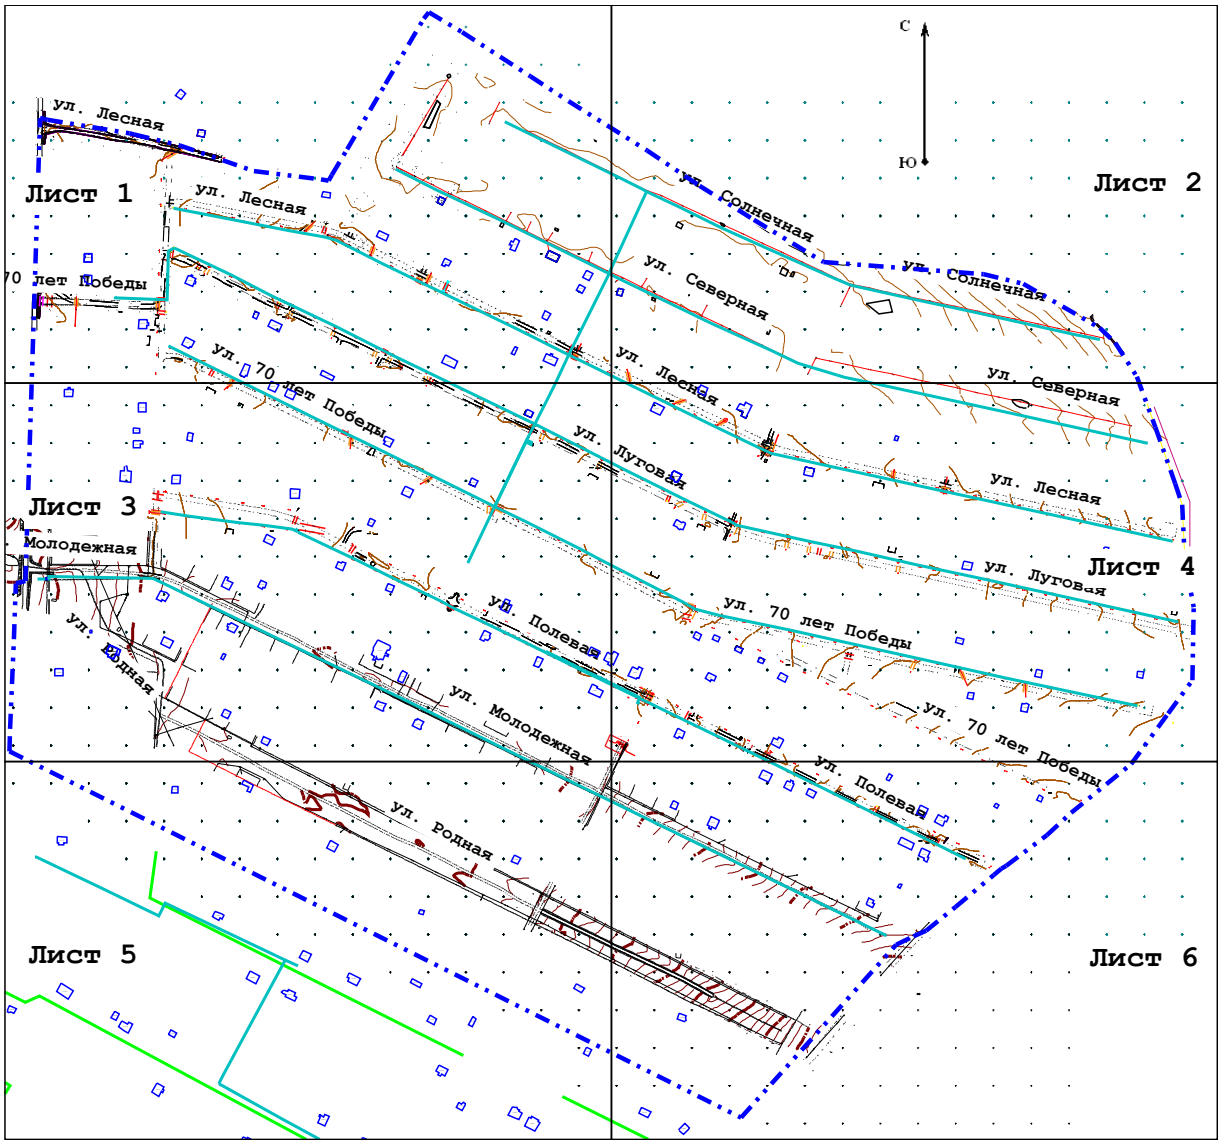

Условные обозначения:

- Граница территории, в отношении которой осуществляется подготовка проекта планировки территории
- Ж — Индивидуальный жилой дом
- Н — Хозяйственная постройка
- :752 — Граница и кадастровый номер объекта капитального строительства, сведения о котором содержатся в ЕГРН
- Линии электроснабжения
- Г — Газопровод подземный низкого/среднего давления
- В — Водопровод
- ВОЛС — Кабель связи

						113-2022		
						Проект планировки территории и проект межевания территории под автомобильные дороги и инженерные коммуникации по ул. 70 лет Победы, ул. Луговая, ул. Лесная, ул. Северная, ул. Солнечная, ул. Полевая, ул. Молодежная, ул. Родная в с. Булгаково Булгаковского сельского поселения Кочкуровского муниципального района Республики Мордовия		
Изм.	Кол.уч	Лист	№док	Подп.	Дата			
Разраб.		Максимовская О.В.			20.10.22	ПРОЕКТ ПЛАНИРОВКИ ТЕРРИТОРИИ ЛИНЕЙНОГО ОБЪЕКТА. МАТЕРИАЛЫ ПО ОБОСНОВАНИЮ	Стадия	Лист	Листов
							ПП-5	-	-
ГИП		Максимова Ю.А.			20.10.22	Результаты инженерно-геодезических изысканий (обзорный чертеж) М 1:10000	«АгроземПроект»		

С

Ю

Условные обозначения:

– Список условных обозначений приведен на листе ПП-5 (обзорный чертеж)

						113-2022	
Изм.	Кол.уч.	Лист	№док.	Подп.	Дата	Проект планировки территории и проект межевания территории под автомобильные дороги и инженерные коммуникации по ул. 70 лет Победы, ул. Луговая, ул. Лесная, ул. Северная, ул. Солнечная, ул. Полевая, ул. Молодежная, ул. Родная в с. Булгаково Булгаковского сельского поселения Кочкуровского муниципального района Республики Мордовия	
Разраб.		Максимовская О.В.			20.10.22	ПРОЕКТ ПЛАНИРОВКИ ТЕРРИТОРИИ ЛИНЕЙНОГО ОБЪЕКТА. МАТЕРИАЛЫ ПО ОБОСНОВАНИЮ	Стадия: ПП-5 / Лист: 1 / Листов: 6
ГИП		Максимова Ю.А.			20.10.22	Результаты инженерно-геодезических изысканий М 1:1000	«АэроземПроект»

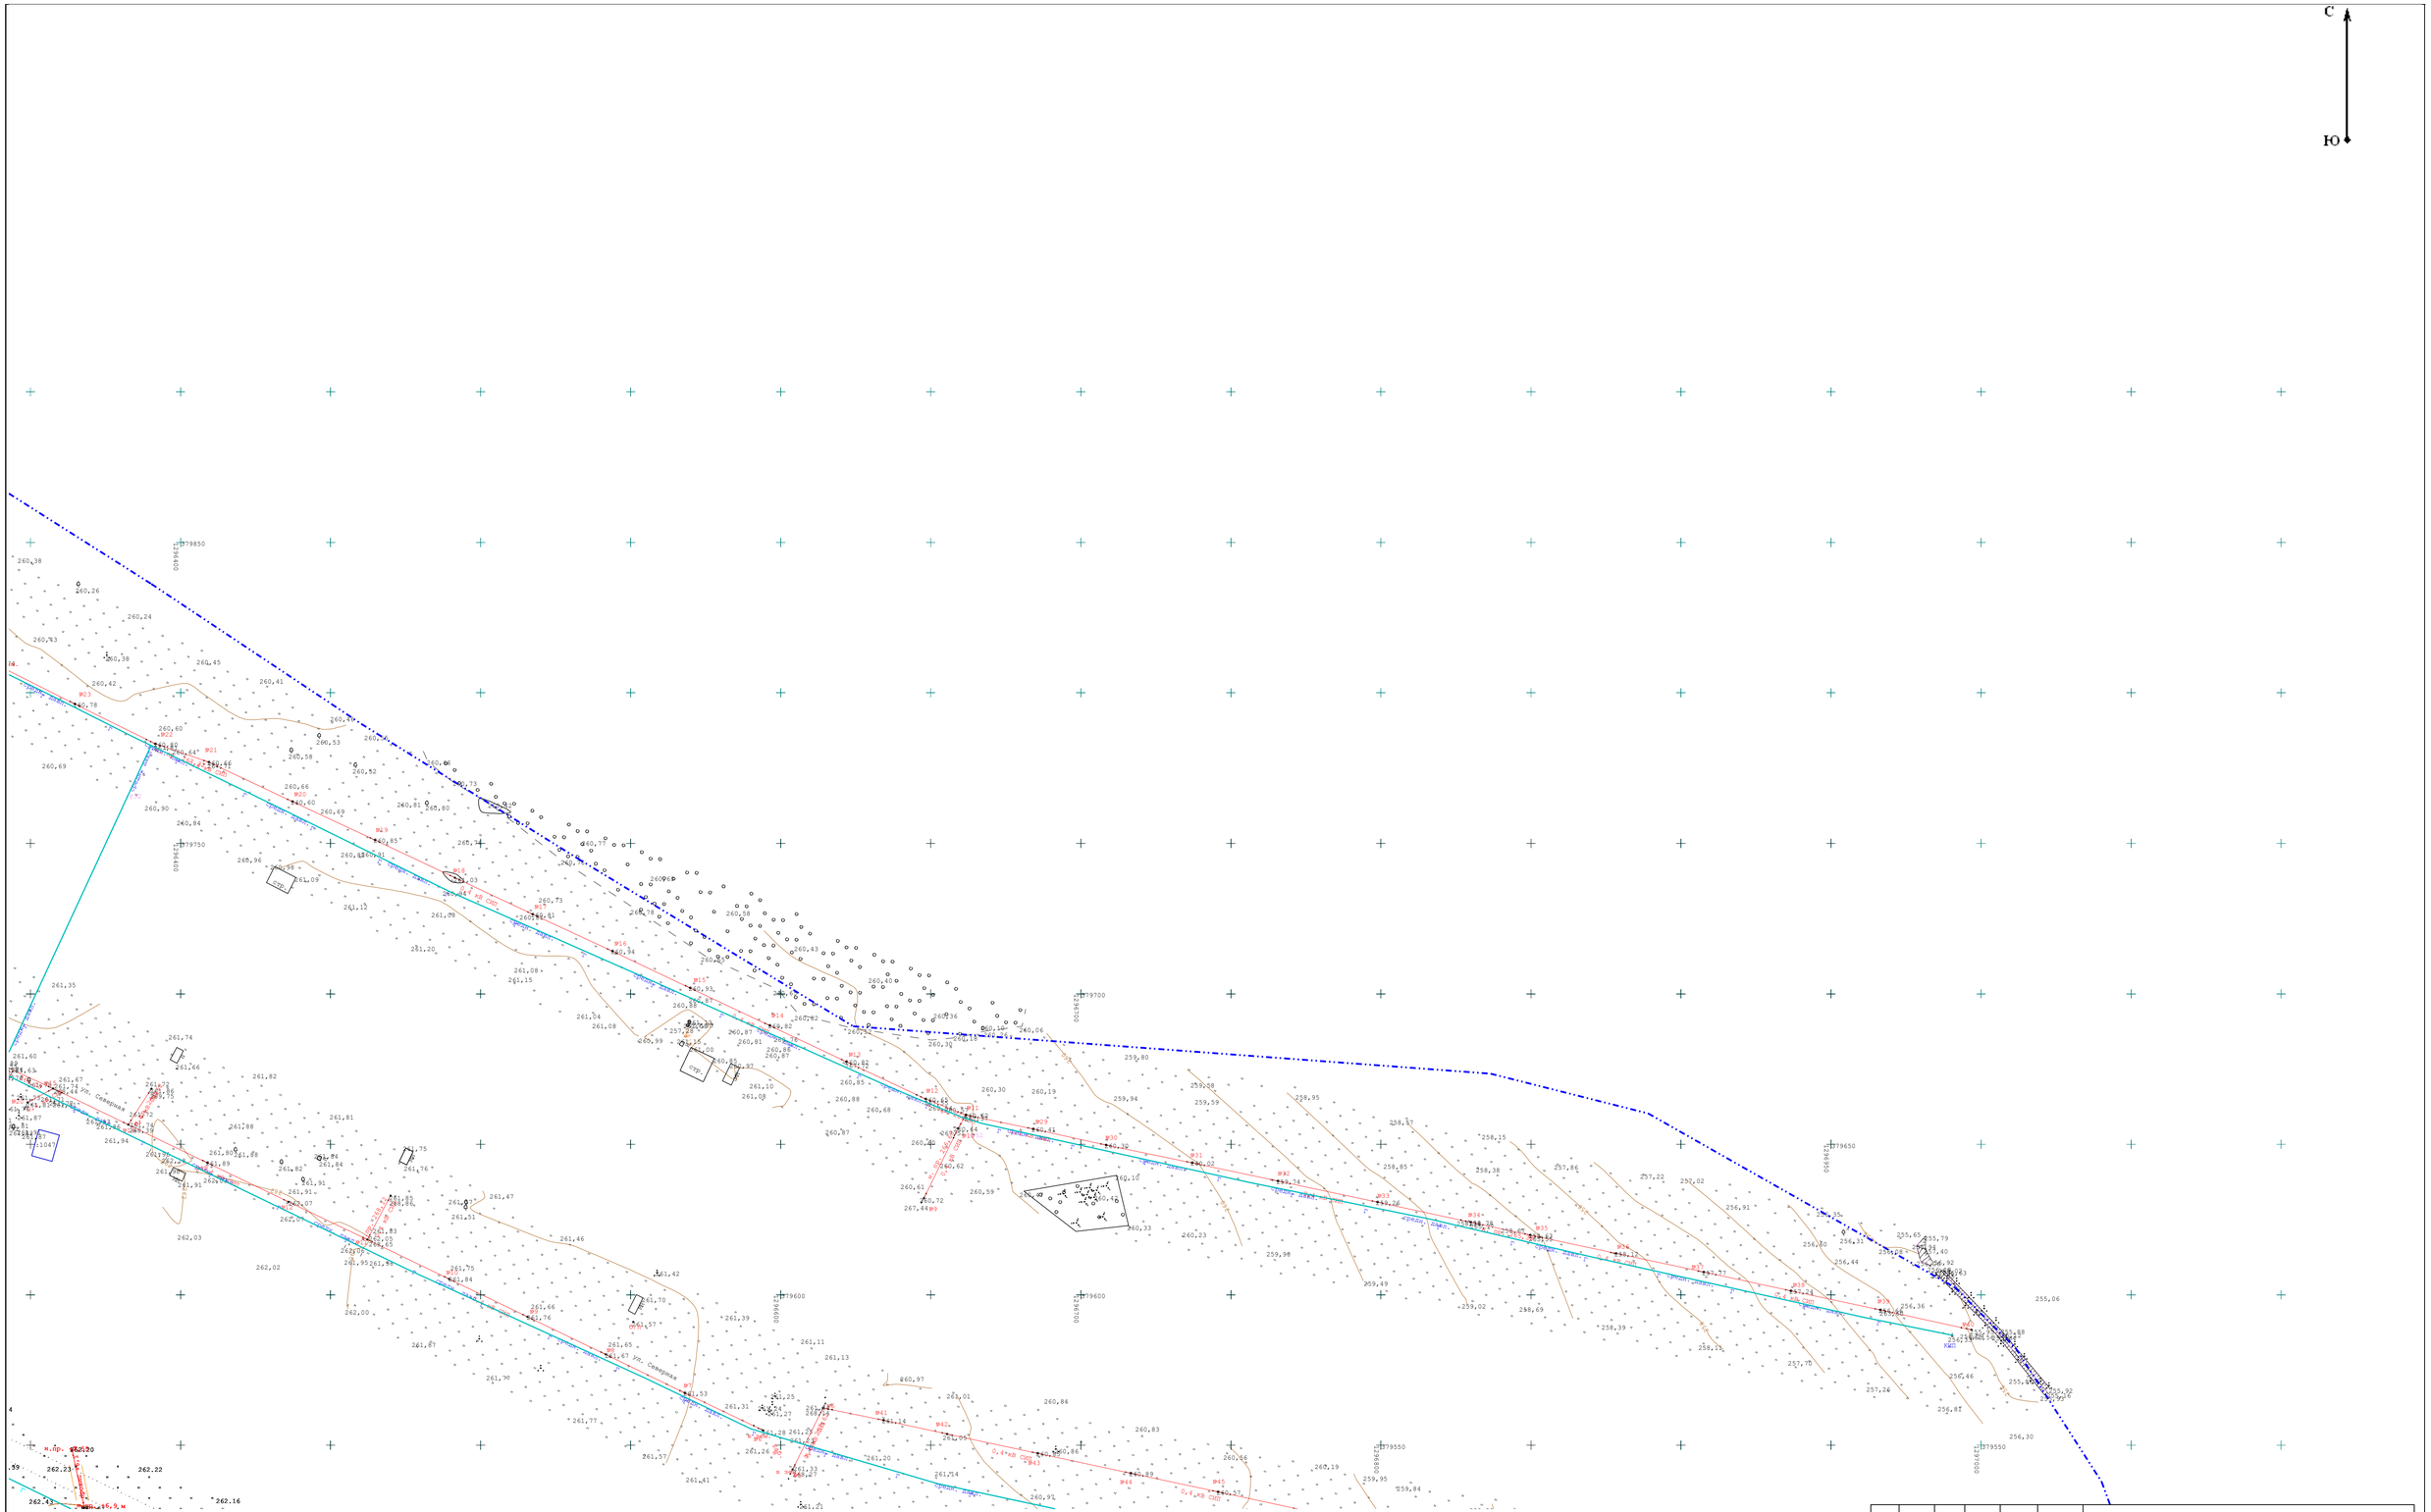
С
Ю
ул. Северная
ул. Северная
ул. Северная

Условные обозначения:

- Список условных обозначений приведен на листе ПП-5 (обзорный чертеж)

						113-2022	
						Проект планировки территории и проект межевания территории под автомобильные дороги и инженерные коммуникации по ул. 70 лет Победы, ул. Луговая, ул. Лесная, ул. Северная, ул. Солнечная, ул. Полевая, ул. Молодежная, ул. Родная в с. Булгаково Булгаковского сельского поселения Кочкуровского муниципального района Республики Мордовия		
Изм.	Кол.уч	Лист	№док	Подп.	Дата		
Разраб.		Максимовская О.В.			20.10.22	ПРОЕКТ ПЛАНИРОВКИ ТЕРРИТОРИИ ЛИНЕЙНОГО ОБЪЕКТА. МАТЕРИАЛЫ ПО ОБОСНОВАНИЮ	Стадия: ПП-5 / Лист: 3 / Листов: 6
ГИП		Максимова Ю.А.			20.10.22	Результаты инженерно-геодезических изысканий М 1:1000	«АэроземПроект»

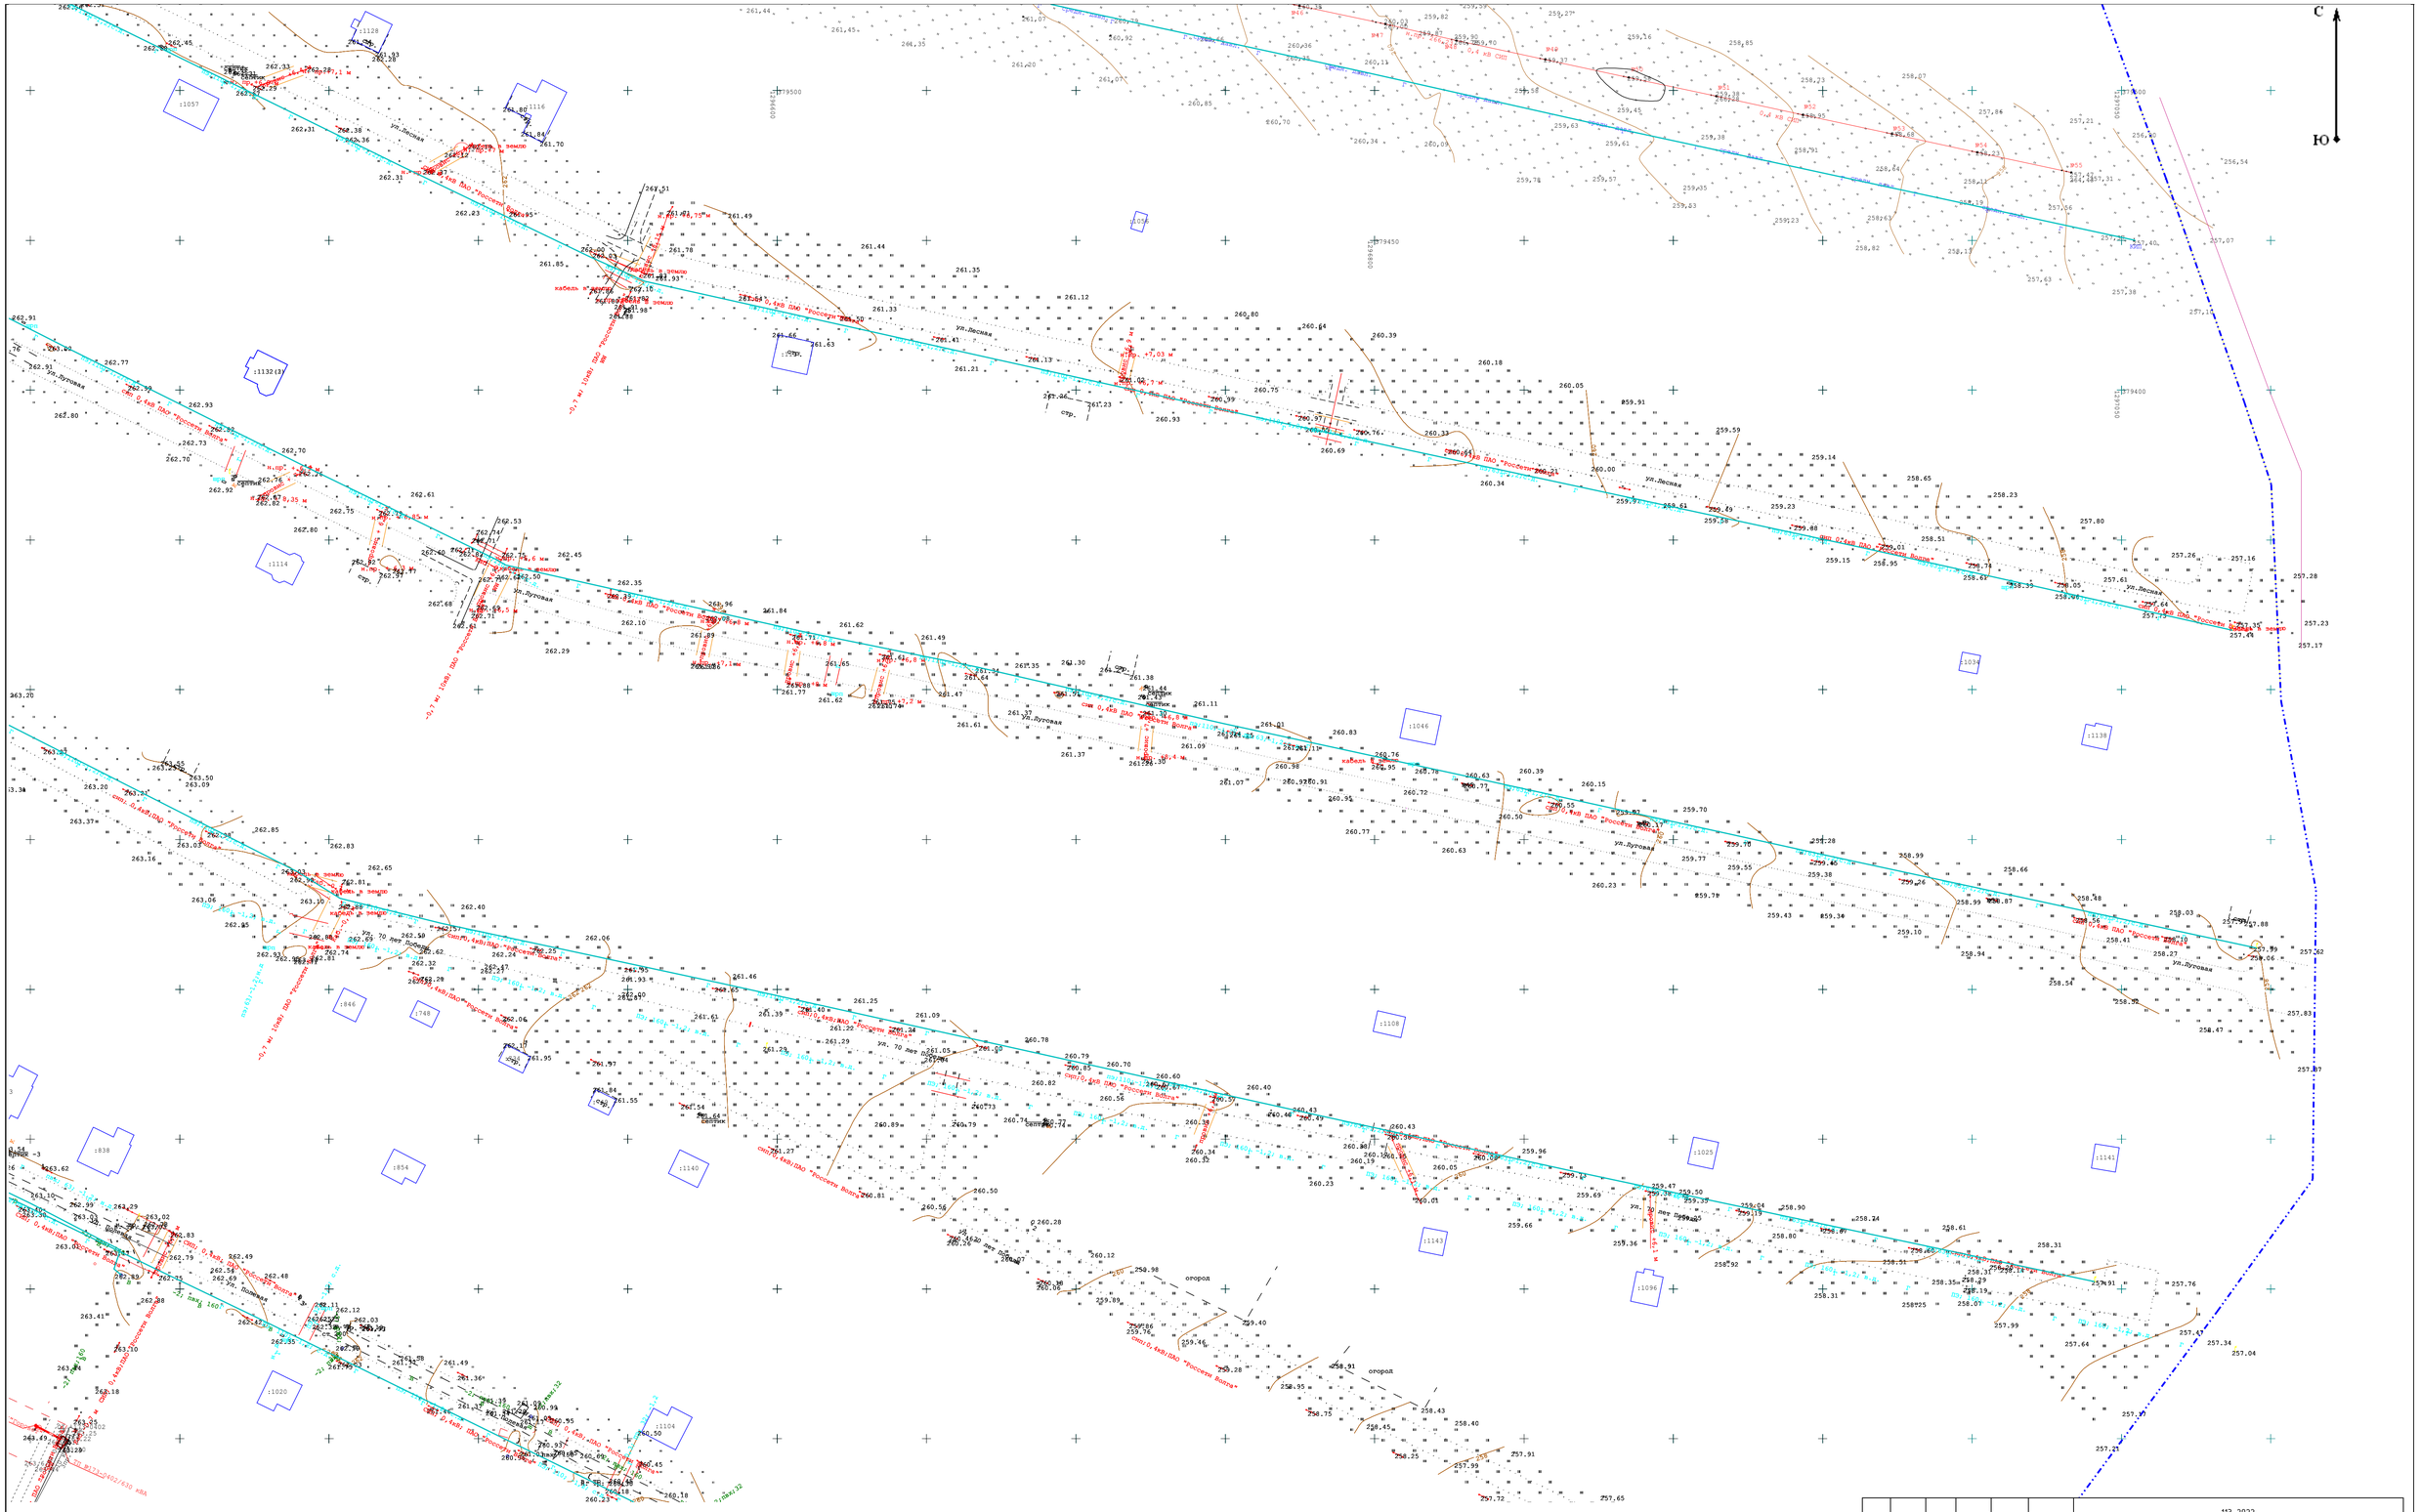
С
Ю
ул.Лесная
ул.Луговая
ул. 70 лет Победы
ул.Дружная
ул.Полевая
ул.Молодежная
ул.Родная
ул.Северная
ул.Солнечная
ул.Заречная
ул.Школьная
ул.Центральная
ул.Садовая
ул.Набережная
ул.Новая
ул.Зеленая
ул.Советская
ул.Молодеж

С

Ю

Условные обозначения:

- Список условных обозначений приведен на листе ПП-5 (обзорный чертеж)

						113-2022	
						Проект планировки территории и проект межевания территории под автомобильные дороги и инженерные коммуникации по ул. 70 лет Победы, ул. Луговая, ул. Лесная, ул. Северная, ул. Солнечная, ул. Полевая, ул. Молодежная, ул. Родная в с. Булгаково Булгаковского сельского поселения Кочкуровского муниципального района Республики Мордовия		
Изм.	Кол.уч.	Лист	№док.	Подп.	Дата		
Разраб.		Максимовская О.В.			20.10.22	ПРОЕКТ ПЛАНИРОВКИ ТЕРРИТОРИИ ЛИНЕЙНОГО ОБЪЕКТА. МАТЕРИАЛЫ ПО ОБОСНОВАНИЮ	Стадия: ПП-5 / Лист: 5 / Листов: 6
ГИП		Максимова Ю.А.			20.10.22	Результаты инженерно-геодезических изысканий М 1:1000	«АэроземПроект»

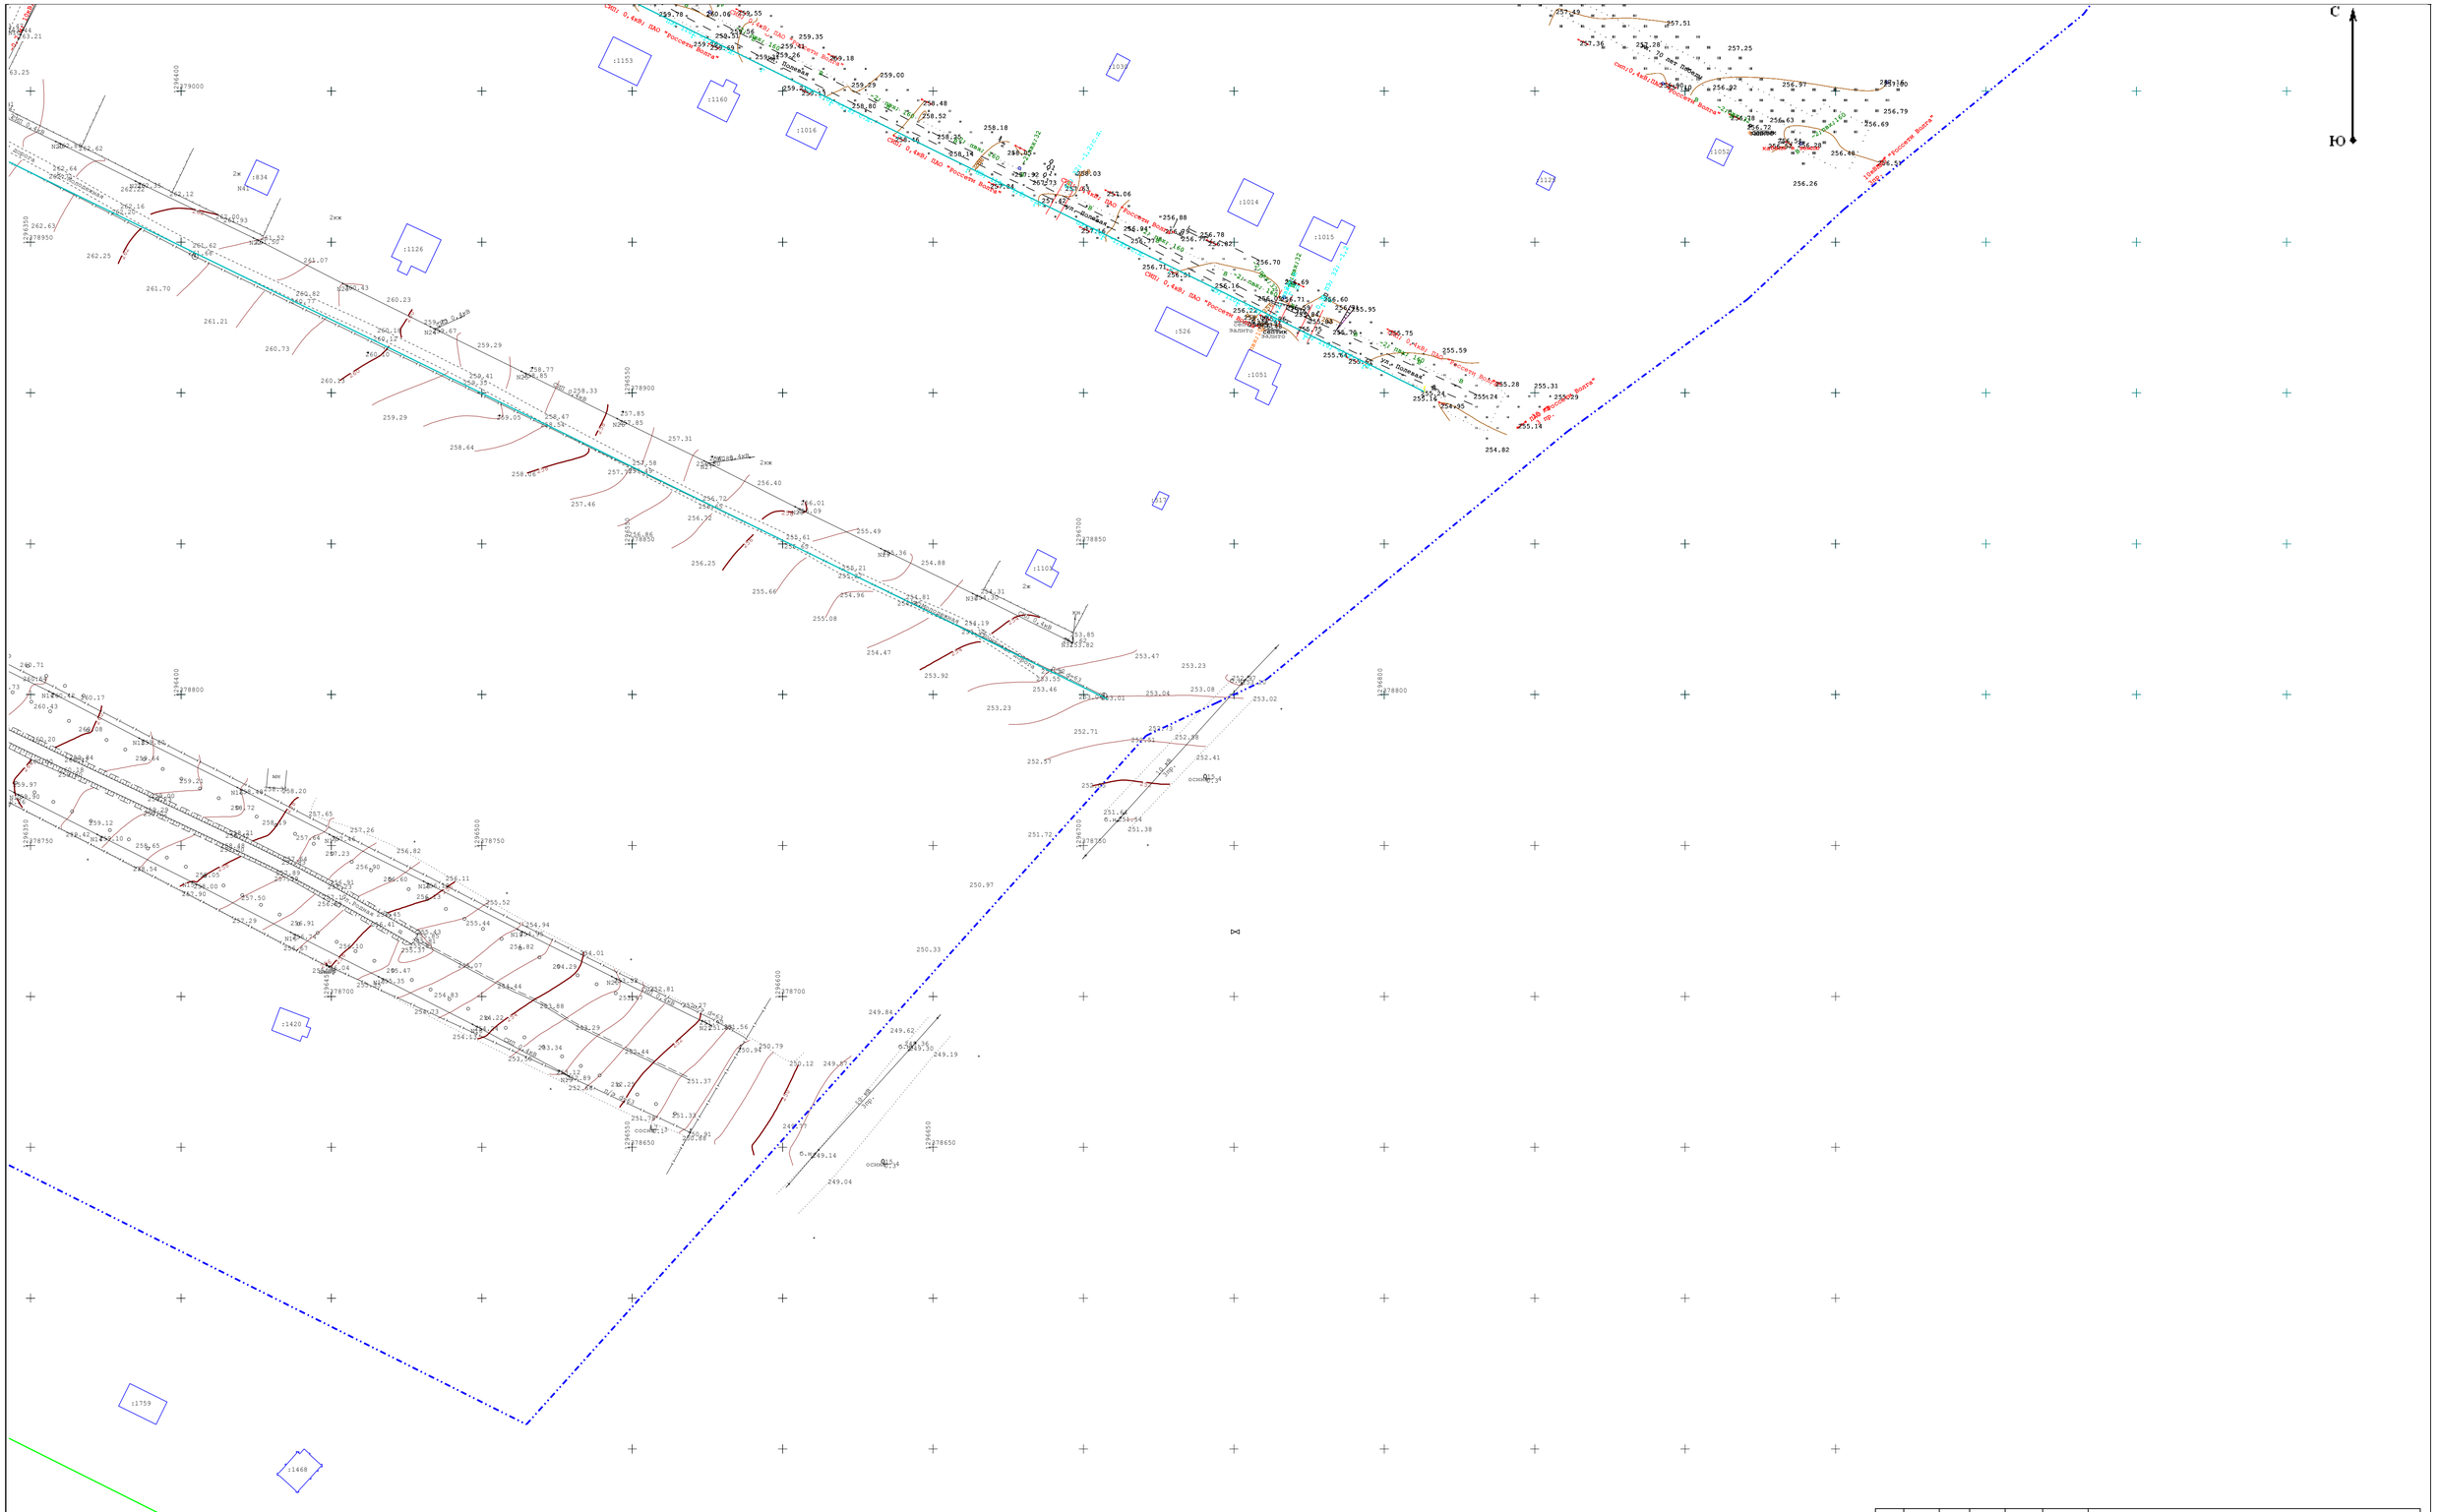

Условные обозначения:

– Список условных обозначений приведен на листе ПП-5 (обзорный чертеж)

						113-2022	
						Проект планировки территории и проект межевания территории под автомобильные дороги и инженерные коммуникации по ул. 70 лет Победы, ул. Луговая, ул. Лесная, ул. Северная, ул. Солнечная, ул. Полевая, ул. Молодежная, ул. Родная в с. Булгаково Булгаковского сельского поселения Кочкуровского муниципального района Республики Мордовия		
Изм.	Кол.уч.	Лист	№док.	Подп.	Дата		
Разраб.		Максимовская О.В.			20.10.22	ПРОЕКТ ПЛАНИРОВКИ ТЕРРИТОРИИ ЛИНЕЙНОГО ОБЪЕКТА. МАТЕРИАЛЫ ПО ОБОСНОВАНИЮ	Стадия: ПП-5
							Лист: 6
							Листов: 6
ГИП		Максимова Ю.А.			20.10.22	Результаты инженерно-геодезических изысканий М 1:1000	«АгроземПроект»

Условные обозначения:

– ГРАНИЦЫ:

– Граница территории, в отношении которой осуществляется подготовка проекта планиовки территории

1 – Номер характерной точки границы территории, в отношении которой осуществляется подготовка проекта планиовки территории

13:13:0201001 – Граница и номер кадастрового квартала

– Граница муниципального образования. Категория земель – земли населенных пунктов (с. Булгаково)

:752 – Граница и кадастровый номер земельного участка, сведения о котором содержатся в ЕГРН

:473 – Граница и кадастровый номер земельного участка, ранее сформированного под размещение автодорог, сведения о котором содержатся в ЕГРН

– ОБЪЕКТЫ КАПИТАЛЬНОГО СТРОИТЕЛЬСТВА:

Ж – Индивидуальный жилой дом

Н – Хозяйственная постройка

:752 – Граница и кадастровый номер объекта капитального строительства, сведения о котором содержатся в ЕГРН

– ОБЪЕКТЫ ИНЖЕНЕРНОЙ ИНФРАСТРУКТУРЫ (сущ.):

– Линии электроснабжения

Г – Газопровод подземный низкого/среднего давления

В – Водопровод

ВОЛС – Кабель связи

– ЗОНЫ С ОСОБЫМИ УСЛОВИЯМИ ИСПОЛЬЗОВАНИЯ ТЕРРИТОРИИ:

– Охранная зона ЛЭП по сведениям ЕГРН

– Охранная зона газопровода по сведениям ЕГРН

– Охранная зона водопровода по сведениям ЕГРН

– Предполагаемая граница охраной зоны ЛЭП (сведения в ЕГРН отсутствуют)

– Предполагаемая граница охраной зоны газопровода (сведения в ЕГРН отсутствуют)

– Предполагаемая граница охраной зоны ВОЛС (сведения в ЕГРН отсутствуют)

– Предполагаемая граница охраной зоны водопровода (сведения в ЕГРН отсутствуют)

– ТРАНСПОРТНАЯ ИНФРАСТРУКТУРА:

– Полотно проектируемой автомобильной дороги

– Ось проектируемой автомобильной дороги

ОБЗОРНЫЙ ЧЕРТЕЖ

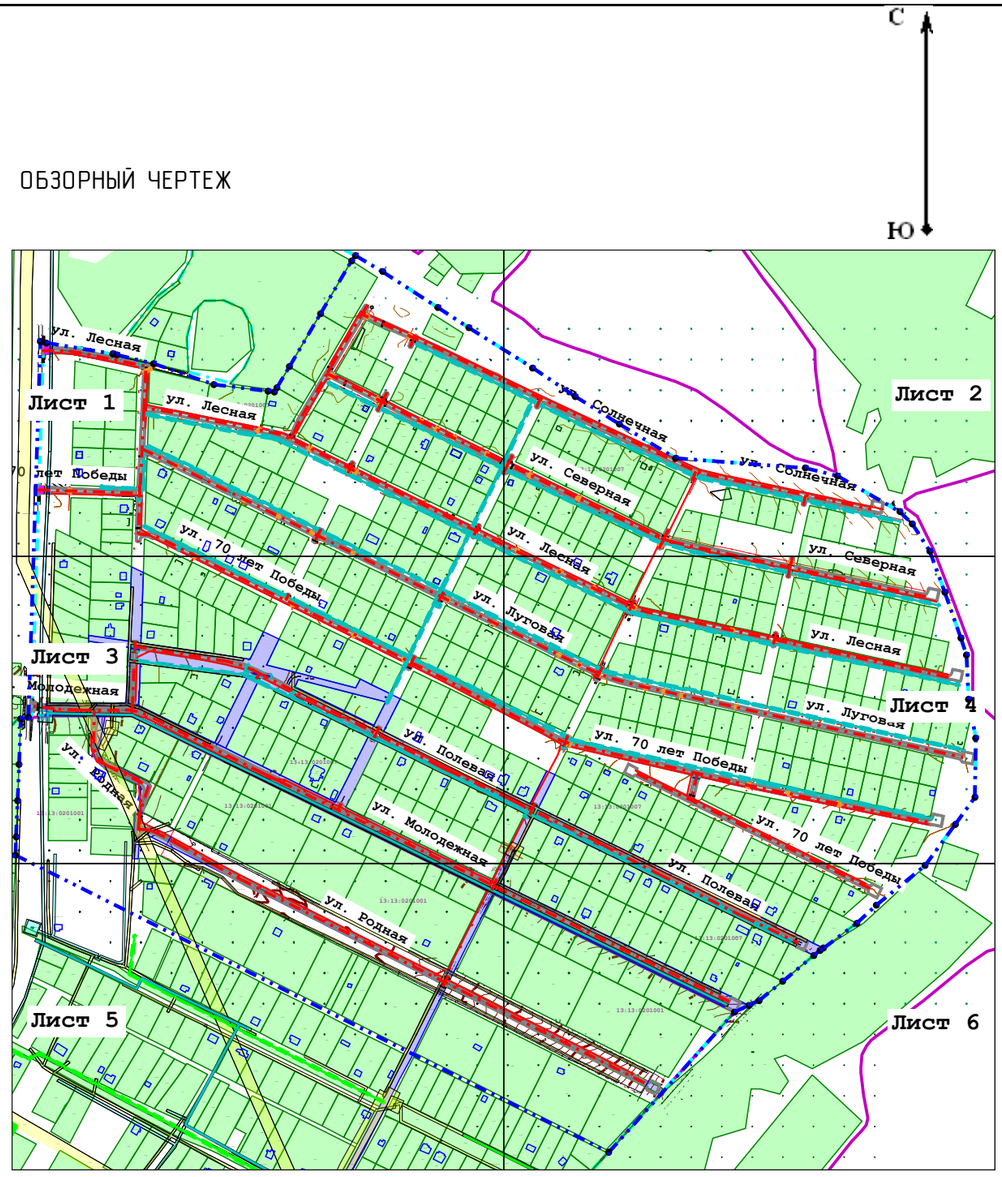

						113-2022
						Проект планировки территории и проект межевания территории под автомобильные дороги и инженерные коммуникации по ул. 70 лет Победы, ул. Луговая, ул. Лесная, ул. Северная, ул. Солнечная, ул. Полевая, ул. Молодежная, ул. Родная в с. Булгаково Булгаковского сельского поселения Кочкуровского муниципального района Республики Мордовия
Изм.	Кол.уч	Лист	№док	Подп.	Дата	
Разраб.		Максимовская О.В.			20.10.22	ПРОЕКТ МЕЖЕВАНИЯ ТЕРРИТОРИИ ЛИНЕЙНОГО ОБЪЕКТА. МАТЕРИАЛЫ ПО ОБОСНОВАНИЮ
						Стадия: ПМ-2; Лист: –; Листов: –
ГИП		Максимова Ю.А.			20.10.22	Чертеж границ существующих земельных участков. Чертеж местоположения существующих объектов капитального строительства. Чертеж границ зон с особыми условиями использования территории (обзорный чертеж) М 1:10000
						«АгроземПроект»

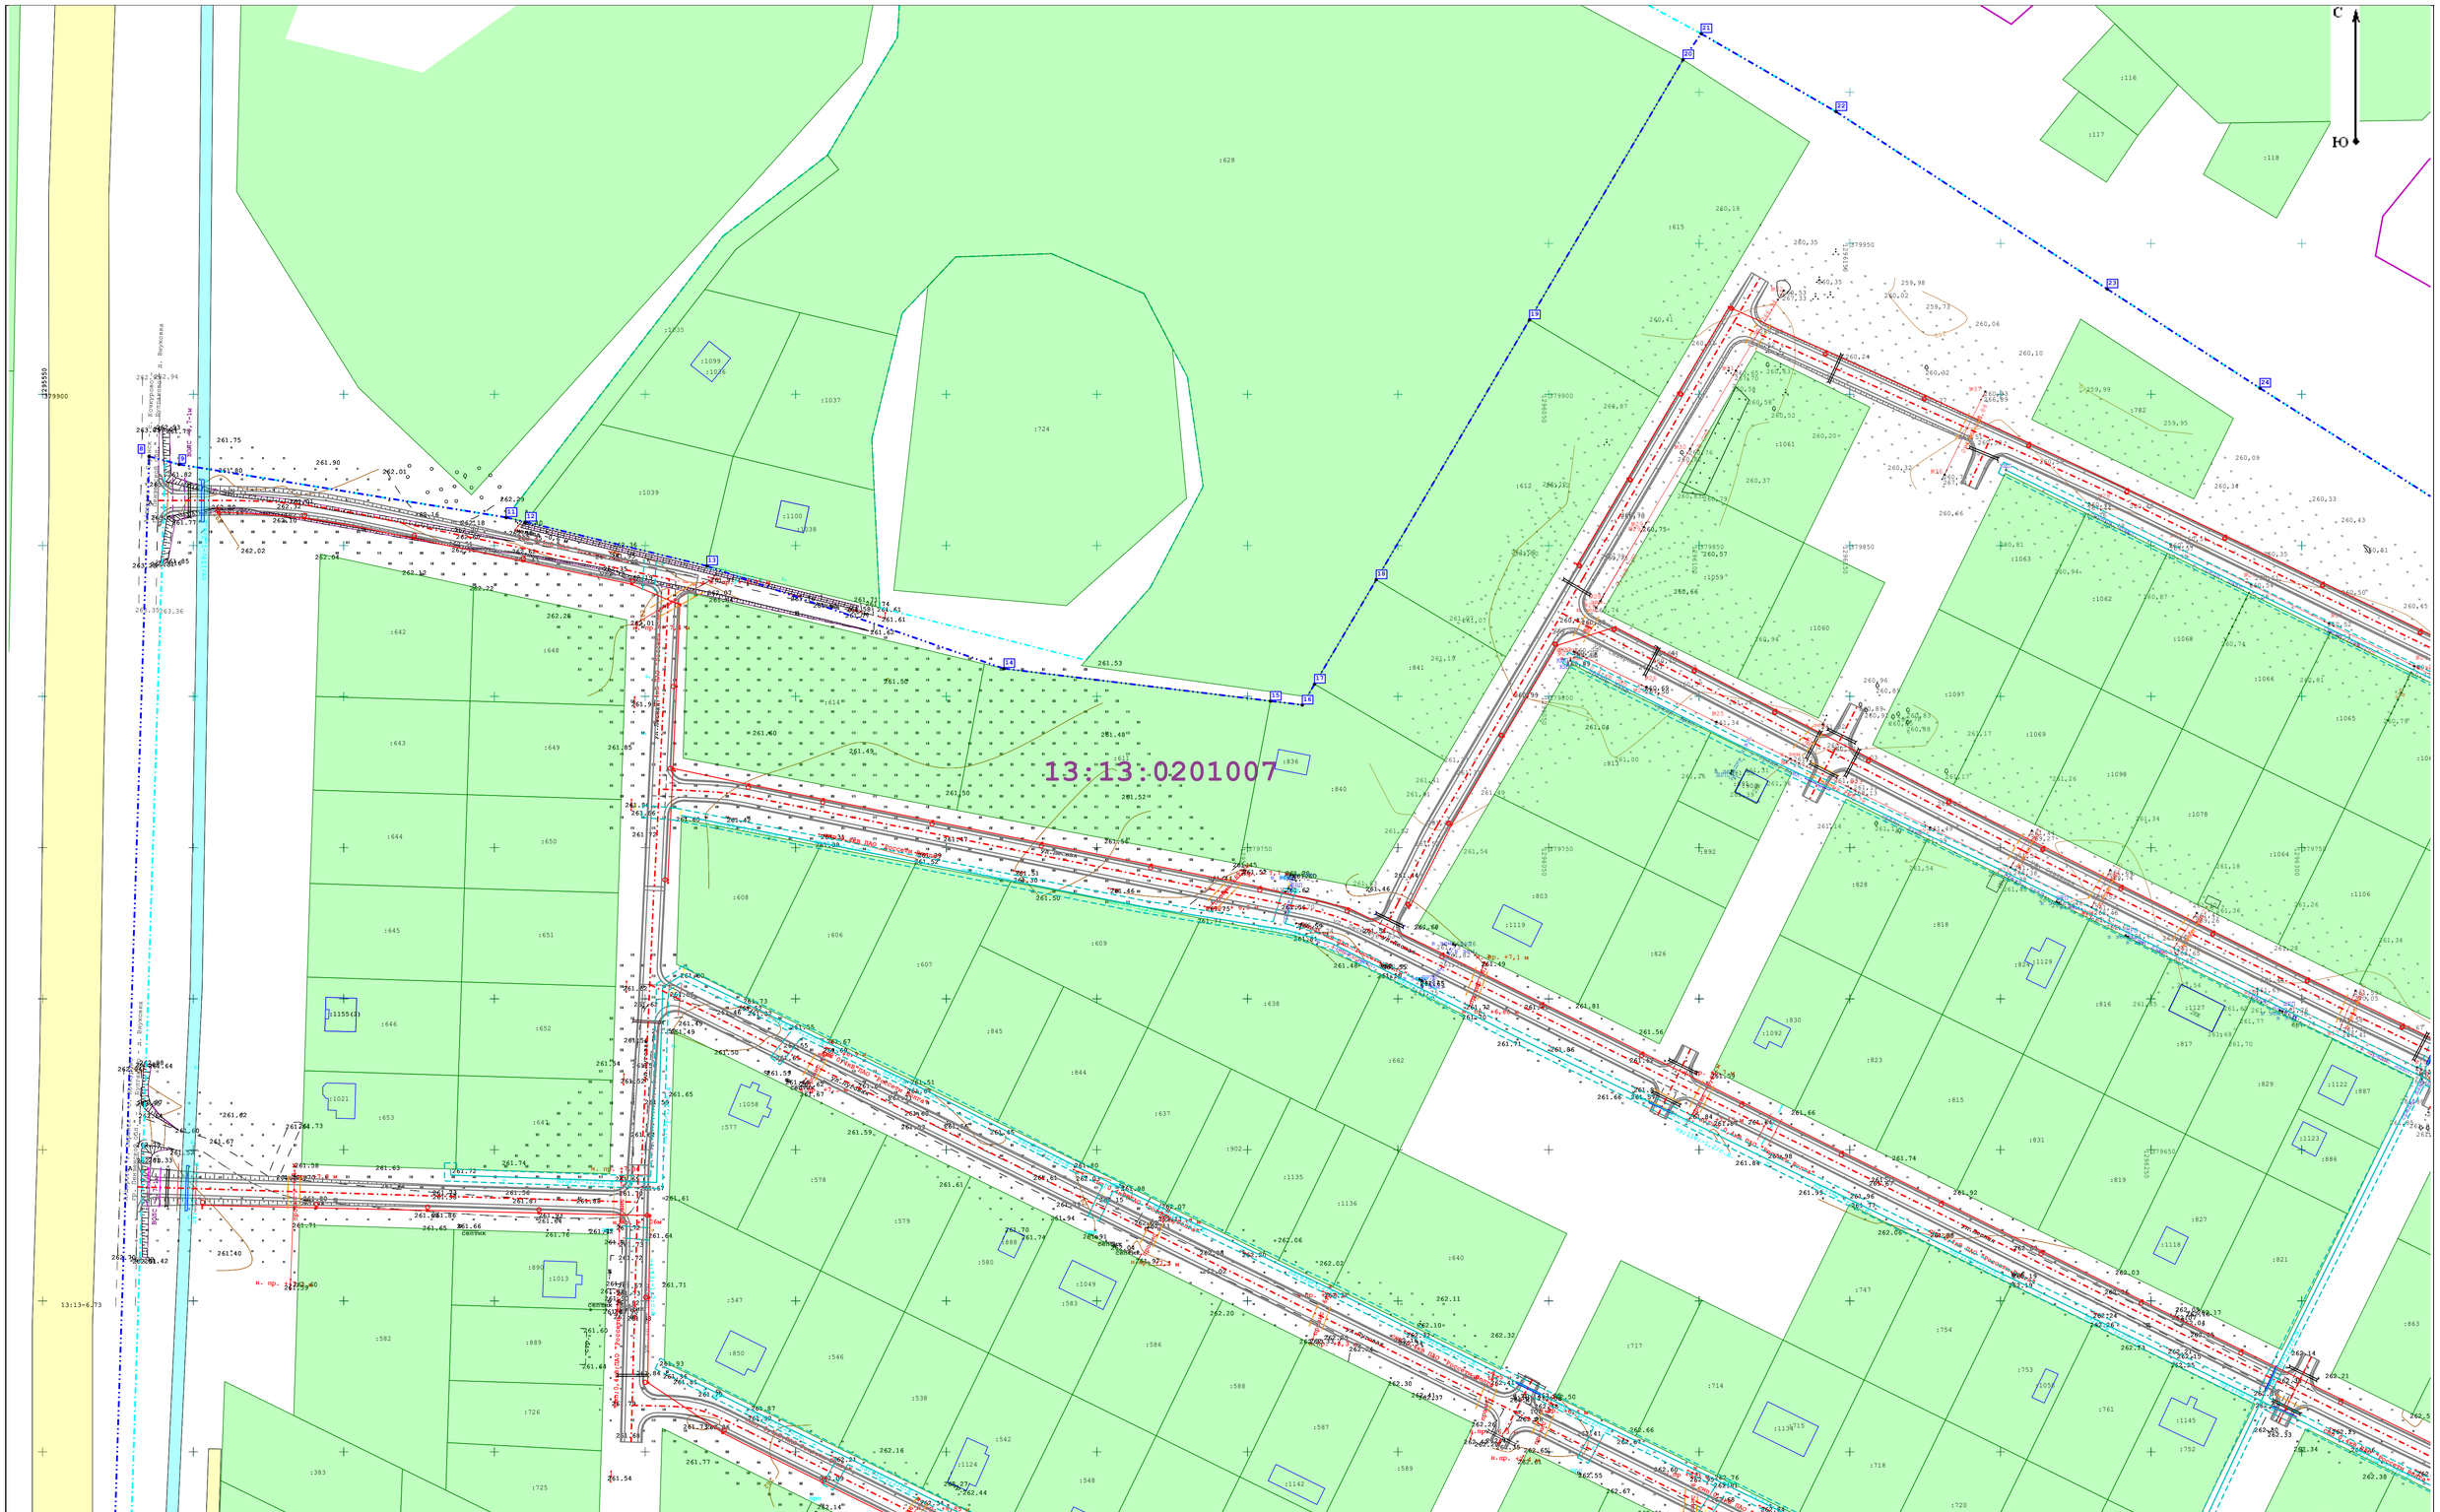

Условные обозначения:

– Список условных обозначений приведен на листе ПМ-2 (обзорный чертеж)

						113-2022	
						Проект планировки территории и проект межевания территории под автомобильные дороги и инженерные коммуникации по ул. 70 лет Победы, ул. Луговая, ул. Лесная, ул. Северная, ул. Солнечная, ул. Полевая, ул. Молодежная, ул. Родная в с. Булгаково Булгаковского сельского поселения Кочкуровского муниципального района Республики Мордовия		
Изм.	Кол.уч.	Лист	№док	Подп.	Дата		
Разраб.		Максимовская О.В.			20.10.22	ПРОЕКТ МЕЖЕВАНИЯ ТЕРРИТОРИИ ЛИНЕЙНОГО ОБЪЕКТА. МАТЕРИАЛЫ ПО ОБОСНОВАНИЮ	Стадия: ПМ-2 / Лист: 1 / Листов: 6
ГИП		Максимова Ю.А.			20.10.22	Чертеж границ существующих земельных участков. Чертеж местоположения существующих объектов капитального строительства. Чертеж границ зон с особыми условиями использования территории М 1:1000	«АгроземПроект»

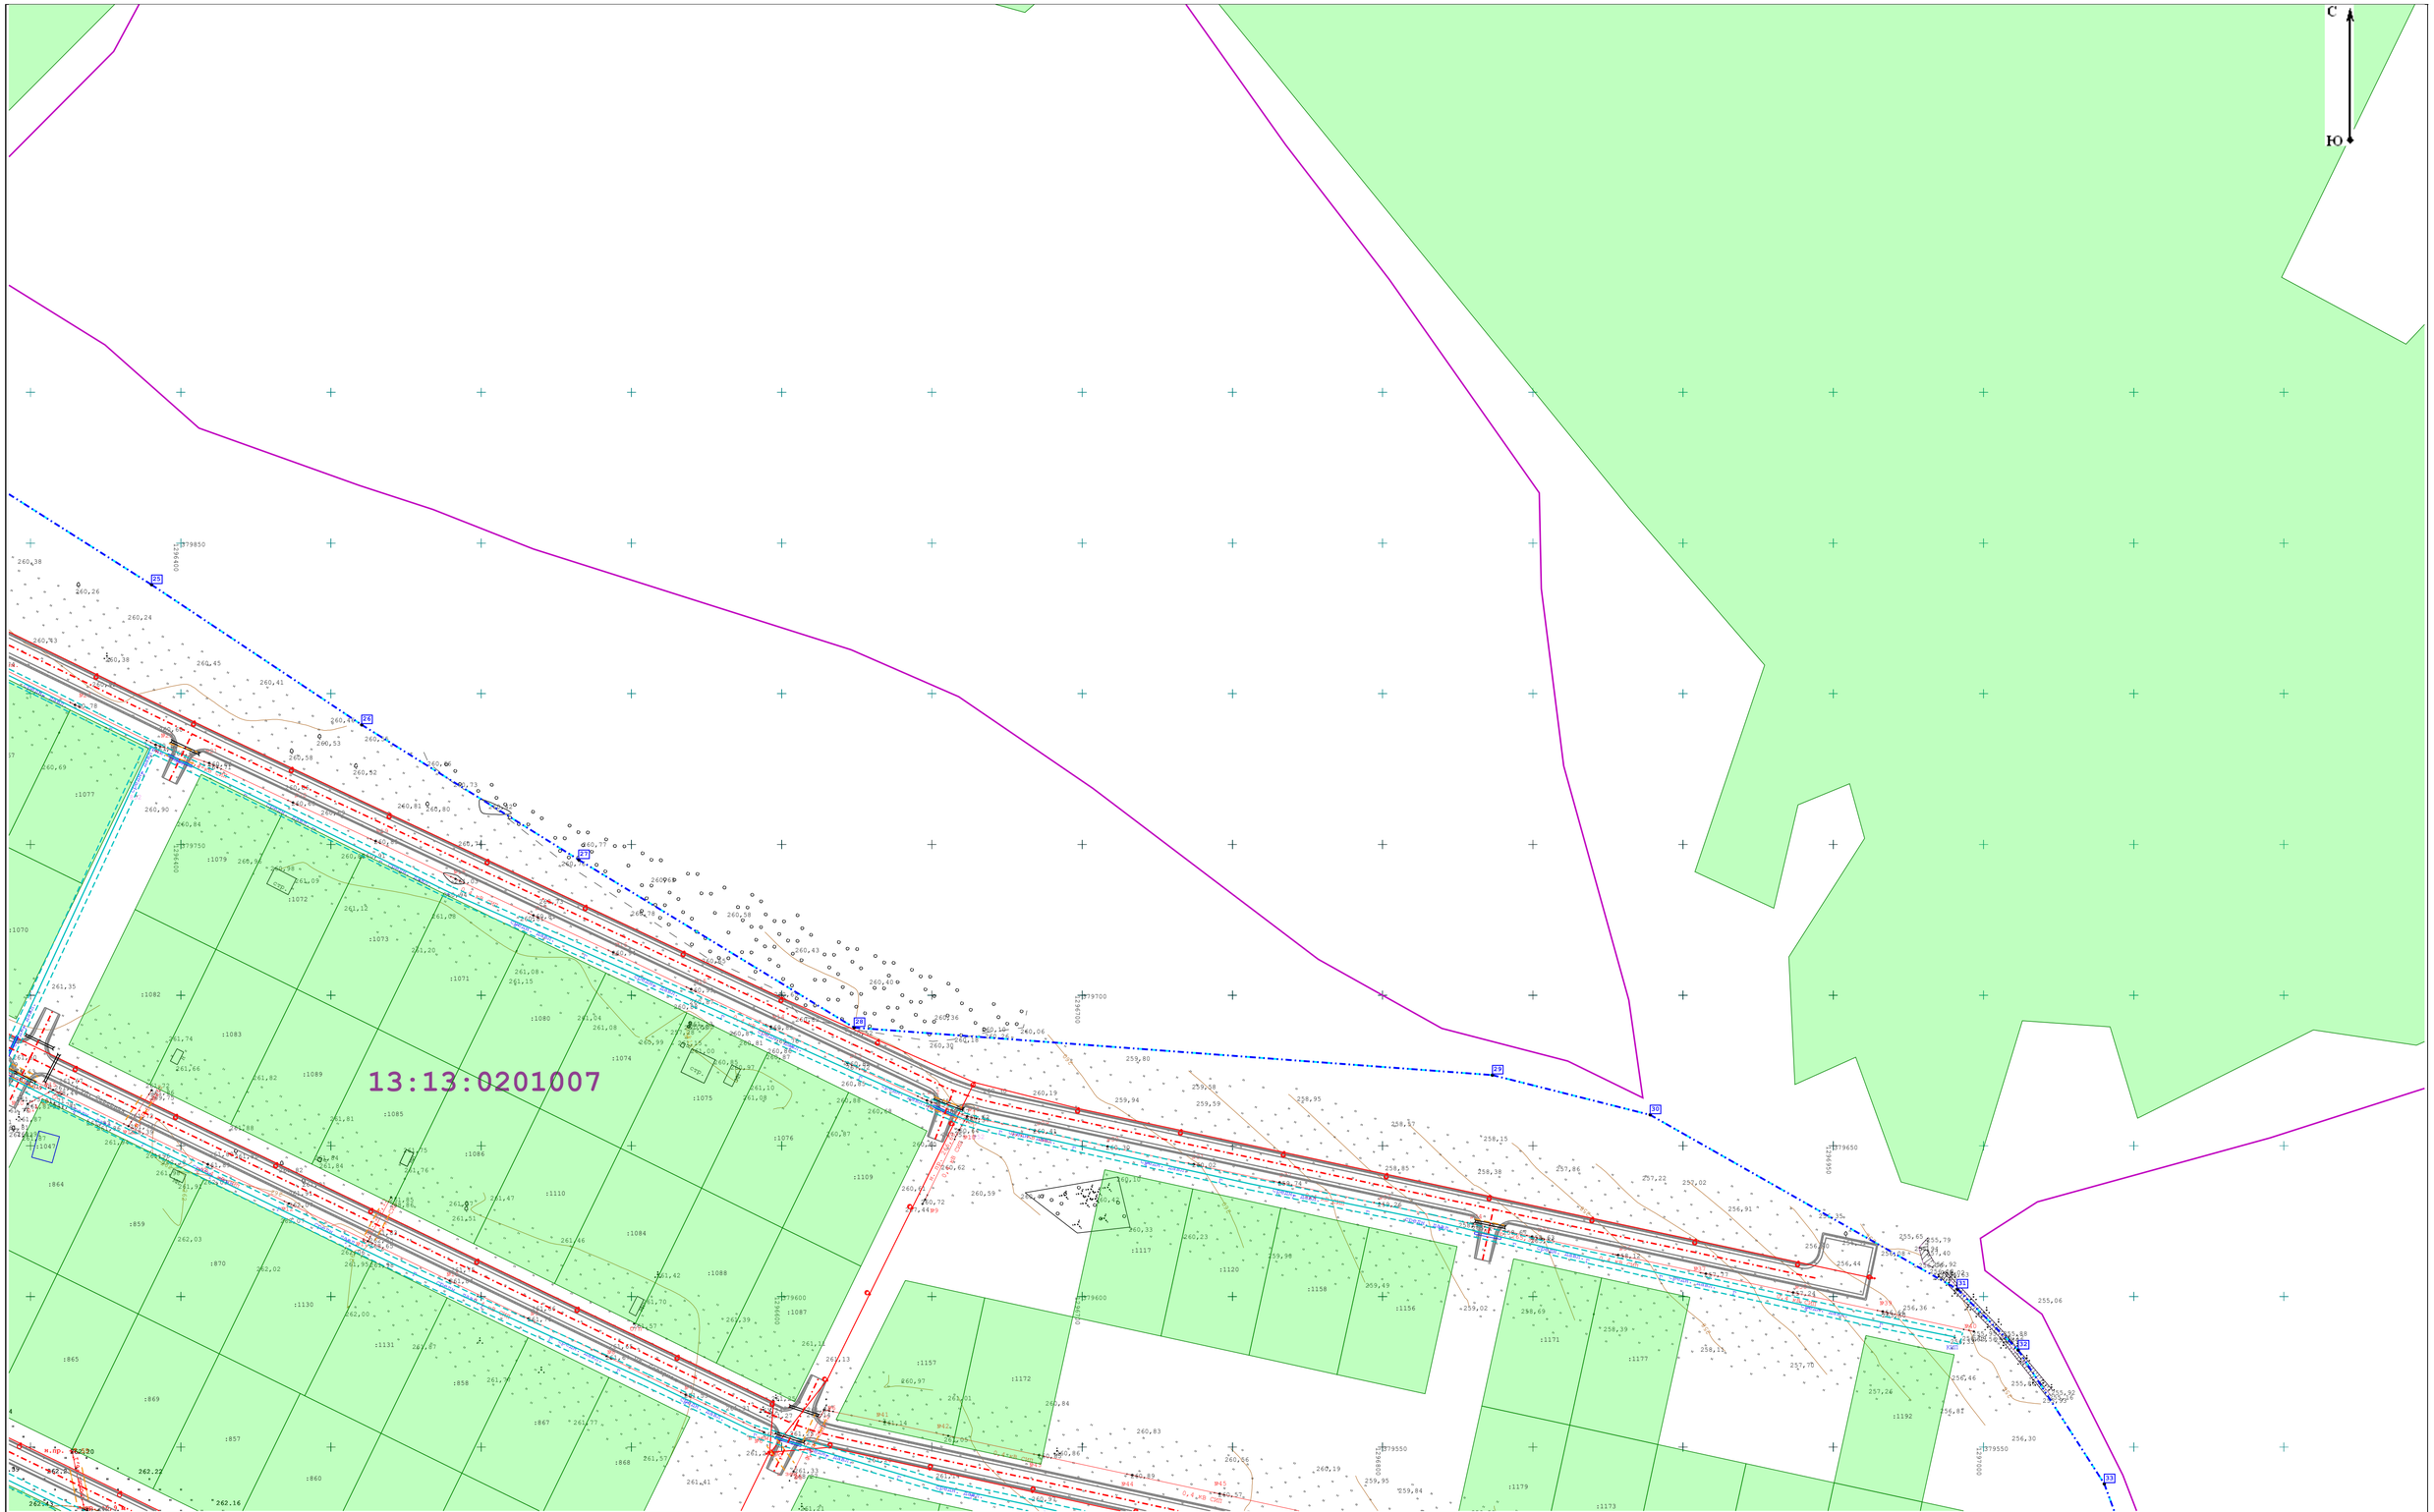

Условные обозначения:

- Список условных обозначений приведен на листе ПМ-2 (обзорный чертеж)

						113-2022	
						Проект планировки территории и проект межевания территории под автомобильные дороги и инженерные коммуникации по ул. 70 лет Победы, ул. Луговая, ул. Лесная, ул. Северная, ул. Солнечная, ул. Полевая, ул. Молодежная, ул. Родная в с. Булгаково Булгаковского сельского поселения Кочкуровского муниципального района Республики Мордовия		
Изм.	Колич.	Лист	№док.	Подп.	Дата		
Разраб.		Максимовская О.В.			20.10.22	ПРОЕКТ МЕЖЕВАНИЯ ТЕРРИТОРИИ ЛИНЕЙНОГО ОБЪЕКТА. МАТЕРИАЛЫ ПО ОБОСНОВАНИЮ	Стадия: ПМ-2
							Лист: 2
							Листов: 6
ГИП		Максимова Ю.А.			20.10.22	Чертеж границ существующих земельных участков. Чертеж местоположения существующих объектов капитального строительства. Чертеж границ зон с особыми условиями использования территории. М 1:1000	«АгроземПроект»

13:13:0201007

13:13:0201001

13:13:0201001

13:13:0201007

Условные обозначения:

- Список условных обозначений приведен на листе ПМ-2 (обзорный чертеж)

						113-2022
						Проект планировки территории и проект межевания территории под автомобильные дороги и инженерные коммуникации по ул. 70 лет Победы, ул. Луговая, ул. Лесная, ул. Северная, ул. Солнечная, ул. Полевая, ул. Молодежная, ул. Родная в с. Булгаково Булгаковского сельского поселения Кочкуровского муниципального района Республики Мордовия
Изм.	Кол.уч.	Лист	№док.	Подп.	Дата	
Разраб.		Максимовская О.В.			20.10.22	ПРОЕКТ МЕЖЕВАНИЯ ТЕРРИТОРИИ ЛИНЕЙНОГО ОБЪЕКТА. МАТЕРИАЛЫ ПО ОБОСНОВАНИЮ
						Стадия: ПМ-2; Лист: 3; Листов: 6
ГИП		Максимова Ю.А.			20.10.22	Чертеж границ существующих земельных участков. Чертеж местоположения существующих объектов капитального строительства. Чертеж границ зон с особыми условиями использования территории. М 1:1000
						«АэроземПроект»

С
Ю
13:13:0201007
огород
огород
ВЛ-0,4 кВ ПАО "Россети Волга"
ВЛ-10 кВ ПАО "Россети Волга"
ВЛ-35 кВ ПАО "Россети Волга"
ул. Лесная
ул. Луговая
ул. Молодежная
ул. Полевая
ул. Родная
ул. Солнечная
ул. Центральная
ул. 70 лет Победы
Кабель в земле
Кабель в земле
Кабель в земле

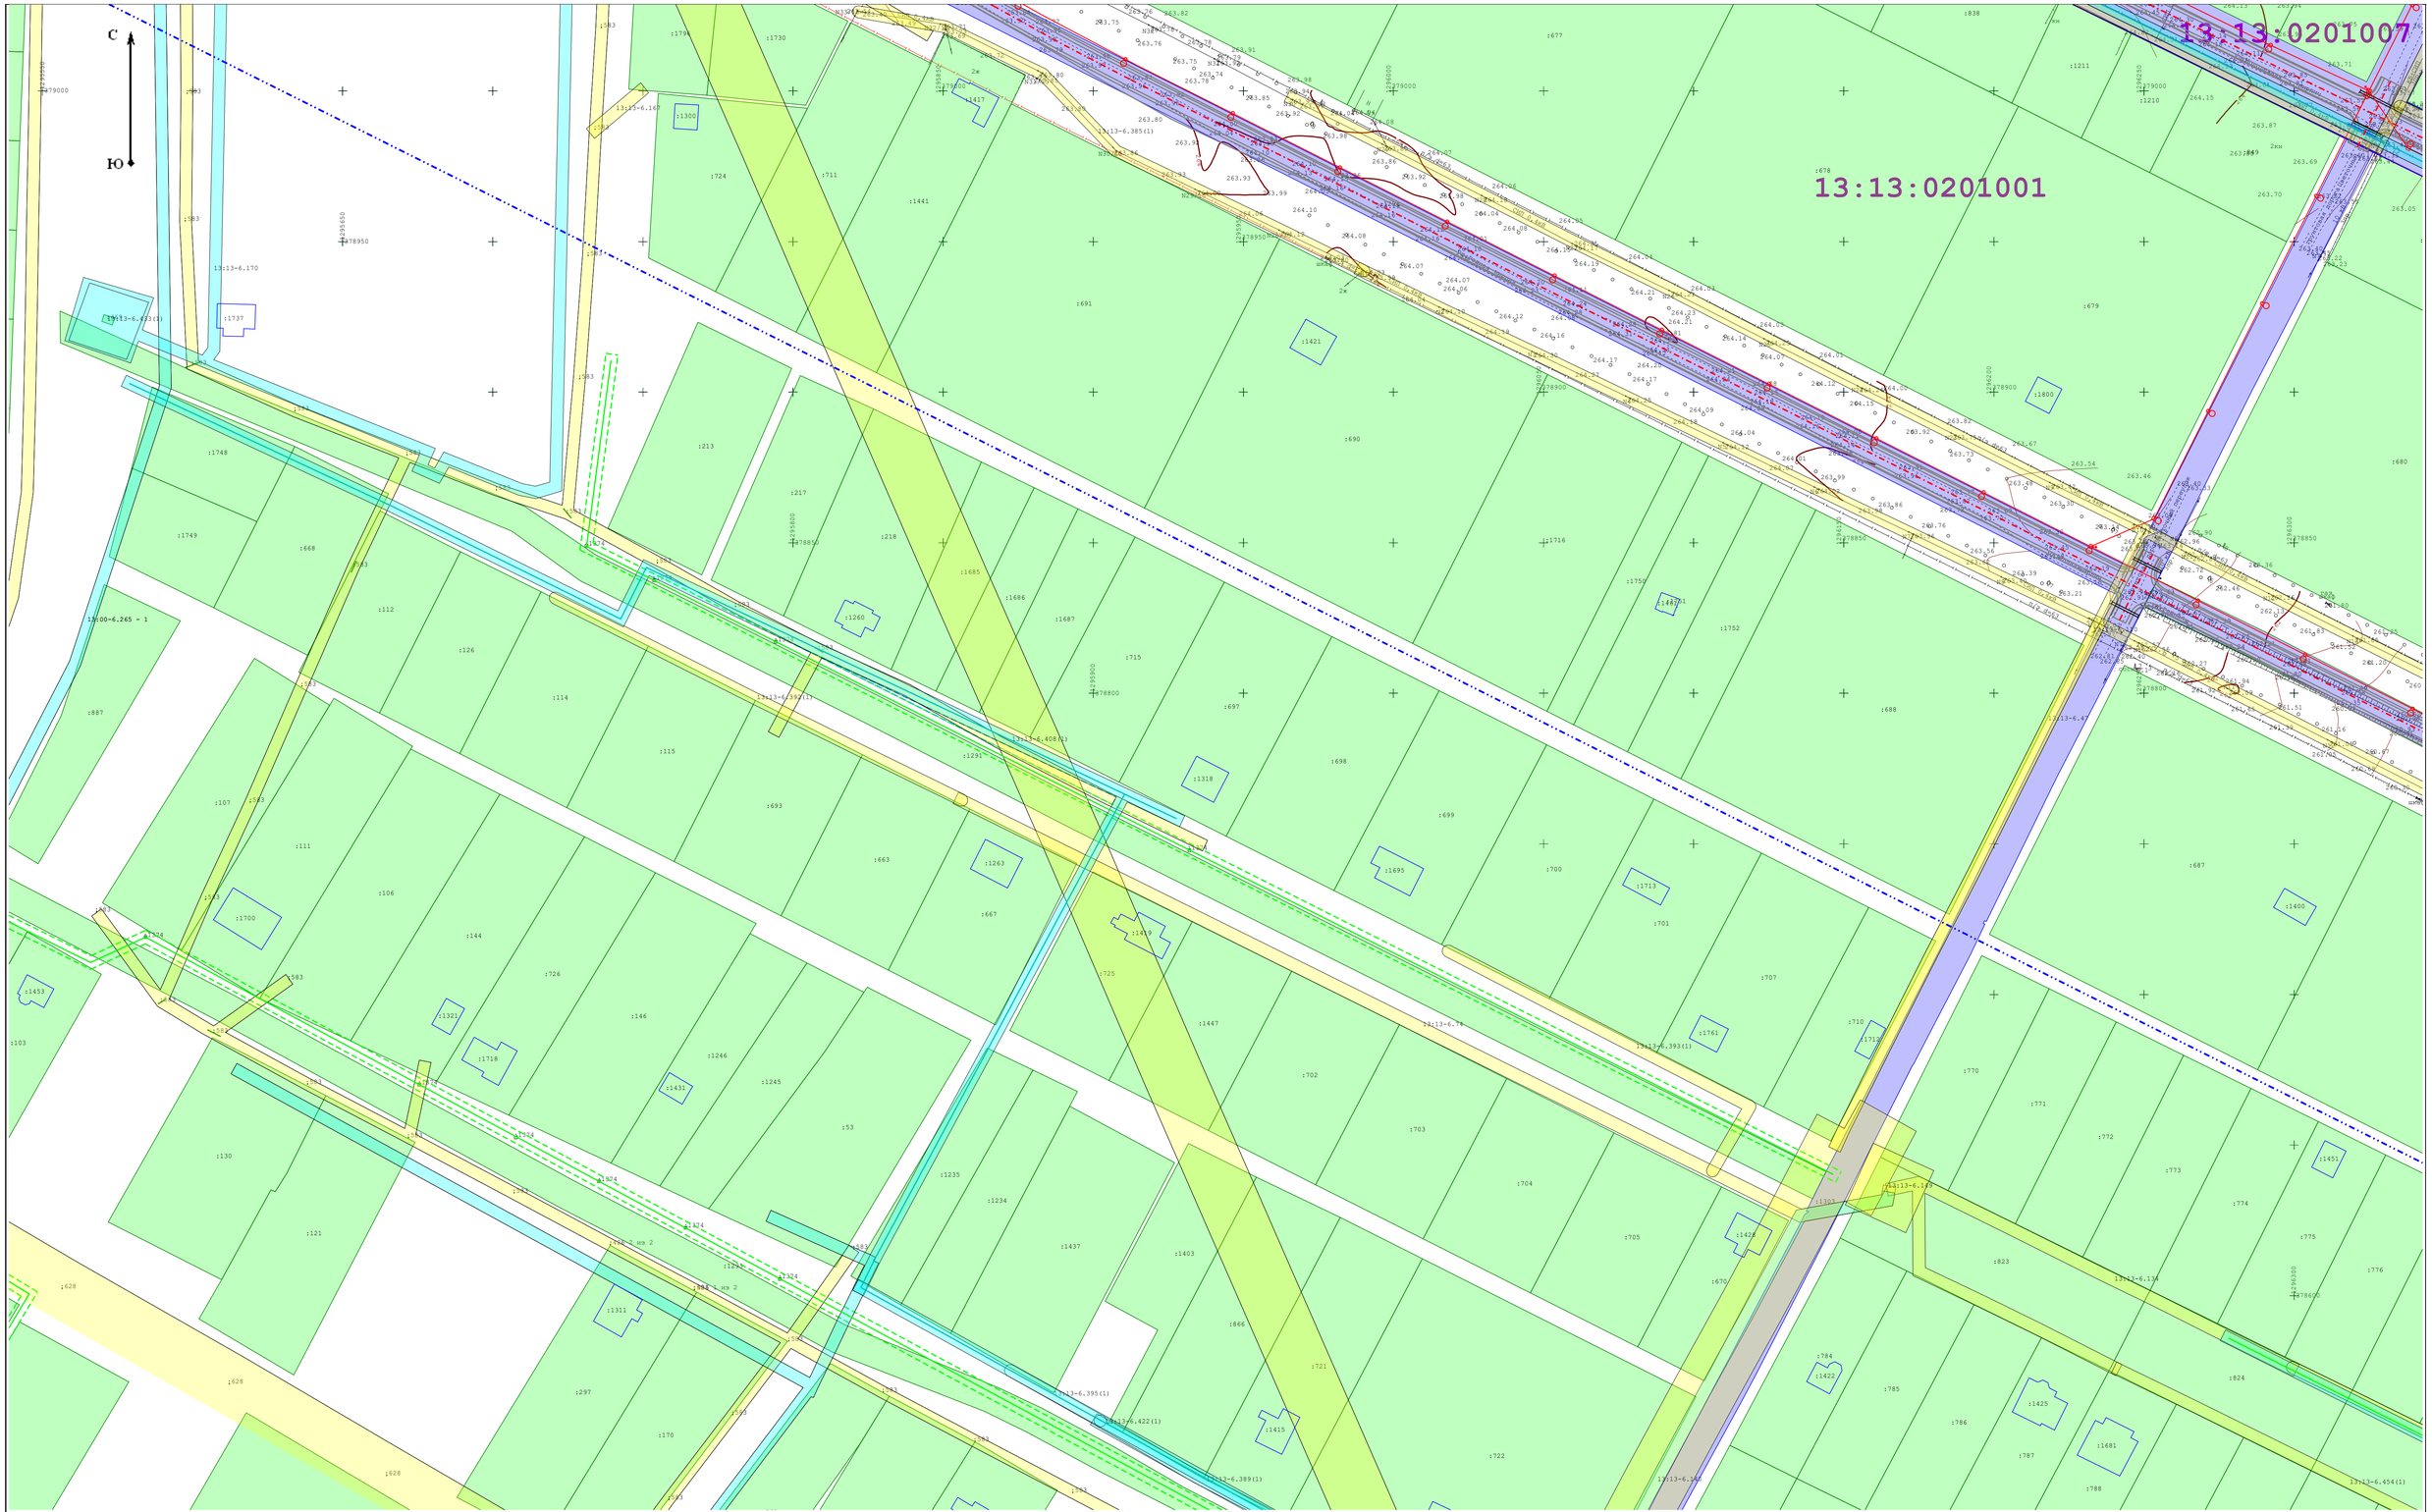

Условные обозначения:

– Список условных обозначений приведен на листе ПМ-2 (обзорный чертеж)

						113-2022	
						Проект планировки территории и проект межевания территории под автомобильные дороги и инженерные коммуникации по ул. 70 лет Победы, ул. Луговая, ул. Лесная, ул. Северная, ул. Солнечная, ул. Полевая, ул. Молодежная, ул. Родная в с. Булгаково Булгаковского сельского поселения Кочкуровского муниципального района Республики Мордовия		
Изм.	Кол.уч.	Лист	№док.	Подп.	Дата		
Разраб.		Максимова О.В.			20.10.22	ПРОЕКТ МЕЖЕВАНИЯ ТЕРРИТОРИИ ЛИНЕЙНОГО ОБЪЕКТА. МАТЕРИАЛЫ ПО ОБОСНОВАНИЮ	Стадия: ПМ-2; Лист: 5; Листов: 6
ГИП		Максимова Ю.А.			20.10.22	Чертеж границ существующих земельных участков. Чертеж местоположения существующих объектов капитального строительства. Чертеж границ зон с особыми условиями использования территории М 1:1000	«АэроземПроект»

13:13:0201007

13:13:0201001

Условные обозначения:

- Список условных обозначений приведен на листе ПМ-2 (обзорный чертеж)

						113-2022	
						Проект планировки территории и проект межевания территории под автомобильные дороги и инженерные коммуникации по ул. 70 лет Победы, ул. Луговая, ул. Лесная, ул. Северная, ул. Солнечная, ул. Полевая, ул. Молодежная, ул. Родная в с. Булгаково Булгаковского сельского поселения Кочкуровского муниципального района Республики Мордовия		
Изм.	Кол.уч.	Лист	№док.	Подп.	Дата		
Разраб.		Максимова О.В.			20.10.22	ПРОЕКТ МЕЖЕВАНИЯ ТЕРРИТОРИИ ЛИНЕЙНОГО ОБЪЕКТА. МАТЕРИАЛЫ ПО ОБОСНОВАНИЮ	Стадия: ПМ-2 / Лист: 6 / Листов: 6
ГИП		Максимова Ю.А.			20.10.22	Чертеж границ существующих земельных участков. Чертеж местоположения существующих объектов капитального строительства. Чертеж границ зон с особыми условиями использования территории. М 1:1000	«АгроземПроект»

АгроземПроект

ООО «АгроземПроект»
Факт. адрес 430030, РМ, г. Саранск, ул. Лесная, д. 2Г
Юр. адрес 430030, РМ, г. Саранск, ул. Полежаева, д. 120, кв. 288
Тел: 8 (917) 994-98-39, agrozem-proekt@mail.ru
ИНН 1326255479, КПП 132601001
ОГРН 1201300002067
р/с 40702810739000006016
к/с 30101810100000000615
БИК 048952615
ПАО СБЕРБАНК

ПРОЕКТ ПЛАНИРОВКИ ТЕРРИТОРИИ И ПРОЕКТ МЕЖЕВАНИЯ ТЕРРИТОРИИ

под автомобильные дороги и инженерные коммуникации по ул. 70 лет Победы, ул. Луговая, ул. Лесная, ул. Северная, ул. Солнечная, ул. Полевая, ул. Молодежная, ул. Родная в с. Булгаково Булгаковского сельского поселения Кочкуровского муниципального района Республики Мордовия

Раздел 4. Материалы по обоснованию проекта планировки территории. Пояснительная записка
Материалы по обоснованию проекта межевания территории. Пояснительная записка
113-2022

Саранск 2022 г

АгроземПроект

ООО «АгроземПроект»
Факт. адрес 430030, РМ, г. Саранск, ул. Лесная, д. 2Г
Юр. адрес 430030, РМ, г. Саранск, ул. Полежаева, д. 120, кв. 288
Тел: 8 (917) 994-98-39, agrozem-proekt@mail.ru
ИНН 1326255479, КПП 132601001
ОГРН 1201300002067
р/с 40702810739000006016
к/с 30101810100000000615
БИК 048952615
ПАО СБЕРБАНК

ПРОЕКТ ПЛАНИРОВКИ ТЕРРИТОРИИ И ПРОЕКТ МЕЖЕВАНИЯ ТЕРРИТОРИИ

под автомобильные дороги и инженерные коммуникации по ул. 70 лет Победы, ул. Луговая, ул. Лесная, ул. Северная, ул. Солнечная, ул. Полевая, ул. Молодежная, ул. Родная в с. Булгаково Булгаковского сельского поселения Кочкуровского муниципального района Республики Мордовия

Раздел 4. Материалы по обоснованию проекта планировки территории. Пояснительная записка
Материалы по обоснованию проекта межевания территории. Пояснительная записка
113-2022

Генеральныйдиректор
ООО «АгроземПроект» Ю.А.Максимова

Инженер проекта О.В.Максимовская

Саранск 2022 г

I. Материалы по обоснованию проекта планировки территории

Пояснительная записка

Проект планировки и межевания территории выполнен в соответствии со следующими нормативными документами:

- Градостроительный кодекс РФ №190-ФЗ от 29.12.2004 г., (с изменениями и дополнениями);
- Земельный кодекс Российской Федерации от 25 октября 2001 г. N 136-ФЗ, (с изменениями и дополнениями);
- Федеральный закон "Об автомобильных дорогах и о дорожной деятельности в Российской Федерации и о внесении изменений в отдельные законодательные акты Российской Федерации" от 08.11.2007 N 257-ФЗ (с изменениями и дополнениями);
- Постановление Правительства РФ от 2 сентября 2009 г. N 717 "О нормах отвода земель для размещения автомобильных дорог и (или) объектов дорожного сервиса" (с изменениями и дополнениями);
- Постановление Правительства РФ от 12 мая 2017 г. N 564 "Об утверждении Положения о составе и содержании документации по планировке территории, предусматривающей размещение одного или нескольких линейных объектов" (с изменениями и дополнениями);
- СП 131.13330.2012 «Строительная климатология» (Актуализированная редакция СНиП 23-01-99* «Строительная климатология»).
- СП 42.13330.2016 «Градостроительство. Планировка и застройка городских и сельских поселений».

1. Природно-климатические условия территории, в отношении которой разрабатывается проект планировки территории

По своему географическому положению территория проектирования входит в зону лесостепи с умеренно – континентальным климатом, значительными годовыми и суточными колебаниями температуры воздуха и почвы.

Средняя температура летом составляет +19°С, зимой -13°С. Средняя продолжительность безморозного периода – 149 дней. Средняя глубина промерзания почвы составляет 117 см. Среднегодовая норма осадков –480 мм. Среднегодовая скорость ветра 3,3-4,8 м/сек. Преобладают ветры юго-западного направления. Среди неблагоприятных климатических явлений отмечаются гололед (10-15 дней), метели, засухи, которые приносят в отдельные годы значительный ущерб сельскому хозяйству.

В целом климатические условия муниципального образования благоприятны для строительства.

2.Обоснование определения границ зон планируемого размещения линейных объектов

Проектируемые автомобильные дороги проходят в черте населенного пункта с. Булгаково Булгаковского сельского поселения Кочкуровского муниципального района Республики Мордовия, а так же за чертой населенного пункта. Проектируемые автомобильные дороги расположены в кадастровых кварталах 13:13:0201007, 13:13:0201001. Земельные участки, предназначенные для размещения объектов капитального строительства федерального и регионального значения в зоне разработки проекта отсутствуют.

Выбор варианта трассы автодорог был предварительно рассмотрен и согласован. Параметры (ширина и протяженность) полос отводов для размещения автодорог определяется в соответствии с требованиями следующих нормативных документов:

- СП 42.13330.2016 «Градостроительство. Планировка и застройка городских и сельских поселений».

- Постановление Правительства РФ от 2 сентября 2009 г. N 717 "О нормах отвода земель для размещения автомобильных дорог и (или) объектов дорожного сервиса" (с изменениями и дополнениями).

Согласно п. 2 Постановления Правительства РФ от 12 мая 2017 г. N 564 "Об утверждении Положения о составе и содержании документации по планировке территории, предусматривающей размещение одного или нескольких линейных объектов", подготовка проекта межевания территории, предусматривающего размещение одного или нескольких линейных объектов (далее - проект межевания территории), осуществляется по внешним границам земельных участков, подлежащих образованию, изменению в связи со строительством и (или) реконструкцией этих линейных объектов.

Согласно п.2 Постановления Правительства РФ от 2 сентября 2009 г. N 717, определение границ полосы отвода в соответствии с нормами отвода земель согласно приложениям N 1 - 14 к настоящим нормам и приложению N 15 не производится применительно к участкам автомобильных дорог, требующих в соответствии с нормами проектирования автомобильных дорог, включая автомобильные дороги необщего пользования, индивидуальных проектных решений земляного полотна.

Согласно п.13 Постановления Правительства РФ от 2 сентября 2009 г. N 717, нормы отвода земель, необходимые для определения границ полосы отвода, для автомобильных дорог, имеющих крутизну откосов насыпей высотой до 3 метров на автомобильных дорогах I - III категорий и до 2 метров на автомобильных дорогах IV и V категорий, не предусмотренные нормами отвода земель согласно приложениям N 1 - 7 к настоящим нормам, определяются расчетным путем при подготовке проектной документации.

Согласно п.11 Постановления Правительства РФ от 2 сентября 2009 г. N 717, Границы полосы отвода предназначены для определения предельных минимальных размеров земельных участков, необходимых для размещения:

- земляного полотна между низовыми кромками откосов насыпей или верховыми кромками откосов выемок;

- земельных участков, предназначенных для обеспечения необходимых условий производства работ по содержанию автомобильных дорог в пределах полосы отвода, шириной не менее 3 метров с каждой стороны дороги, откладываемых от подошвы насыпи или бровки выемки либо от внешней кромки откоса водоотводной канавы (кювета) или иных элементов (сооружений).

При определении размеров полосы отвода учитывались следующие характеристики проектируемых автомобильных дорог:

- Ширина проезжей части: 4,5 м;

- Число полос движения- 1 шт;

- Ширина обочины:1,0 м (крепленная часть щебнем – 0,5 м);

- Категория автодороги: проезд;

- Тип дорожной одежды: облегченный.

В границах проектируемой территории в качестве зон с особыми условиями использования выделены охранные зоны существующих инженерных коммуникаций, границы которых показаны на чертеже " Схема использования территории в период подготовки проекта планировки территории. Схема границ зон с особыми условиями использования территории".

Складирование материалов и размещение строительной техники предусмотрено в границах территории, проектируемой под постоянный отвод. Границы площадок общей площадью площадью 2016 кв.м. для размещения строительной техники совпадают с границами территории, предусмотренной проектом под размещение площадок для стоянки автотранспорта. Таким образом, формирование отдельных земельных участков под временное занятие строительной техникой не предусмотрено.

Координаты территории для размещения строительных материалов и излишков грунта:

Площадь земельного участка	2 016 м²	
Обозначение характерных точек границ	**Координаты, м**	
	X	**Y**
Временный отвод(1)		
1	**2**	**3**
1	379 603,79	1 296 944,22
2	379 619,44	1 296 947,55
3	379 616,12	1 296 963,20
4	379 600,47	1 296 959,87
1	379 603,79	1 296 944,22
Временный отвод(2)		
1	**2**	**3**
5	379 476,65	1 297 038,94
6	379 473,27	1 297 054,58
7	379 457,63	1 297 051,20
8	379 461,01	1 297 035,56
5	379 476,65	1 297 038,94
Временный отвод(3)		
1	**2**	**3**
9	379 344,70	1 297 077,97
10	379 341,32	1 297 093,61
11	379 325,68	1 297 090,24
12	379 329,06	1 297 074,60
9	379 344,70	1 297 077,97
Временный отвод(4)		
1	**2**	**3**
13	379 194,77	1 297 093,39
14	379 210,43	1 297 096,69

15	379 207,29	1 297 112,38
16	379 191,60	1 297 109,23
13	379 194,77	1 297 093,39
Временный отвод(5)		
1	**2**	**3**
17	379 108,69	1 297 046,00
18	379 105,51	1 297 061,68
19	379 089,83	1 297 058,50
20	379 093,01	1 297 042,82
17	379 108,69	1 297 046,00
Временный отвод(6)		
1	**2**	**3**
21	378 893,64	1 296 821,98
22	378 905,66	1 296 827,61
23	378 899,97	1 296 839,43
24	378 887,92	1 296 833,64
21	378 893,64	1 296 821,98
Временный отвод(7)		
1	**2**	**3**
25	378 809,97	1 296 714,72
26	378 802,48	1 296 729,98
27	378 787,22	1 296 722,49
28	378 794,71	1 296 707,23
25	378 809,97	1 296 714,72
Временный отвод(8)		
1	**2**	**3**
29	379 059,48	1 295 802,53
30	379 049,66	1 295 819,95
31	379 037,79	1 295 813,18
32	379 047,70	1 295 795,81
29	379 059,48	1 295 802,53

3. Обоснование определения границ зон планируемого размещения линейных объектов, подлежащих реконструкции в связи с изменением их местоположения

Проектом не предусматривается перенос (переустройство) зданий, сооружений и линейных объектов из зоны планируемого размещения линейного объекта.

4. Обоснование определения предельных параметров застройки территории в границах зон планируемого размещения объектов капитального строительства, проектируемых в составе линейных объектов

В составе линейного объекта отсутствуют объекты капитального строительства, для которых требуется установление предельных параметров разрешенного строительства.

II. Материалы по обоснованию проекта межевания

1. Обоснование определения местоположения границ образуемого земельного участка с учетом соблюдения требований к образуемым земельным участкам, в том числе требований к предельным (минимальным и (или) максимальным) размерам земельных участков

Согласно статье 38 ГрК РФ, предельные (минимальные и (или) максимальные) размеры земельных участков и предельные параметры разрешенного строительства, реконструкции объектов капитального строительства включают в себя:

1) предельные (минимальные и (или) максимальные) размеры земельных участков, в том числе их площадь;

2) минимальные отступы от границ земельных участков в целях определения мест допустимого размещения зданий, строений, сооружений, за пределами которых запрещено строительство зданий, строений, сооружений;

3) предельное количество этажей или предельную высоту зданий, строений, сооружений;

4) максимальный процент застройки в границах земельного участка, определяемый как отношение суммарной площади земельного участка, которая может быть застроена, ко всей площади земельного участка.

Данные параметры являются частью градостроительного регламента установленной территориальной зоны.

Согласно статье 36 ГрК РФ, действие градостроительного регламента распространяется в равной мере на все земельные участки и объекты капитального строительства, расположенные в пределах границ территориальной зоны, обозначенной на карте градостроительного зонирования. Однако, действие градостроительного регламента не распространяется на земельные участки, предназначенные для размещения линейных объектов и (или) занятые линейными объектами.

2. Обоснование способа образования земельного участка

Земельные участки под размещение проектируемых автомобильных дорог образуются из земель неразграниченной государственной и (или) муниципальной собственности.

Координирование земельных участков выполнялось в системе координат МСК-13.

3. Обоснование определения размеров образуемого земельного участка

Согласно п.11 Постановления Правительства РФ от 2 сентября 2009 г. N 717,

Границы полосы отвода предназначены для определения предельных минимальных размеров земельных участков, необходимых для размещения:

- земляного полотна между низовыми кромками откосов насыпей или верховыми кромками откосов выемок;

- земельных участков, предназначенных для обеспечения необходимых условий производства работ по содержанию автомобильных дорог в пределах полосы отвода, шириной не менее 3 метров с каждой стороны дороги, откладываемых от подошвы насыпи или бровки выемки либо от внешней кромки откоса водоотводной канавы (кювета) или иных элементов (сооружений).

При определении размеров полосы отвода учитывались следующие характеристики проектируемых автомобильных дорог:

- Ширина проезжей части: 4,5 м;
- Число полос движения- 1 шт;
- Ширина обочины:1,0 м (крепленная часть щебнем – 0,5 м);
- Категория автодороги: проезд;
- Тип дорожной одежды: облегченный.

4. Обоснование определения границ публичного сервитута, подлежащего установлению в соответствии с законодательством Российской Федерации

Данным проектом межевания не предусмотрено формирование сервитутов для размещения проектируемого линейного объекта.