

# ПРАВИЛА ЗЕМЛЕПОЛЬЗОВАНИЯ И ЗАСТРОЙКИ

Кочкуровского сельского поселения Кочкуровского муниципального района Республики Мордовия

Карта градостроительного зонирования (М 1:25 000)



Условные обозначения

## ГРАНИЦЫ

- Граница муниципального района
- Граница сельского поселения
- Граница населенного пункта
- Граница земельных участков, сведения о которых содержатся в ЕГРН

## ТЕРРИТОРИИ

- Водных объектов
- Лесного фонда
- Зона сельскохозяйственных угодий

## ТЕРРИТОРИАЛЬНЫЕ ЗОНЫ

### ЖИЛЫЕ ЗОНЫ

- Ж — жилая зона

### ОБЩЕСТВЕННО-ДЕЛОВЫЕ ЗОНЫ

- ОД — зона делового, общественного и коммерческого назначения

### ЗОНЫ ПРОИЗВОДСТВЕННОГО НАЗНАЧЕНИЯ

- П — производственная зона

### ЗОНЫ ИНЖЕНЕРНОЙ И ТРАНСПОРТНОЙ ИНФРАСТРУКТУРЫ

- ИТ — зона инженерной и транспортной инфраструктуры

### ЗОНЫ СПЕЦИАЛЬНОГО НАЗНАЧЕНИЯ

- СП — зона специального назначения

### ЗОНЫ СЕЛЬСКОХОЗЯЙСТВЕННОГО ИСПОЛЬЗОВАНИЯ

- СХ2 — зона сельскохозяйственного использования (на землях населенного пункта)
- СХ3 — зона, предназначенная для ведения садоводства (на землях с/х назначения)

### РЕКРЕАЦИОННАЯ ЗОНА

- Р — рекреационная зона

### ЗОНЫ С ОСОБИМИ УСЛОВИЯМИ ИСПОЛЬЗОВАНИЯ ТЕРРИТОРИИ


- водоохранная зона
- прибрежная защитная полоса
- санитарно-защитная зона
- охранная зона инженерных коммуникаций
- зона санитарной охраны источника водоснабжения
- придорожная полоса
- лицензионные участки недр, предоставленные для добычи полезных ископаемых

### ОБЪЕКТЫ ТРАНСПОРТНОЙ ИНФРАСТРУКТУРЫ

- автомобильные дороги регионального значения
- автомобильные дороги местного значения
- улично-дорожная сеть

### ОБЪЕКТЫ ИНЖЕНЕРНОЙ ИНФРАСТРУКТУРЫ

- линии электропередачи 110 кВ
- линии электропередачи 0,4 и 10 кВ
- газопровод распределительный высокого давления
- газопровод распределительный низкого давления
- магистральный газопровод
- водопровод

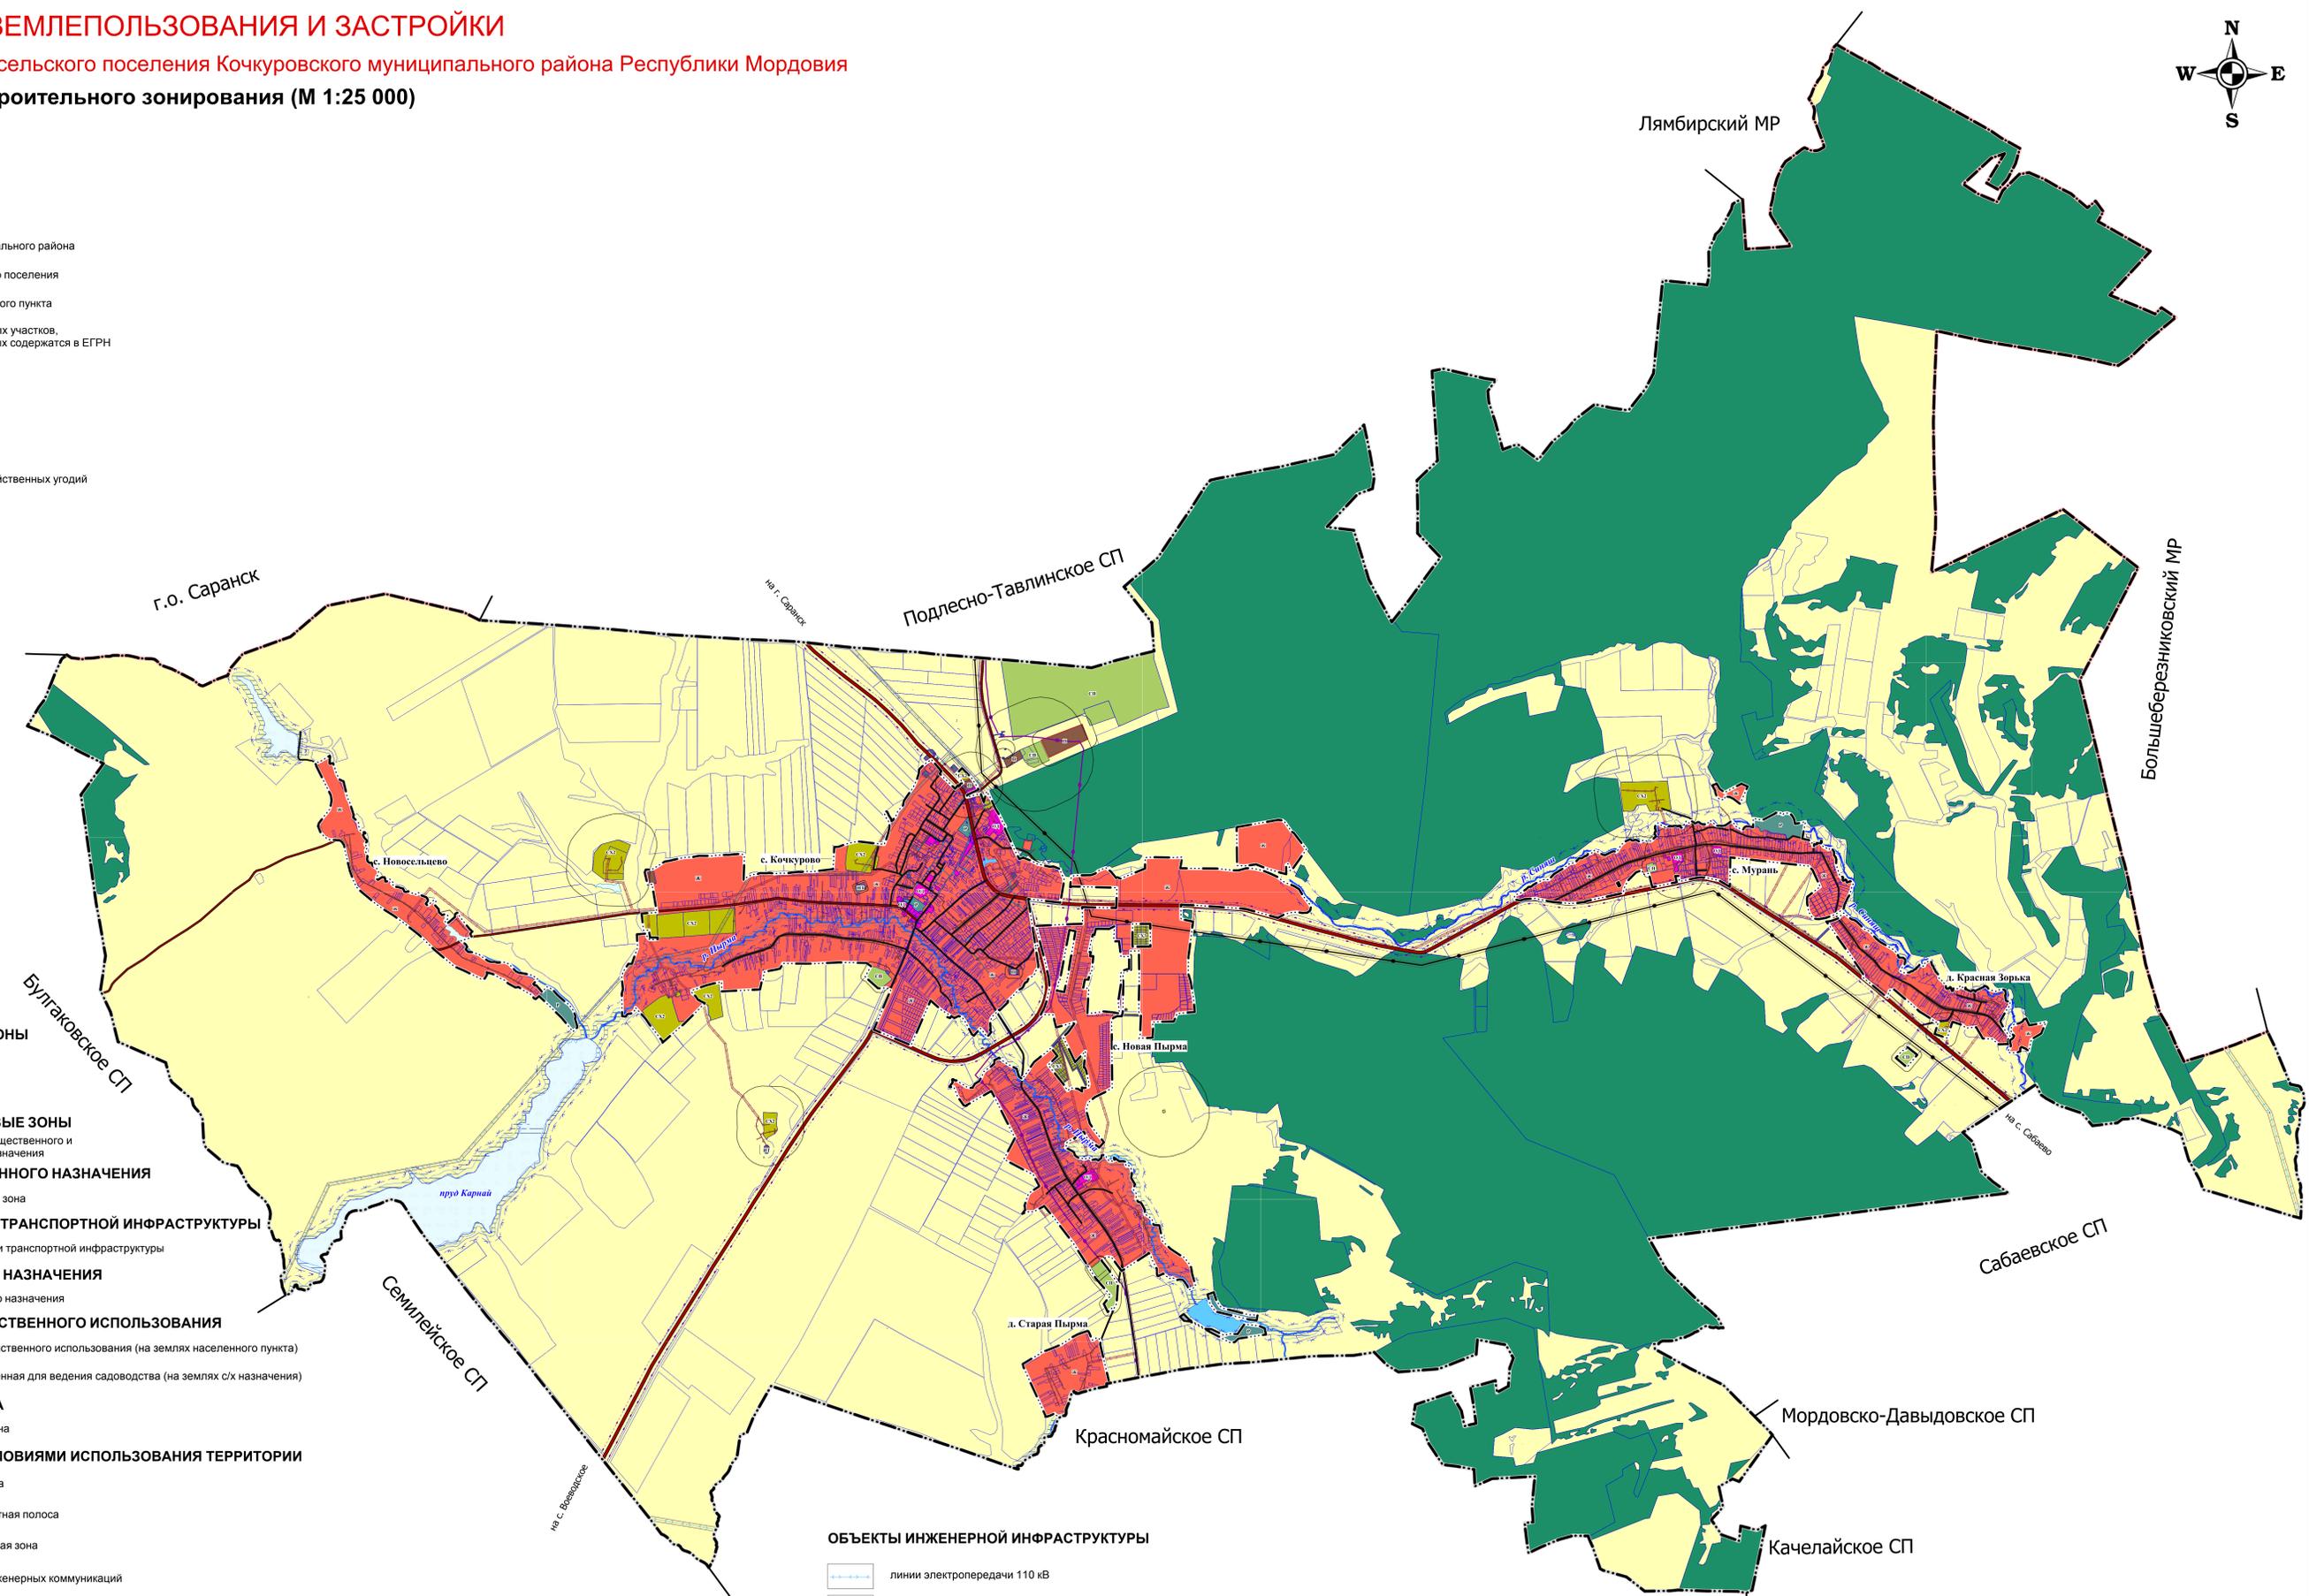

Изд. № 1/2018

ПРАВИЛА ЗЕМЛЕПОЛЬЗОВАНИЯ И ЗАСТРОЙКИ						Кочкуровского сельского поселения		
Кочкуровского муниципального района Республики Мордовия								
Изм.	Кол.	Лист	Вместо	Листов	Дата	Страницы	Лист	Листов
1	1	1	1	1	1	1	1	1
2	1	1	1	1	1	1	1	1
3	1	1	1	1	1	1	1	1
4	1	1	1	1	1	1	1	1
5	1	1	1	1	1	1	1	1

Карта градостроительного зонирования М 1:25 000

МТ "Кадастр"