

Р О С С И Я
Республика Мордовия

**Общество с ограниченной ответственностью
«ПРОЕКТ-13»**

430005 г. Саранск, ул. Советская, д.84А, офис 102 тел. 8-927-178-14-54

СРО-П-176-19102012 №375-01/П-176 от 29 ноября 2013 г.

Заказчик: Администрация Семилейского сельского поселения
Кочкуровского муниципального района Республики Мордовия

Адрес строительства: Республика Мордовия, Кочкуровский район,
п.Ст.Воеводское, ул.Церковная

**Проект планировки территории и проект
межевания территории для формирования
земельных участков под индивидуальную жилую
застройку в п. Ст. Воеводское Семилейского
сельского поселения Кочкуровского
муниципального района Республики Мордовия**

ПРОЕКТ МЕЖЕВАНИЯ ТЕРРИТОРИИ

Шифр: 20-010- ПМТ

Директор

Кислова В. В.

Главный инженер проекта

Якушкин А.С.

Саранск, 2020

Состав проекта		
№	Наименование	Примечание
1	2	
	Проект планировки территории	
	Основная часть проекта планировки территории	
1	Раздел 1. Проект планировки территории. Графическая часть	
2	Раздел 2. Положение о характеристиках планируемого развития территории	
	Материалы по обоснованию проекта планировки территории	
1	Раздел 3. Материалы по обоснованию проекта планировки территории. Графическая часть	
2	Раздел 4. Материалы по обоснованию проекта планировки территории. Пояснительная записка	
	Проект межевания территории	
	Основная часть проекта межевания территории	
1	Пояснительная записка	
2	Графическая часть	
	Материалы по обоснованию проекта межевания территории	
1	Графическая часть	

Инв. № подл.

Изм.	Кол.уч.	Лист	№ док.	Подп.	Дата
ГИП		Якушкин А.С.			
Исполнит.		Цветков			
Н.Контр.		Кислова В. В.			

Стадия	Лист	Листов
П	2	44
ООО "ПРОЕКТ-13"		
г.Саранск		
Формат	А4	

Содержание тома

Раздел 1. Основная часть проекта межевания территории

№ п/п	Наименование	Лист
	Текстовые материалы	
1.1	Перечень и сведения о площади образуемых земельных участков, в том числе возможные способы их образования. Вид разрешенного использования образуемых земельных участков в соответствии с проектом планировки территории	
	Графические материалы	
ПМ-1	Чертеж межевания территории М1:500	

Раздел 2. Материалы по обоснованию проекта межевания территории

№ п/п	Наименование	Лист
ПМ-2	Схема расположения элемента планировочной структуры	
ПМ-3	Чертеж границ существующих земельных участков. Чертеж границ зон с особыми условиями использования территории. Чертеж местоположения существующих объектов капитального строительства. М 1:500	

Инв. № подл.	Подп. и дата	Взам. инв. №						
Изм.	Коллич.	Лист	№ док.	Подп.	Дата	20-010 ППТ		
						Лист		
						3		

РАЗДЕЛ 1. Основная часть проекта межевания территории

1.1.Перечень и сведения о площади образуемых земельных участков, в том числе возможные способы их образования. Вид разрешенного использования образуемых земельных участков в соответствии с проектом планировки территории

Проектируемая территория выделяется под строительство объекта: «Проект планировки территории и проект межевания территории для формирования земельных участков под индивидуальную жилую застройку в п. Ст.Воеводское Семилейского сельского поселения Кочкуровского муниципального района Республики Мордовия» , расположенного в п.Ст.Воеводское Кочкуровского района Республики Мордовия.

Проектом рассматривается использование земельного участка под строительство индивидуальных жилых домов, автомобильных дорог и коммуникаций. В пределах планируемого участка жилищного строительства предусматривается прокладка инженерных коммуникаций для нужд жителей, выполнение асфальтированных проездов.

Земельные участки, сформированные настоящим проектом, определены для строительства и размещения линейных объектов и малоэтажной застройки. Установление границ земельных участков на местности следует выполнять в соответствии с требованиями федерального законодательства, а также инструкции по проведению межевания. Сформированные границы земельных участков позволяют обеспечить необходимые требования по содержанию и обслуживанию линейных объектов и жилой застройки в условиях сложившейся планировочной системы территории проектирования.

Образуемые земельные участки расположены на землях, находящихся в категории «земли населённого пункта» в кадастровом квартале 13:13:0212001.

Взам. инв. №							
	Подпись и дата						
Инв. № подл.							
Изм.	Кол.ч.	Лист	№ док.	Подпись	Дата	20-010-ПМТ	Лист

Сведения об образуемых земельных участках приведены в ведомости формируемых земельных участков

Ведомость формируемых земельных участков

№ п/п	Кадастровый номер образуемого земельного участка	Площадь, кв.м	Местоположение (адрес)	Категория земель	Разрешённое использование	Вид права
1	13:13:0212001:ЗУ1	1500,32	РМ п.Ст.Воеводское Кочкуровского р-на ул.Церковная	Земли населённых пунктов	Улично-дорожная сеть. Код 12.0.1	Неразграниченная государственная собственность
2	13:13:0212001:ЗУ2	1500,32	РМ п.Ст.Воеводское Кочкуровского р-на ул.Церковная	Земли населённых пунктов	Для ведения личного подсобного хозяйства Код 2.2	Неразграниченная государственная собственность
3	13:13:0212001:ЗУ3	1500,32	РМ п.Ст.Воеводское Кочкуровского р-на ул.Церковная	Земли населённых пунктов	Для ведения личного подсобного хозяйства Код 2.2	Неразграниченная государственная собственность
4	13:13:0212001:ЗУ4	1500,32	РМ п.Ст.Воеводское Кочкуровского р-на ул.Церковная	Земли населённых пунктов	Для ведения личного подсобного хозяйства Код 2.2	Неразграниченная государственная собственность
5	13:13:0212001:ЗУ5	1500,32	РМ п.Ст.Воеводское Кочкуровского р-на	Земли населённых пунктов	Для ведения личного подсобного хозяйства	Неразграниченная государственная собственность

Взам. инв. №

Подпись и дата

Инв. № подл.

Изм.	Кол.ч.	Лист	№ док.	Подпись	Дата

20-010-ПМТ

Лист

			ул.Церковная		ства Код 2.2	ность
6	13:13:0212001 : 3У6	1500,32	РМ п.Ст.Воеводск ое Кочкуров- ского р-на ул.Церковная	Земли на- селённых пунктов	Для веде- ния лично- го подсоб- ног хозяй- ства Код 2.2	Неразгра- ниченная государст- венная собствен- ность
7	13:13:0212001 : 3У7	1500,32	РМ п.Ст.Воеводск ое Кочкуров- ского р-на ул.Церковная	Земли на- селённых пунктов	Для веде- ния лично- го подсоб- ног хозяй- ства Код 2.2	Неразгра- ниченная государст- венная собствен- ность
8	13:13:0212001 : 3У8	1500,32	РМ п.Ст.Воеводск ое Кочкуров- ского р-на ул.Церковная	Земли на- селённых пунктов	Для веде- ния лично- го подсоб- ног хозяй- ства Код 2.2	Неразгра- ниченная государст- венная собствен- ность
9	13:13:0212001 : 3У9	1500,32	РМ п.Ст.Воеводск ое Кочкуров- ского р-на ул.Церковная	Земли на- селённых пунктов	Для веде- ния лично- го подсоб- ног хозяй- ства Код 2.2	Неразгра- ниченная государст- венная собствен- ность
10	13:13:0212001 : 3У10	1500,32	РМ п.Ст.Воеводск ое Кочкуров- ского р-на ул.Церковная	Земли на- селённых пунктов	Для веде- ния лично- го подсоб- ног хозяй- ства Код 2.2	Неразгра- ниченная государст- венная собствен- ность
11	13:13:0212001 : 3У11	1500,32	РМ п.Ст.Воеводск ое Кочкуров- ского р-на ул.Церковная	Земли на- селённых пунктов	Для веде- ния лично- го подсоб- ног хозяй- ства Код 2.2	Неразгра- ниченная государст- венная собствен- ность
12	13:13:0212001 : 3У12	1500,32	РМ п.Ст.Воеводск ое Кочкуров- ского р-на	Земли на- селённых пунктов	Для веде- ния лично- го подсоб- ног хозяй-	Неразгра- ниченная государст- венная

Взам. инв. №	
Подпись и дата	
Инв. № подл.	

Изм.	Кол.ч.	Лист	№ док.	Подпись	Дата

20-010-ПМТ

Лист

			ул.Церковная		ства Код 2.2	собствен- ность
13	13:13:0212001 : 3У13	1500,32	РМ п.Ст.Воеводск ое Кочкуров- ского р-на ул.Церковная	Земли на- селённых пунктов	Для веде- ния лично- го подсоб- ног хозяй- ства Код 2.2	Неразгра- ниченная государст- венная собствен- ность
14	13:13:0212001 : 3У14	1499,97	РМ п.Ст.Воеводск ое Кочкуров- ского р-на ул.Церковная	Земли на- селённых пунктов	Для веде- ния лично- го подсоб- ног хозяй- ства Код 2.2	Неразгра- ниченная государст- венная собствен- ность
15	13:13:0212001 : 3У15	1499,97	РМ п.Ст.Воеводск ое Кочкуров- ского р-на ул.Церковная	Земли на- селённых пунктов	Для веде- ния лично- го подсоб- ног хозяй- ства Код 2.2	Неразгра- ниченная государст- венная собствен- ность
16	13:13:0212001 : 3У16	9837,9	РМ п.Ст.Воеводск ое Кочкуров- ского р-на ул.Церковная	Земли на- селённых пунктов	Улично- дорожная сеть. Код 12.0.1	Неразгра- ниченная государст- венная собствен- ность
17	13:13:0212001 : 3У17	8181,6	РМ п.Ст.Воеводск ое Кочкуров- ского р-на ул.Церковная	Земли на- селённых пунктов	Комму- нальное об- служивание Код 3.1	Неразгра- ниченная государст- венная собствен- ность
	Итого времен- ный отвод	8181,6				
	Итого постое- янный отвод	32342,03				

Координирование проектируемых объектов землепользования
выполнено в системе координат СК-13 в Балтийской системе высот. Каталоги
координат точек границ образуемых земельных участков представлены в

Взам. инв. №	
Подпись и дата	
Инв. № подл.	

Изм.	Кол.ч.	Лист	№ док.	Подпись	Дата

20-010-ПМТ

Лист

нижеследующей таблице.

ПЕРЕЧЕНЬ КООРДИНАТ ХАРАКТЕРНЫХ ТОЧЕК ГРАНИЦ ЗОН ПЛАНИРУЕМОГО РАЗМЕЩЕНИЯ ОБЪЕКТОВ

Каталог координат образуемого зе- мельного участка 13:13:0212001: :ЗУ1 (застройка)

Наименование	X, м	Y, м
1	365245,75	1304736,33
2	365233,26	1304772,95
3	365269,96	1304785,47
4	365282,45	1304748,85
1	365245,75	1304736,33

Площадь участка в проекции: 1500,32 м²

:ЗУ2

Наименование	X, м	Y, м
1	365233,26	1304772,95
2	365220,76	1304809,56
3	365257,46	1304822,09
4	365269,96	1304785,47
1	365233,26	1304772,95

Площадь участка в проекции: 1500,32 м²

:ЗУ3

Наименование	X, м	Y, м
1	365220,76	1304809,56
2	365208,27	1304846,18
3	365244,97	1304858,71
4	365257,46	1304822,09
1	365220,76	1304809,56

Площадь участка в проекции: 1500,32 м²

:ЗУ4

Наименование	X, м	Y, м
1	365208,27	1304846,18
2	365195,77	1304882,80
3	365232,47	1304895,32
4	365244,97	1304858,71
1	365208,27	1304846,18

Площадь участка в проекции: 1500,32 м²

:ЗУ5

Наименование	X, м	Y, м
1	365195,77	1304882,80
2	365183,27	1304919,41

Взам. инв. №

Подпись и дата

Инв. № подл.

Изм.	Кол.ч.	Лист	№ док.	Подпись	Дата

20-010-ПМТ

Лист

3	365219,97	1304931,94
4	365232,47	1304895,32
1	365195,77	1304882,80

Площадь участка в проекции: 1500,32 м²

:3У6

Наименование	X, м	Y, м
1	365183,27	1304919,41
2	365170,78	1304956,03
3	365207,48	1304968,56
4	365219,97	1304931,94
1	365183,27	1304919,41

Площадь участка в проекции: 1500,32 м²

:3У7

Наименование	X, м	Y, м
1	365170,78	1304956,03
2	365158,28	1304992,65
3	365194,98	1305005,17
4	365207,48	1304968,56
1	365170,78	1304956,03

Площадь участка в проекции: 1500,32 м²

:3У8

Наименование	X, м	Y, м
1	365319,15	1304761,38
2	365306,66	1304798,00
3	365269,96	1304785,47
4	365282,45	1304748,85
1	365319,15	1304761,38

Площадь участка в проекции: 1500,32 м²

:3У9

Наименование	X, м	Y, м
1	365306,66	1304798,00
2	365294,16	1304834,61
3	365257,46	1304822,09
4	365269,96	1304785,47
1	365306,66	1304798,00

Площадь участка в проекции: 1500,32 м²

:3У10

Наименование	X, м	Y, м
1	365294,16	1304834,61
2	365281,67	1304871,23
3	365244,97	1304858,71
4	365257,46	1304822,09
1	365294,16	1304834,61

Площадь участка в проекции: 1500,32 м²

:3У11

Взам. инв. №

Подпись и дата

Инв. № подл.

Изм.	Кол.ч.	Лист	№ док.	Подпись	Дата

20-010-ПМТ

Лист

Наименование	X, м	Y, м
1	365281,67	1304871,23
2	365269,17	1304907,85
3	365232,47	1304895,32
4	365244,97	1304858,71
1	365281,67	1304871,23

Площадь участка в проекции: 1500,32 м²

:3У12

Наименование	X, м	Y, м
1	365269,17	1304907,85
2	365256,67	1304944,46
3	365219,97	1304931,94
4	365232,47	1304895,32
1	365269,17	1304907,85

Площадь участка в проекции: 1500,32 м²

:3У13

Наименование	X, м	Y, м
1	365256,67	1304944,46
2	365244,18	1304981,08
3	365207,48	1304968,56
4	365219,97	1304931,94
1	365256,67	1304944,46

Площадь участка в проекции: 1500,32 м²

:3У14

Наименование	X, м	Y, м
1	365282,50	1304930,71
2	365271,66	1304962,49
3	365314,80	1304977,21
4	365325,21	1304946,72
1	365282,50	1304930,71

Площадь участка в проекции: 1499,97 м²

:3У15

Наименование	X, м	Y, м
1	365271,66	1304962,49
2	365261,03	1304993,63
3	365304,18	1305008,35
4	365314,80	1304977,21
1	365271,66	1304962,49

Площадь участка в проекции: 1499,97 м²

Всего по застройке	22504,1
---------------------------	----------------

Взам. инв. №

Подпись и дата

Инв. № подл.

Изм.	Кол.ч.	Лист	№ док.	Подпись	Дата

20-010-ПМТ

Лист

**Каталог координат образуемого земельного участка 13:13:0212001:
:ЗУ16 (автодорога)**

Наименование	X, м	Y, м
1	365428,31	1304911,02
2	365423,63	1304909,53
3	365420,36	1304909,84
4	365417,58	1304911,97
5	365411,29	1304919,68
6	365398,33	1304934,96
7	365385,08	1304949,84
8	365371,73	1304964,80
9	365357,23	1304979,24
10	365328,76	1305007,15
11	365321,63	1305014,38
12	365317,44	1305018,16
13	365312,54	1305021,29
14	365307,35	1305023,53
15	365301,92	1305025,15
16	365296,43	1305025,95
17	365290,73	1305026,10
18	365270,70	1305025,01
19	365250,68	1305024,26
20	365237,24	1305023,78
21	365210,72	1305023,40
22	365205,67	1305023,30
23	365200,35	1305022,85
24	365195,10	1305022,03
25	365189,93	1305020,81
26	365184,77	1305019,28
27	365170,60	1305014,07
28	365155,60	1305008,20
29	365150,85	1305007,61
30	365146,65	1305009,71
31	365144,90	1305012,41
32	365143,56	1305016,32
33	365136,36	1305013,93
34	365147,69	1304981,03
35	365160,32	1304943,09
36	365173,14	1304905,07
37	365185,99	1304867,26
38	365205,34	1304810,42
39	365218,30	1304772,61

Взам. инв. №	
Подпись и дата	
Инв. № подл.	

Изм.	Кол.ч.	Лист	№ док.	Подпись	Дата

20-010-ПМТ

Лист

40	365224,87	1304753,58
41	365236,48	1304720,52
42	365239,90	1304710,92
43	365246,97	1304713,38
44	365246,54	1304717,59
45	365249,12	1304720,70
46	365254,54	1304722,48
47	365279,43	1304730,59
48	365317,24	1304743,76
49	365354,96	1304756,83
50	365374,17	1304763,49
51	365379,40	1304765,99
52	365384,01	1304769,26
53	365387,93	1304773,42
54	365391,02	1304777,67
55	365394,08	1304781,76
56	365400,76	1304786,11
57	365423,78	1304794,25
58	365442,84	1304800,50
59	365462,44	1304808,14
60	365470,72	1304811,25
61	365480,17	1304814,20
62	365486,96	1304816,33
63	365489,70	1304814,69
64	365485,23	1304819,61
65	365479,29	1304825,06
66	365480,68	1304822,15
67	365480,04	1304819,40
68	365476,92	1304818,30
69	365459,56	1304813,39
70	365440,28	1304807,70
71	365421,34	1304801,58
72	365402,00	1304795,43
73	365397,07	1304793,31
74	365392,39	1304790,45
75	365388,00	1304786,92
76	365384,25	1304782,82
77	365382,22	1304779,88
78	365378,25	1304775,94
79	365374,65	1304773,45
80	365369,75	1304771,21
81	365343,44	1304762,07
82	365341,11	1304761,29
83	365339,58	1304761,18
84	365338,16	1304761,38

Взам. инв. №	
Подпись и дата	
Инв. № подл.	

Изм.	Кол.ч.	Лист	№ док.	Подпись	Дата

20-010-ПМТ

Лист

85	365335,89	1304762,32
86	365334,35	1304763,56
87	365332,81	1304766,03
88	365329,41	1304772,99
89	365316,40	1304810,85
90	365303,47	1304848,67
91	365290,50	1304886,51
92	365277,60	1304924,35
93	365264,63	1304962,23
94	365258,26	1304980,96
95	365255,11	1305000,23
96	365254,39	1305008,43
97	365255,98	1305012,80
98	365259,32	1305015,28
99	365262,33	1305015,75
100	365270,94	1305016,20
101	365290,77	1305016,82
102	365295,30	1305016,50
103	365299,64	1305015,53
104	365303,86	1305014,32
105	365307,96	1305012,39
106	365311,77	1305010,11
107	365315,82	1305006,81
108	365336,86	1304986,64
109	365355,06	1304969,20
110	365365,27	1304958,80
111	365378,51	1304943,97
112	365391,77	1304929,03
113	365410,13	1304909,04
114	365412,83	1304906,01
115	365415,31	1304902,34
116	365415,50	1304900,07
117	365415,46	1304899,62
118	365416,84	1304901,45
119	365419,93	1304904,12
120	365237,41	1305015,00
121	365210,85	1305014,45
122	365201,27	1305014,00
123	365196,58	1305013,35
124	365192,07	1305012,39
125	365186,14	1305010,48
126	365173,59	1305005,87
127	365158,27	1305000,73
128	365155,29	1304999,34
129	365153,15	1304997,02

Взам. инв. №	
Подпись и дата	
Инв. № подл.	

Изм.	Кол.ч.	Лист	№ док.	Подпись	Дата

20-010-ПМТ

Лист

130	365152,12	1304994,12
131	365152,44	1304990,53
132	365154,93	1304983,56
133	365161,55	1304964,60
134	365174,67	1304926,86
135	365187,70	1304888,98
136	365207,15	1304832,23
137	365226,53	1304775,51
138	365232,91	1304756,46
139	365240,28	1304734,41
140	365242,67	1304730,63
141	365246,87	1304728,90
142	365251,97	1304729,97
143	365276,54	1304738,86
144	365295,46	1304745,50
145	365319,85	1304753,93
146	365323,16	1304756,14
147	365324,97	1304760,13
148	365324,04	1304765,01
149	365315,53	1304789,42
150	365302,52	1304827,40
151	365296,15	1304846,22
152	365290,69	1304865,40
153	365284,05	1304884,40
154	365276,64	1304902,96
155	365263,75	1304940,76
156	365253,60	1304970,38
157	365251,06	1304979,00
158	365248,88	1304988,97
159	365247,08	1304999,18
160	365246,29	1305006,02
161	365245,15	1305010,99
162	365243,12	1305013,40
163	365240,49	1305014,77
Площадь участка в проекции: 9837,9 м²		

**Каталог координат образуемого земельного участка 13:14:0206006:
:ЗУ17 (сети)**

Наименование	X, м	Y, м
1	365416,28	1304904,04
2	365410,45	1304909,51

Взам. инв. №	
Подпись и дата	
Инв. № подл.	

Изм.	Кол.ч.	Лист	№ док.	Подпись	Дата

20-010-ПМТ

Лист

3	365362,35	1304963,66
4	365312,22	1305011,63
5	365305,53	1305014,62
6	365256,10	1304997,75
7	365248,12	1304996,42
8	365241,41	1305016,10
9	365207,94	1305015,40
10	365151,94	1304996,29
11	365150,27	1304992,90
12	365239,54	1304731,30
13	365243,32	1304729,16
14	365336,61	1304761,00
15	365338,87	1304759,41
16	365377,90	1304773,04
17	365384,07	1304778,33
18	365389,40	1304786,74
19	365392,96	1304789,64
20	365397,16	1304792,17
21	365480,00	1304817,64
22	365481,32	1304820,48
23	365478,34	1304823,58
24	365476,97	1304820,62
25	365464,28	1304816,99
26	365395,51	1304795,85
27	365390,65	1304792,92
28	365386,37	1304789,44
29	365381,01	1304780,97
30	365375,87	1304776,57
31	365339,44	1304763,85
32	365261,03	1304993,63
33	365304,18	1305008,35
34	365326,15	1304943,97
35	365340,88	1304944,76
36	365340,66	1304948,76
37	365328,96	1304948,13
38	365308,16	1305009,06
39	365309,95	1305008,26
40	365359,46	1304960,89
41	365407,58	1304906,72
42	365413,39	1304901,27
43	365330,98	1304765,42
44	365259,13	1304975,97
45	365255,14	1304991,96
46	365244,44	1304990,18
47	365237,50	1305010,52

Взам. инв. №	
Подпись и дата	
Инв. № подл.	

Изм.	Кол.ч.	Лист	№ док.	Подпись	Дата

20-010-ПМТ

Лист


48	365208,90	1305009,92
49	365158,28	1304992,65
50	365245,75	1304736,33
51	365319,15	1304761,38
52	365247,93	1304970,09
53	365253,13	1304971,87
54	365324,36	1304763,15
Площадь участка в проекции: 8181,6 м²		

Взам. инв. №	
Подпись и дата	
Инв. № подл.	

Изм.	Кол.ч.	Лист	№ док.	Подпись	Дата

20-010-ПМТ

Лист

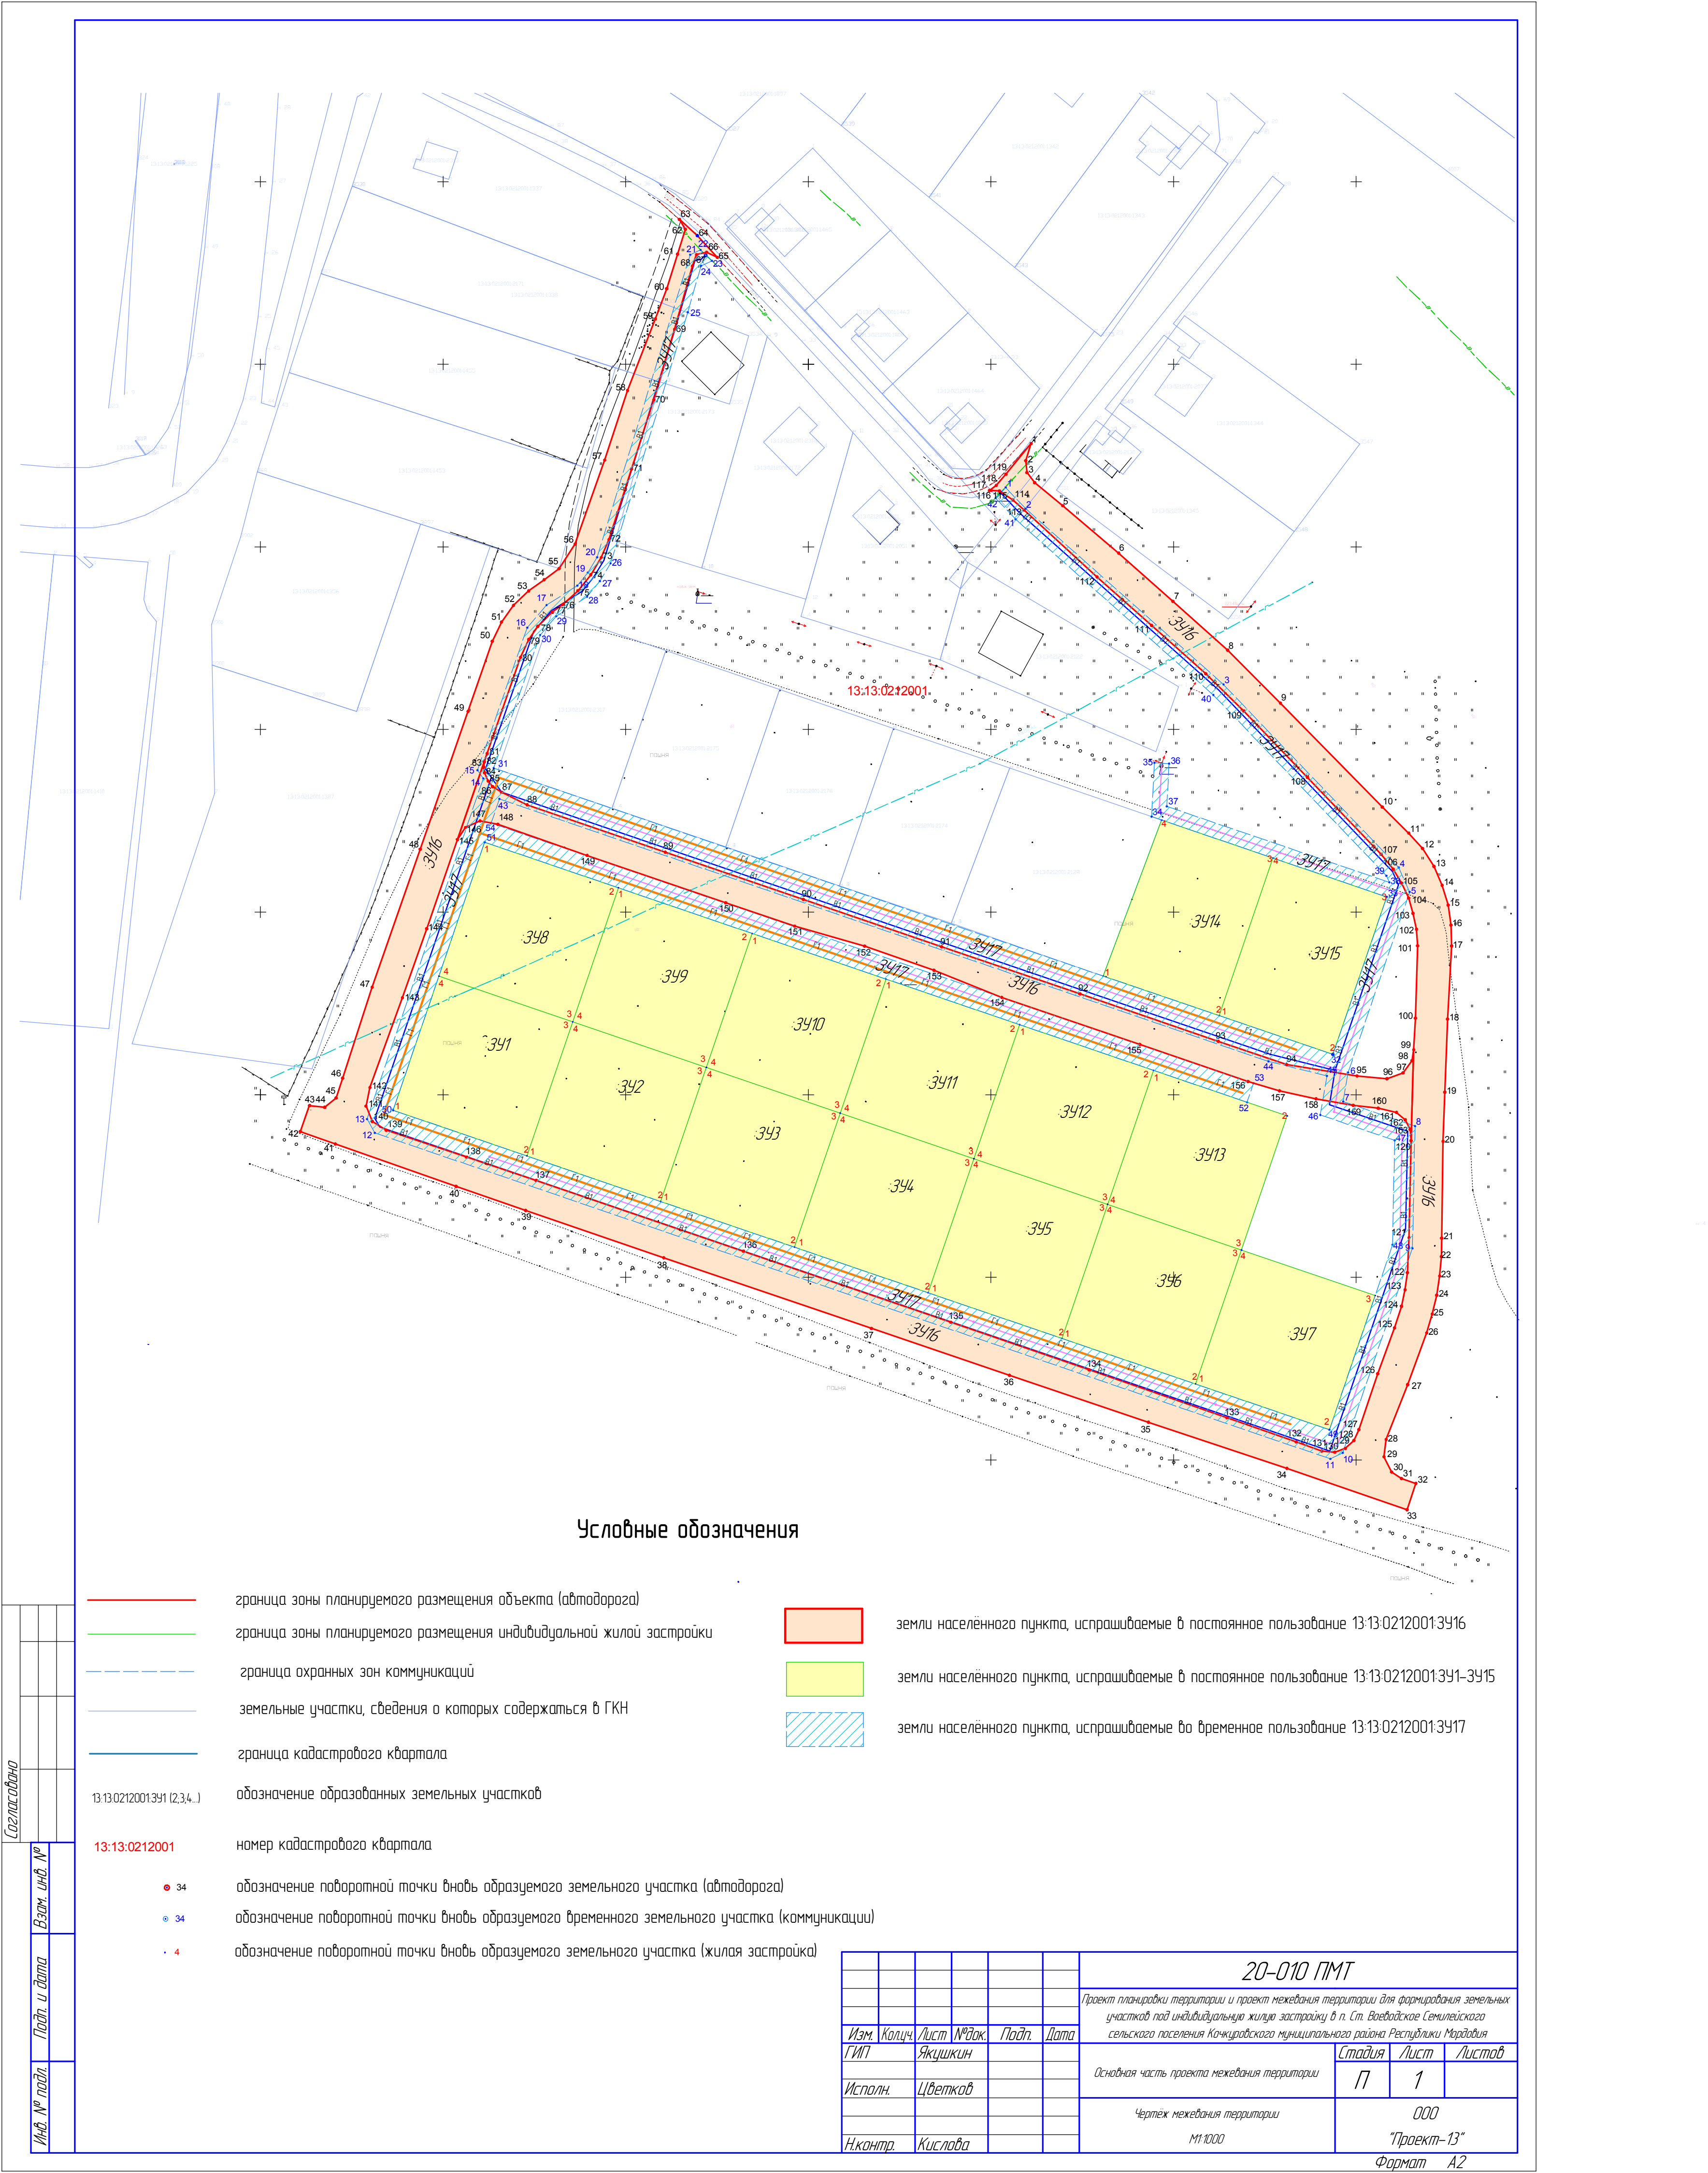

Условные обозначения

- граница зоны планируемого размещения объекта (автодорога)
- граница зоны планируемого размещения индивидуальной жилой застройки
- граница охранных зон коммуникаций
- земельные участки, сведения о которых содержатся в ГКН
- граница кадастрового квартала
- 13:13:0212001:341 (2,3,4...) обозначение образованных земельных участков
- 13:13:0212001 номер кадастрового квартала
- 34 обозначение поворотной точки вновь образуемого земельного участка (автодорога)
- 34 обозначение поворотной точки вновь образуемого временного земельного участка (коммуникации)
- 4 обозначение поворотной точки вновь образуемого земельного участка (жилая застройка)


- земли населенного пункта, испрашиваемые в постоянное пользование 13:13:0212001:3416
- земли населенного пункта, испрашиваемые в постоянное пользование 13:13:0212001:341-3415
- земли населенного пункта, испрашиваемые во временное пользование 13:13:0212001:3417

Согласовано					
Инв. № подл.	Подп. и дата	Взам. инв. №			


20-010 ПМТ					
Проект планировки территории и проект межевания территории для формирования земельных участков под индивидуальную жилую застройку в п. ст. Воеводское Семилейского сельского поселения Кочкуровского муниципального района Республики Мардовия					
Изм.	Кол.ч.	Лист	№ док.	Подп.	Дата
ГИП		Якушкин			
Исполн.		Цветков			
Н.контр.		Кислова			
Основная часть проекта межевания территории			Страница	Лист	Листов
Чертёж межевания территории			7	1	
М 1:1000			000		
			"Проект-13"		
			Формат А2		

РАЗДЕЛ 2. Материалы по обоснованию проекта межевания территории

Инв. № подл.	Подпись и дата	Взам. инв. №							Лист
Изм.	Кол.ч.	Лист	№ док.	Подпись	Дата	20-010-ПМТ			

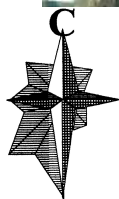

Условные обозначения

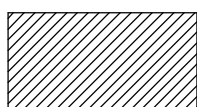

расположение элементов планировочной структуры



красные линии



границы участков



автодороги

Согласовано					
Инв. № подл.	Подп. и дата	Взам. инв. №			

20-010

ПМТ

Проект планировки территории и проект межевания территории для формирования земельных участков под индивидуальную жилую застройку в п. Ст. Воеводское Семилейского сельского поселения Качжуровского муниципального района Республики Мордовия

Материалы по обоснованию
проекта межевания территории

Стадия	Лист	Листов
П	2	

Схема расположения элементов
планировочной структуры

ООО "Проект-13"
г. Саранск

Формат А4

